

TARTU MARATONI MÄLESTUSMÄRGI IDEEVÕISTLUS.

MÄRKSÕNA "RUTT"

Seletuskiri.

Tartu Maratoni mälestusmärk on kavandatud Tartu kesklinna, Emajõe kaldale.

Mälestusmärk tähistab:



- Tartu Maratoni ajaloolist stardikohta;
- 50 aasta möödumist esimese Tartu Maratoni startist;
- Eesti ühe massilisema osavõtuga ning rahvusvaheliselt kõige tuntuma spordiürituse olulisust eestis kultuuris.

Idee.

Meie idee on tekitada mälestusmärk, mis loob linnaruumi konkreetse koha, mis on kõnekas nii ruumiliselt kui ka tähenduse tasandil. Kasutades ära ala reljeefi tekitasime rannapromenaadi tasapinnas intiiitse väljaku, mida piiritlev sein annab tekkinud kohale mälestusmärgile vajaliku tähenduse.

Sein.

Seina kuju moodustab Tartu Maratoni trassi külg – nii horisontaalis (pikkus, suund), kui ka vertikaalis(kõrgus). Tegemist on diagrammiga raja profiilist ja suunast.

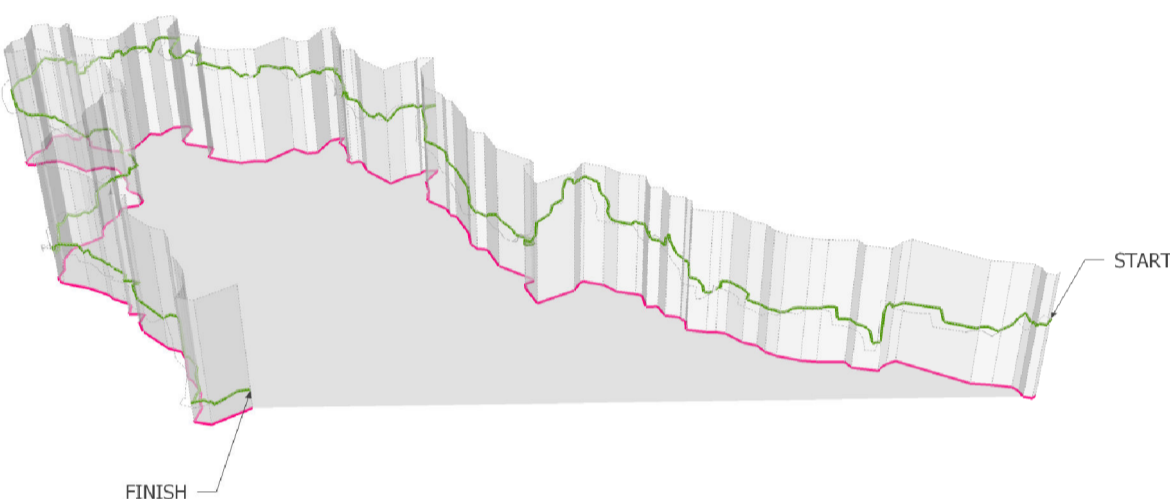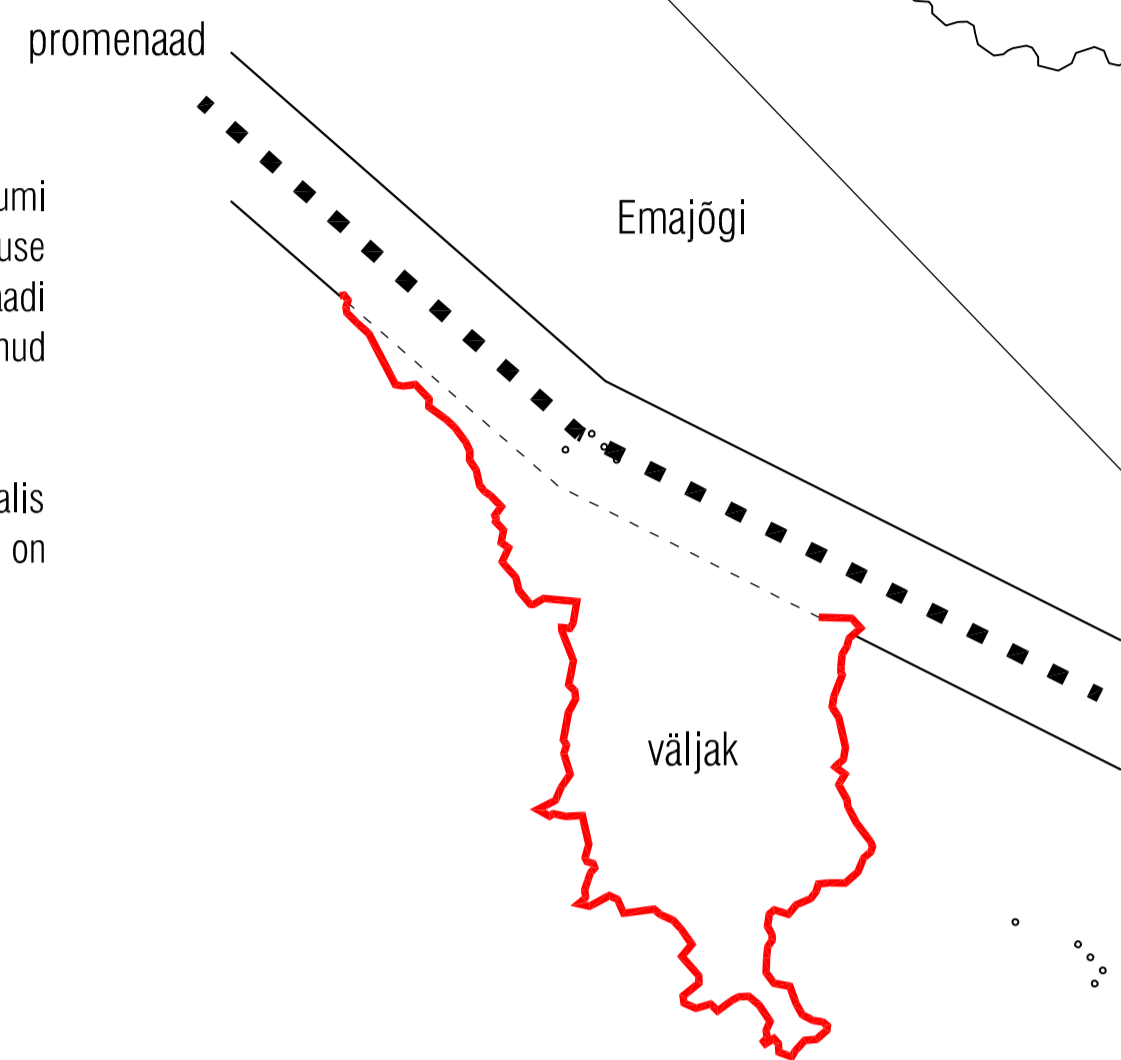

Väljak.

Seina sisse nõlva lõikub tühi ruum- horisontaalne väljak. See ruum ja sein moodustavad mälestusmärgi. Väljak on paigutatud nii, et säiliks kaldapealsel olev kõrghaljastus. Väljaku pinna struktuur viitab kõrvuti asetsevatele suusaradadele – tegemist on 'stardiplatsiga'.

Väljakut saab käsitleda erinevate tegevuste toimumiskohana:

- Tartu Maratoniga seotud väiksemad üritused;
- näitused (püsiekspositsioon ja ajutised väljapanekud)
- vaba aeg.

Väljak asub umbes 1,8m madalamal Vabaduse pst. Lisaks piirab väljakut sein, mis vähendab väljakul tänavamüra. Sein on teostatud metallist, viimistlus alumiinium (paksus 10 mm).

Seina väljakupoolne külg on organiseerivad erinevad tekstid (metalli söövitatud tekstid maratoni võitjate nimedega, tekst ja pildid maratoni ajaloo) ning kujundusgraafika, mis toetab maratoni sündmuse, suusatavate inimeste kui voolava, pulseeriva organismi ideed.

Väljaku põrand on kaetud valge betoonplaadiga. Plaat koosneb kahest 5 m pikkusest ribast, mis koos moodustavad 'suusarajad'. Suusaradade joont rõhutab plaatide vaheline vuuk ja 5mm kõrgustevahe jälje põhjast.

Jälje põhja on pandud 2m pikad valgustid, lisaks on mõne jälje põhja sees küttekabel, et talvel tekitada üksikud sulanud jäljed puhtal lumevaibal. Plaaditud põrand ei liitu tihkelt seinaga, vaid teadlikult on jäetud 150 mm vahe, mis peidab endas seinaga valgustavaid valgusteid.


Väikevormidena on väljakul pink jala puhkamiseks ja vajalikud prügikastid.

Sein volditud pinnana on piisavalt jäik, et võtta vastu nõlvast tekkivart koormust. Vajadusel rajatakse seinataha maapinna sisse tugimüür või kõrge vundament või kinnitatakse sein väikeste vaiadega pinnasesse.

Tehnilised näitajad:

Väljaku suurus	254 m ²
Seina pikkus	83 m
Seina pind	210 m ²
Valgustite arv	18
Joonvalgusti servas (LED)	83 m
Pinkide arv	4

Fragment M 1:50

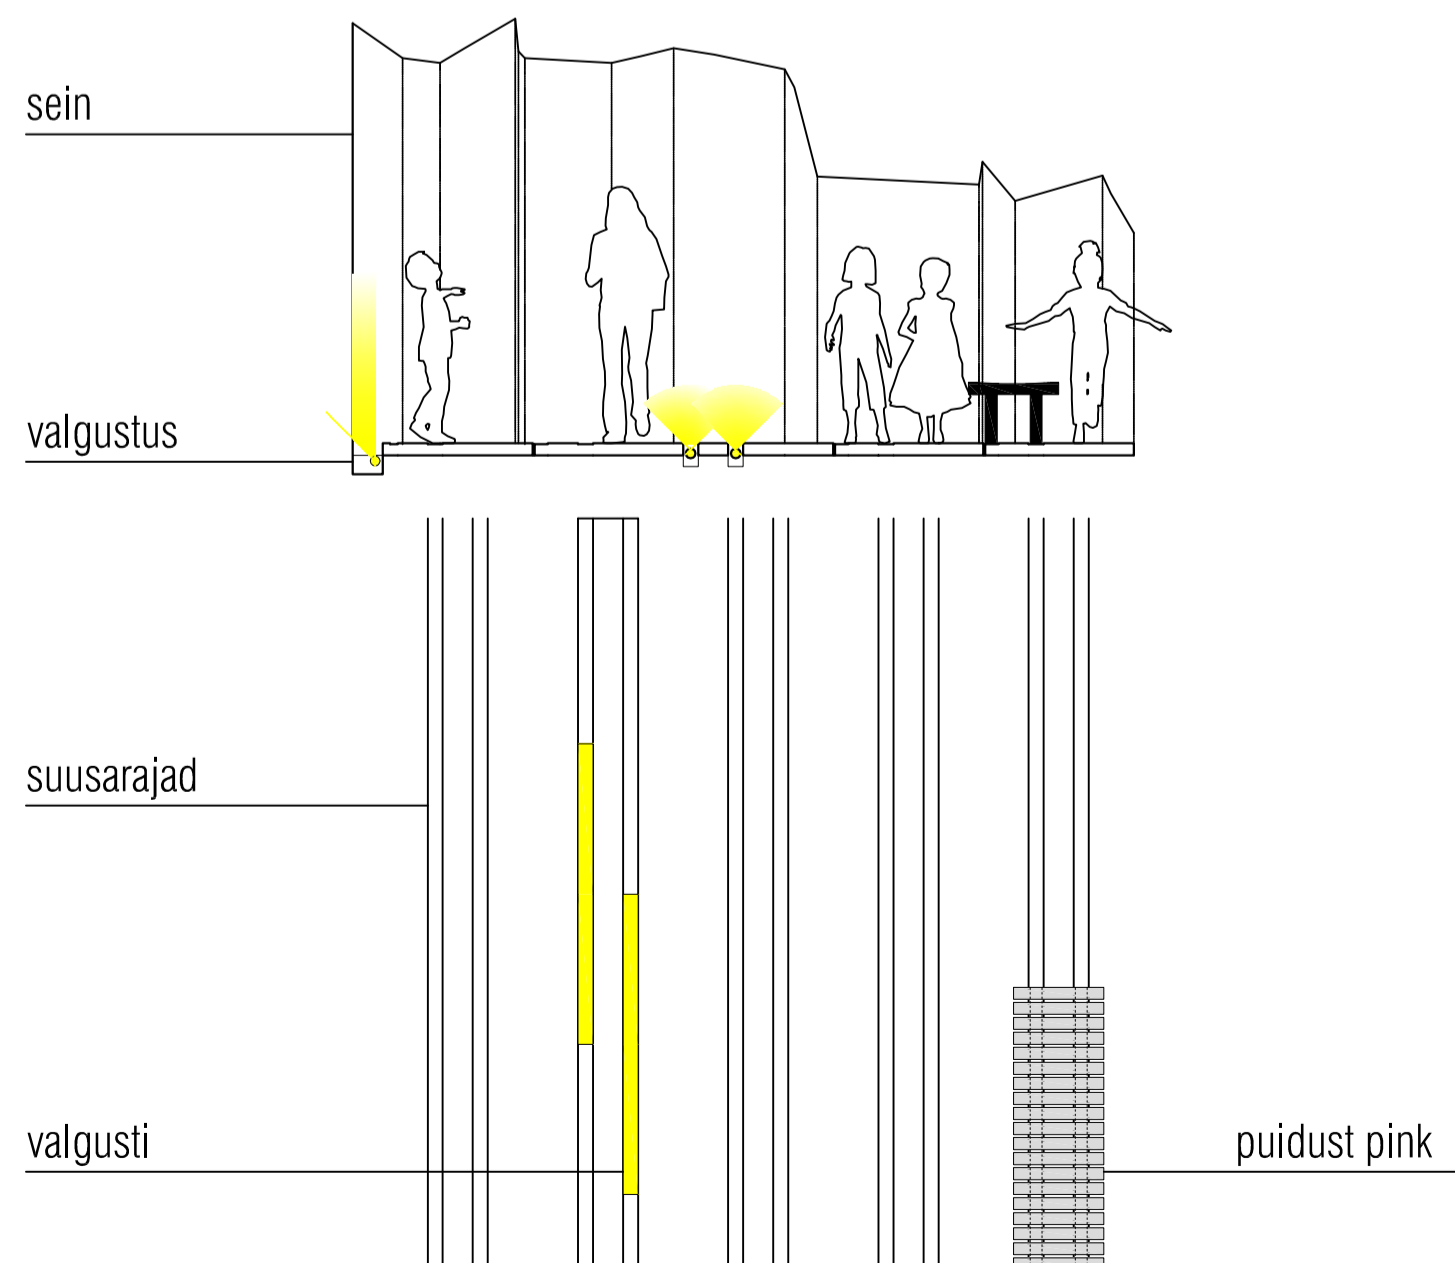

Plaan M 1:100

Emajõgi



mälestusmärk

suusatajad