


**AARDLA tn**  
 (VÕRU tn → raudtee üs)  
**SULETUD**

**Märkused:**  
 1. Teetöödel juhinduda Majandus- ja taristuministri 13.07.15 määrusest nr. 90 "Liikluskorralduse nõuded teetöödel" (RT I 15.07.15,5) toodud nõuetest ja põhimõtetest.

**Lõunaliiiklus OÜ**  
 Turu 63, Tartu  
 Tel. 524 8400  
[lounaliiiklus@gmail.com](mailto:lounaliiiklus@gmail.com)

**Projekteeris:**  
 I. Vähi  
 Tegevusloa nr 1-0122

<b>AJUTINE LIIKLUSKEEM</b>	
<b>Asukoht:</b> Aardla tn.- Aardla tn. 25, Tartu linn	
<b>Töid teostab:</b> TAVT OÜ, Vitamiini 4 Tartu	
<b>Liiklusohutuse ja antud skeemiga kehtestatud liikluskorraldusnõuete eest vastutav isik:</b> Illar Kolga tel. 508 6462	
<b>Tööde algus:</b>	<b>Tööde lõpp:</b>

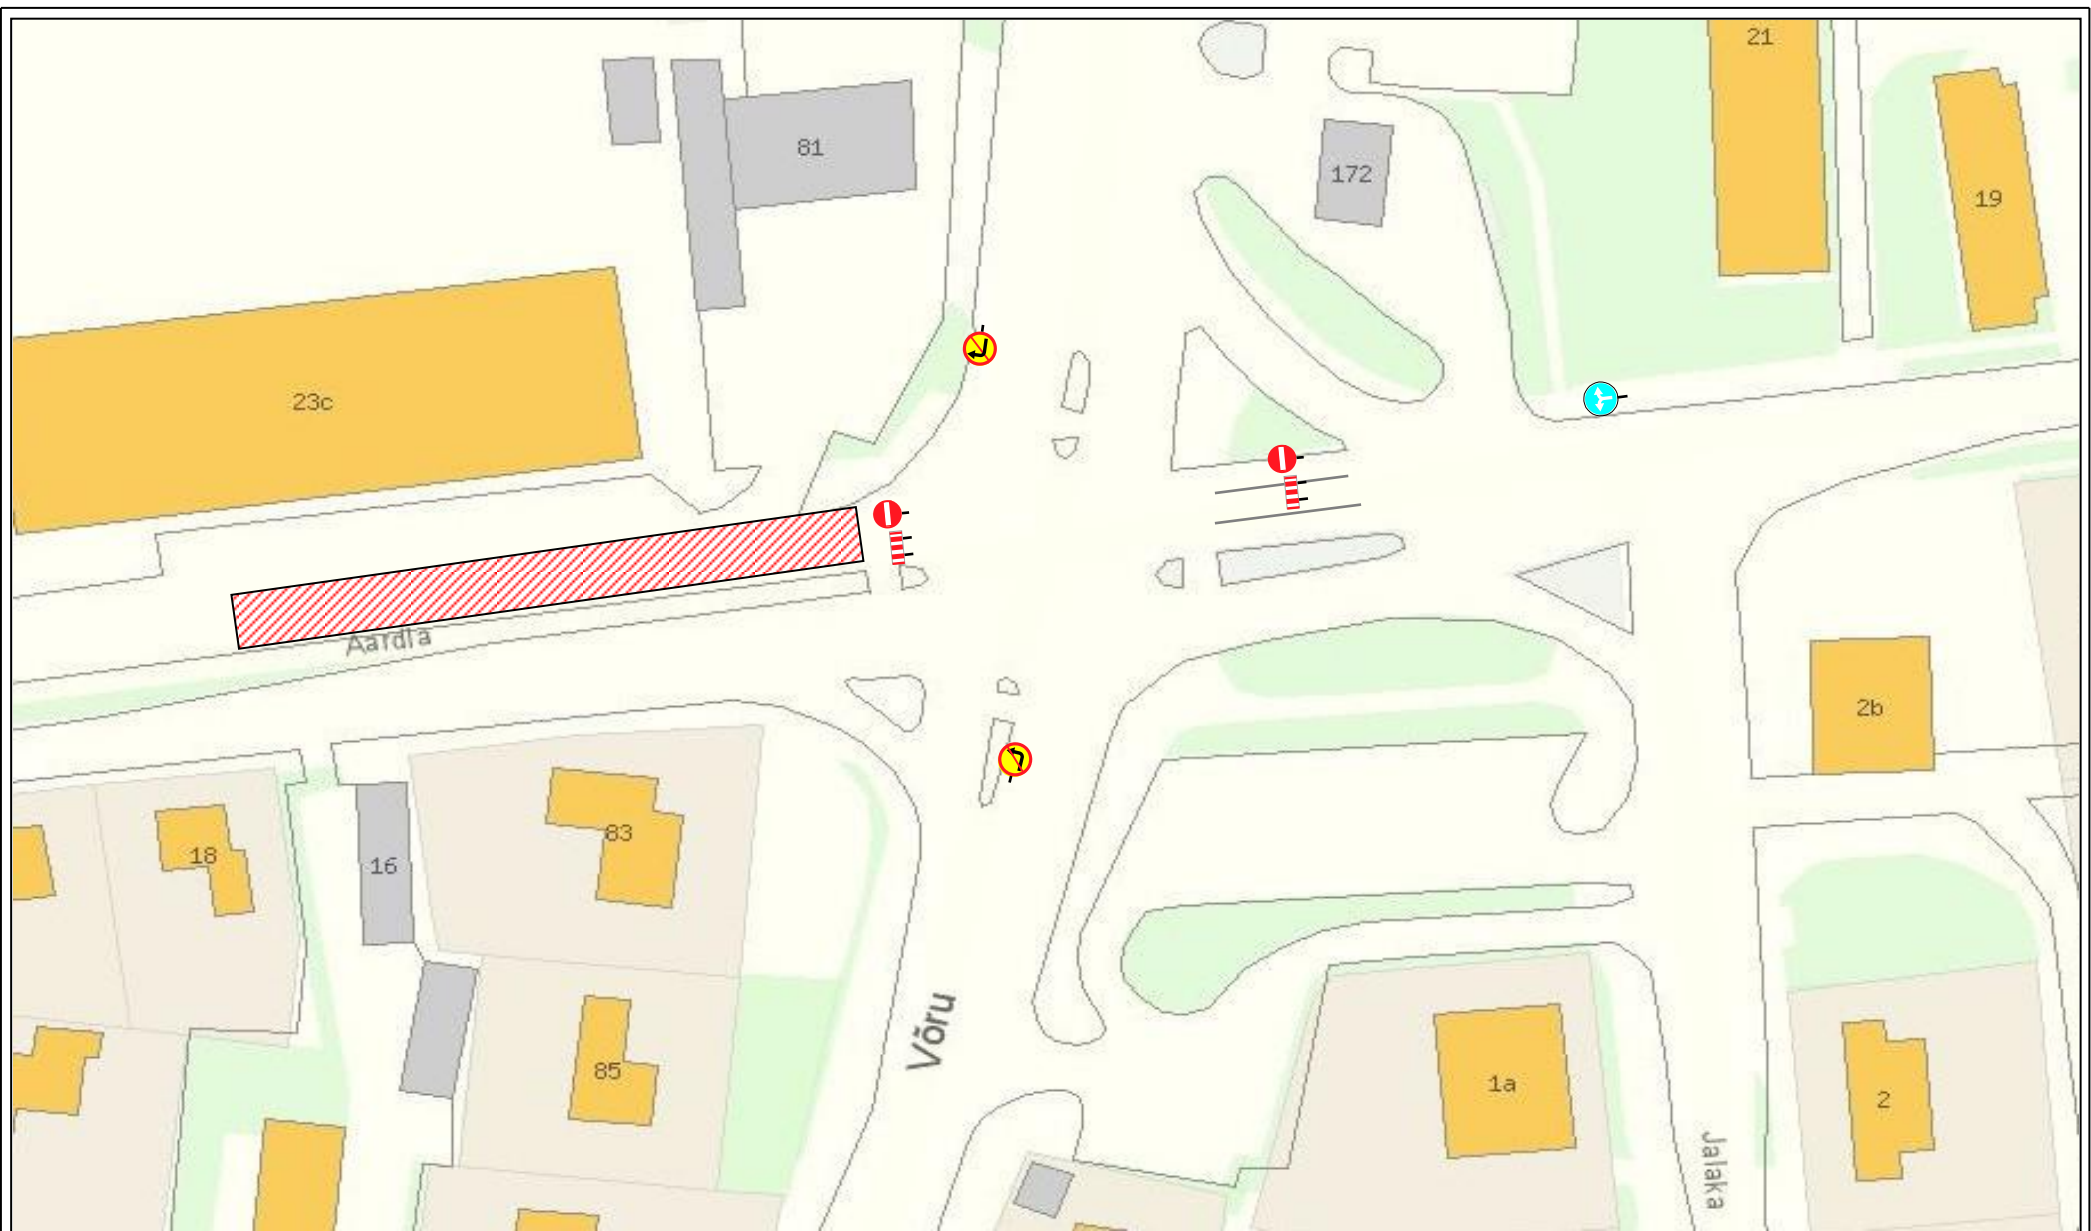

**Märkused:**

1. Teetöödel juhinduda Majandus- ja taristuministri 13.07.15 määrusest nr. 90 "Liikluskorralduse nõuded teetöödel" (RT I 15.07.15,5) toodud nõuetest ja põhimõtetest.

**Lõunaliiklus OÜ**

Turu 63, Tartu

Tel. 524 8400

[lounaliiklus@gmail.com](mailto:lounaliiklus@gmail.com)

**Projekteeris:**

I. Vähi

Tegevusloa

nr 1-0122

**AJUTINE LIIKLUSKEEM**


**Asukoht:** Aardla tn.- Aardla tn. 25, Tartu linn

**Töid teostab:** TAVT OÜ, Vitamiini 4 Tartu

**Liiklusohutuse ja antud skeemiga kehtestatud liikluskorraldusnõuete eest vastutav isik:** Illar Kolga tel. 508 6462

**Tööde algus:**

**Tööde lõpp:**

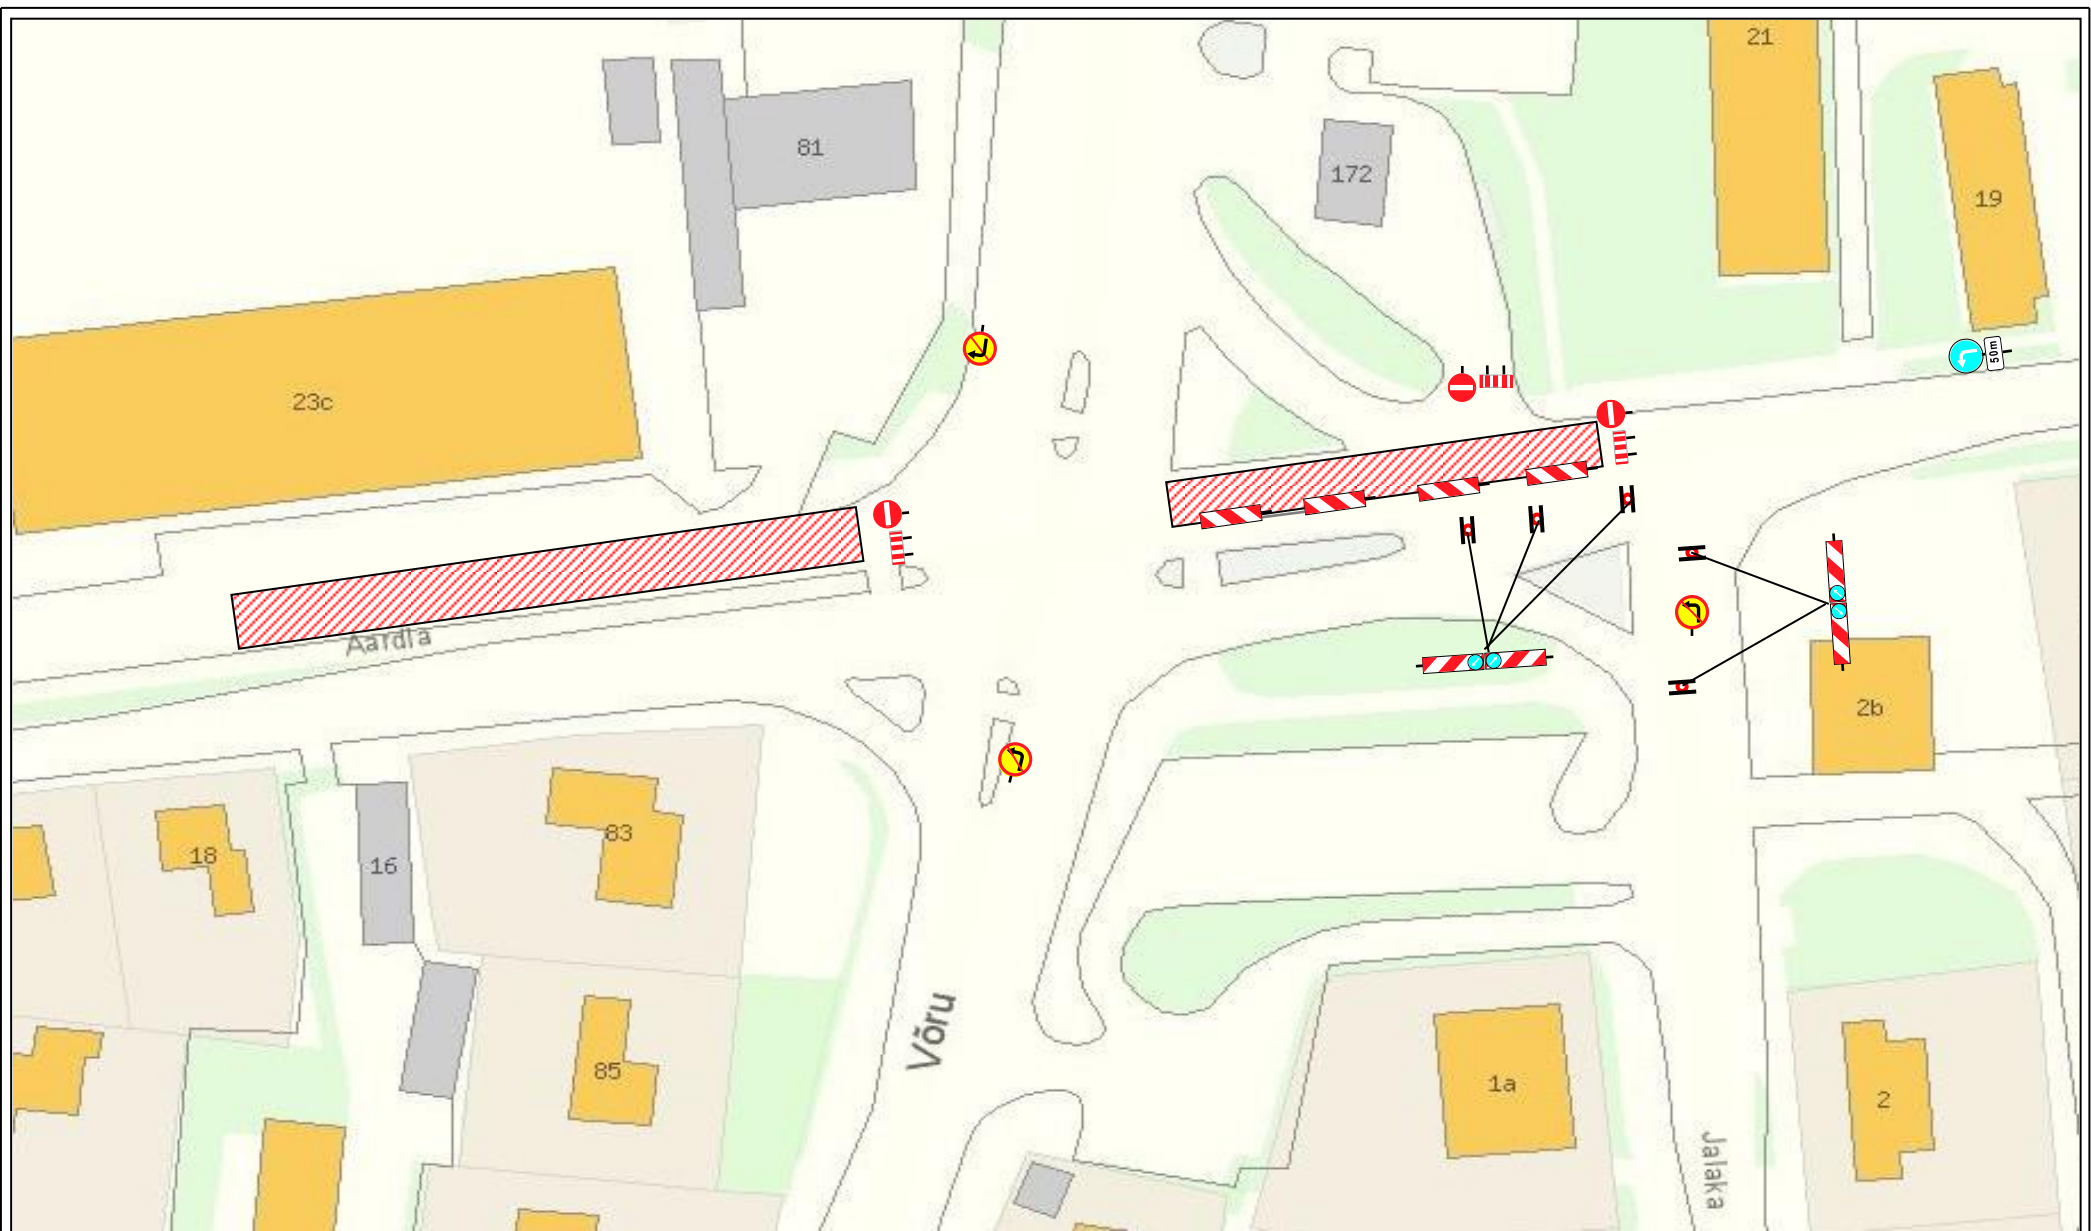

**Märkused:**

1. Teetöödel juhinduda Majandus- ja taristuministri 13.07.15 määrusest nr. 90 "Liikluskorralduse nõuded teetöödel" (RT I 15.07.15,5) toodud nõuetest ja põhimõtetest.

**Lõunaliiklus OÜ**

Turu 63, Tartu  
Tel. 524 8400  
[lounaliiklus@gmail.com](mailto:lounaliiklus@gmail.com)

**Projekteeris:**

I. Vähi  
Tegevusloa  
nr 1-0122

**AJUTINE LIIKLUSKEEM**

**Asukoht:** Aardla tn.- Aardla tn. 25, Tartu linn

**Töid teostab:** TAVT OÜ, Vitamiini 4 Tartu

**Liiklusohutuse ja antud skeemiga kehtestatud liikluskorraldusnõuete eest vastutav isik:** Illar Kolga tel. 508 6462

**Tööde algus:**

**Tööde lõpp:**