


Joonis: 1

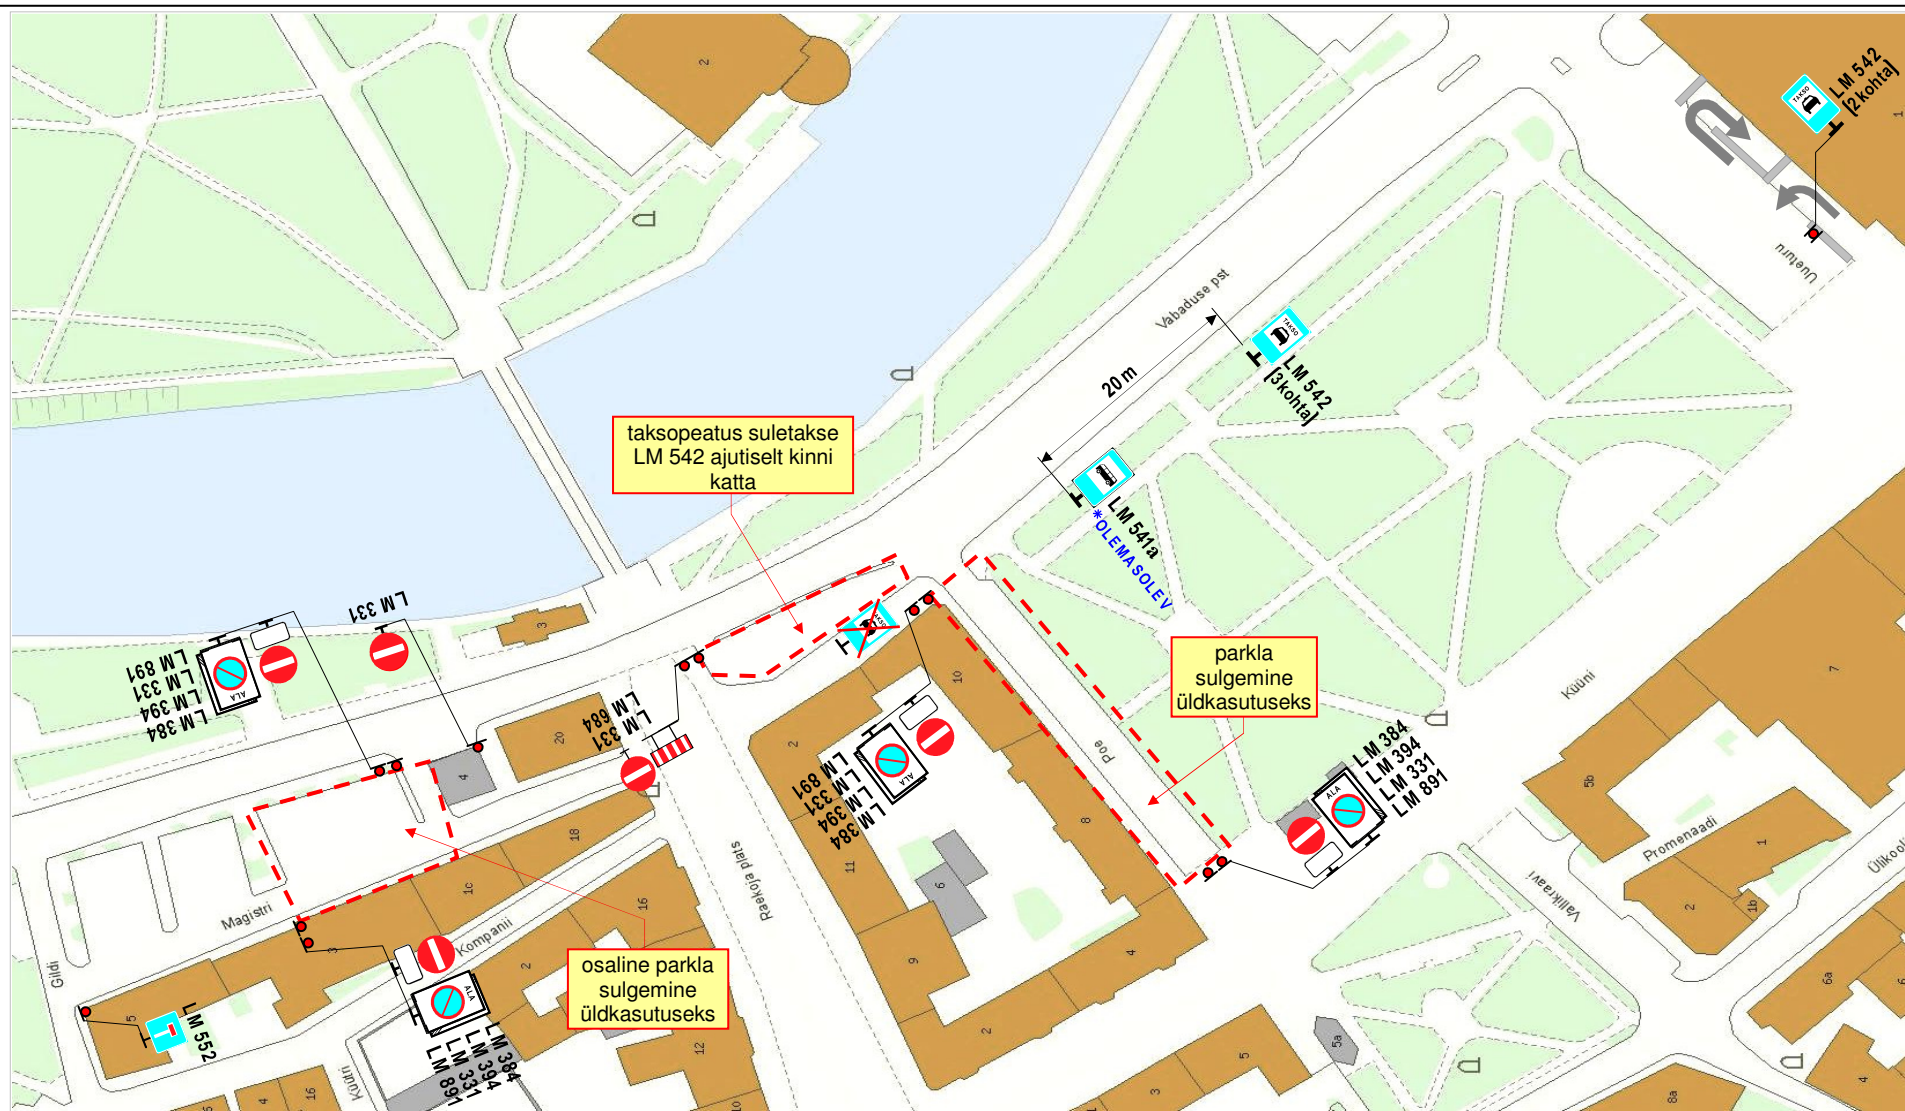

**Märkused:**

1. Liiklusmärgil LM 891 kirje: „Välja arvatud ürituse korraldaja loal“
2. Liiklusmärgil LM 384 kirje: „29.06.17.a. kell: 07.00 - 01.07.17.a. kell: 18.00“
3. Joonisel toodud ajutiste liikluskorraldusvahendite paigaldamisel ja liikluse korraldamisel lähtuda Eesti standardist EVS 613:2001 "Liiklusmärgid ja nende kasutamine".

**OÜ STOPP**

Sepa 17 c, Tartu 51013  
 tel: 50 14 029  
 e-mail: [stoppov@hotmail.ee](mailto:stoppov@hotmail.ee)  
 Majandustegevusteade nr: ELK000059



**LIIKLUSKORRALDUSE PROJEKT**

**Ürituse toimumise koht:**

Poe tn, lõigul: Kõnnu tn – Vabaduse pst, Vabaduse pst  
 Taksipeatus, Magistri tn parkla, Tartu linn.

<b>Projekti koostas:</b>	M. Loost  Teehoiutööde pädevustunnistus nr 1-0016
<b>Ürituse nimetus:</b>	Orienteerumise maailmameistrivõistlused, avamistseremoonia
<b>Ürituse korraldaja:</b>	MTÜ MM2017 Näituse tn 22a-2 Tartu.
<b>Ürituse algus:</b>	29.06.17.a. kell: 07.00
<b>Ürituse lõpp:</b>	01.07.17.a. kell: 18.00
<b>Liiklusohutuse ja antud projektiga kehtestatud liikluskorraldusnõuete eest vastutav isik:</b>	
<b>MATI SARAP</b>	
<b>tel:</b>	52 02 69 5
<b>kuup:</b>	
<b>alkiri:</b>	