

Märkused:

1. Ehitustööde tõttu suletakse sõidukitele L.Puusepa tn-l Riia tn suunaline liiklus ja jalakäijate liiklusele lasteaija poolne kõnnitee. Jalakäijad suunatakse vastaspoole kõnniteele.
2. Tartu Maarjamõisa Lasteaiaga kooskõlastada juurdesõidutee ajutine sulgemine.
3. Joonisel toodud ajutiste liikluskorraldusvahendite paigaldamisel lähtuda majandus- ja taristuministri 13.07.2015 määrusest nr 90 "Liikluskorralduse nõuded teetöödel".

OÜ STOPP

Sepa 17 c, Tartu 51013
 Tel: 50 14 029
 E-mail: stoppov@hot.ee
 Majandustegevusteadete nr:
 ELK000059



LIIKLUSKORRALDUSE PROJEKT

Tööde teostamise koht:

L.Puusepa tn, Tervishoiu tn – Sakala tn, Tartu linn.

Koostas: M. Loost

Teehoitustööde pädevustunnistus nr 1-0016

Tööd teostab:

OÜ Giga Ehitus, Valguse tee 4, Lohkva, Luunja vald, Tartu maakond.

Tööde algus:

03.11.17.a.

Tööde lõpp:


03.11.17.a.

Liiklusohutuse ja antud projektiga kehtestatud liikluskorraldusnõuete eest vastutav isik: MARGUS VARES

tel: 51 37 57 8

kuup:

alkkiri:

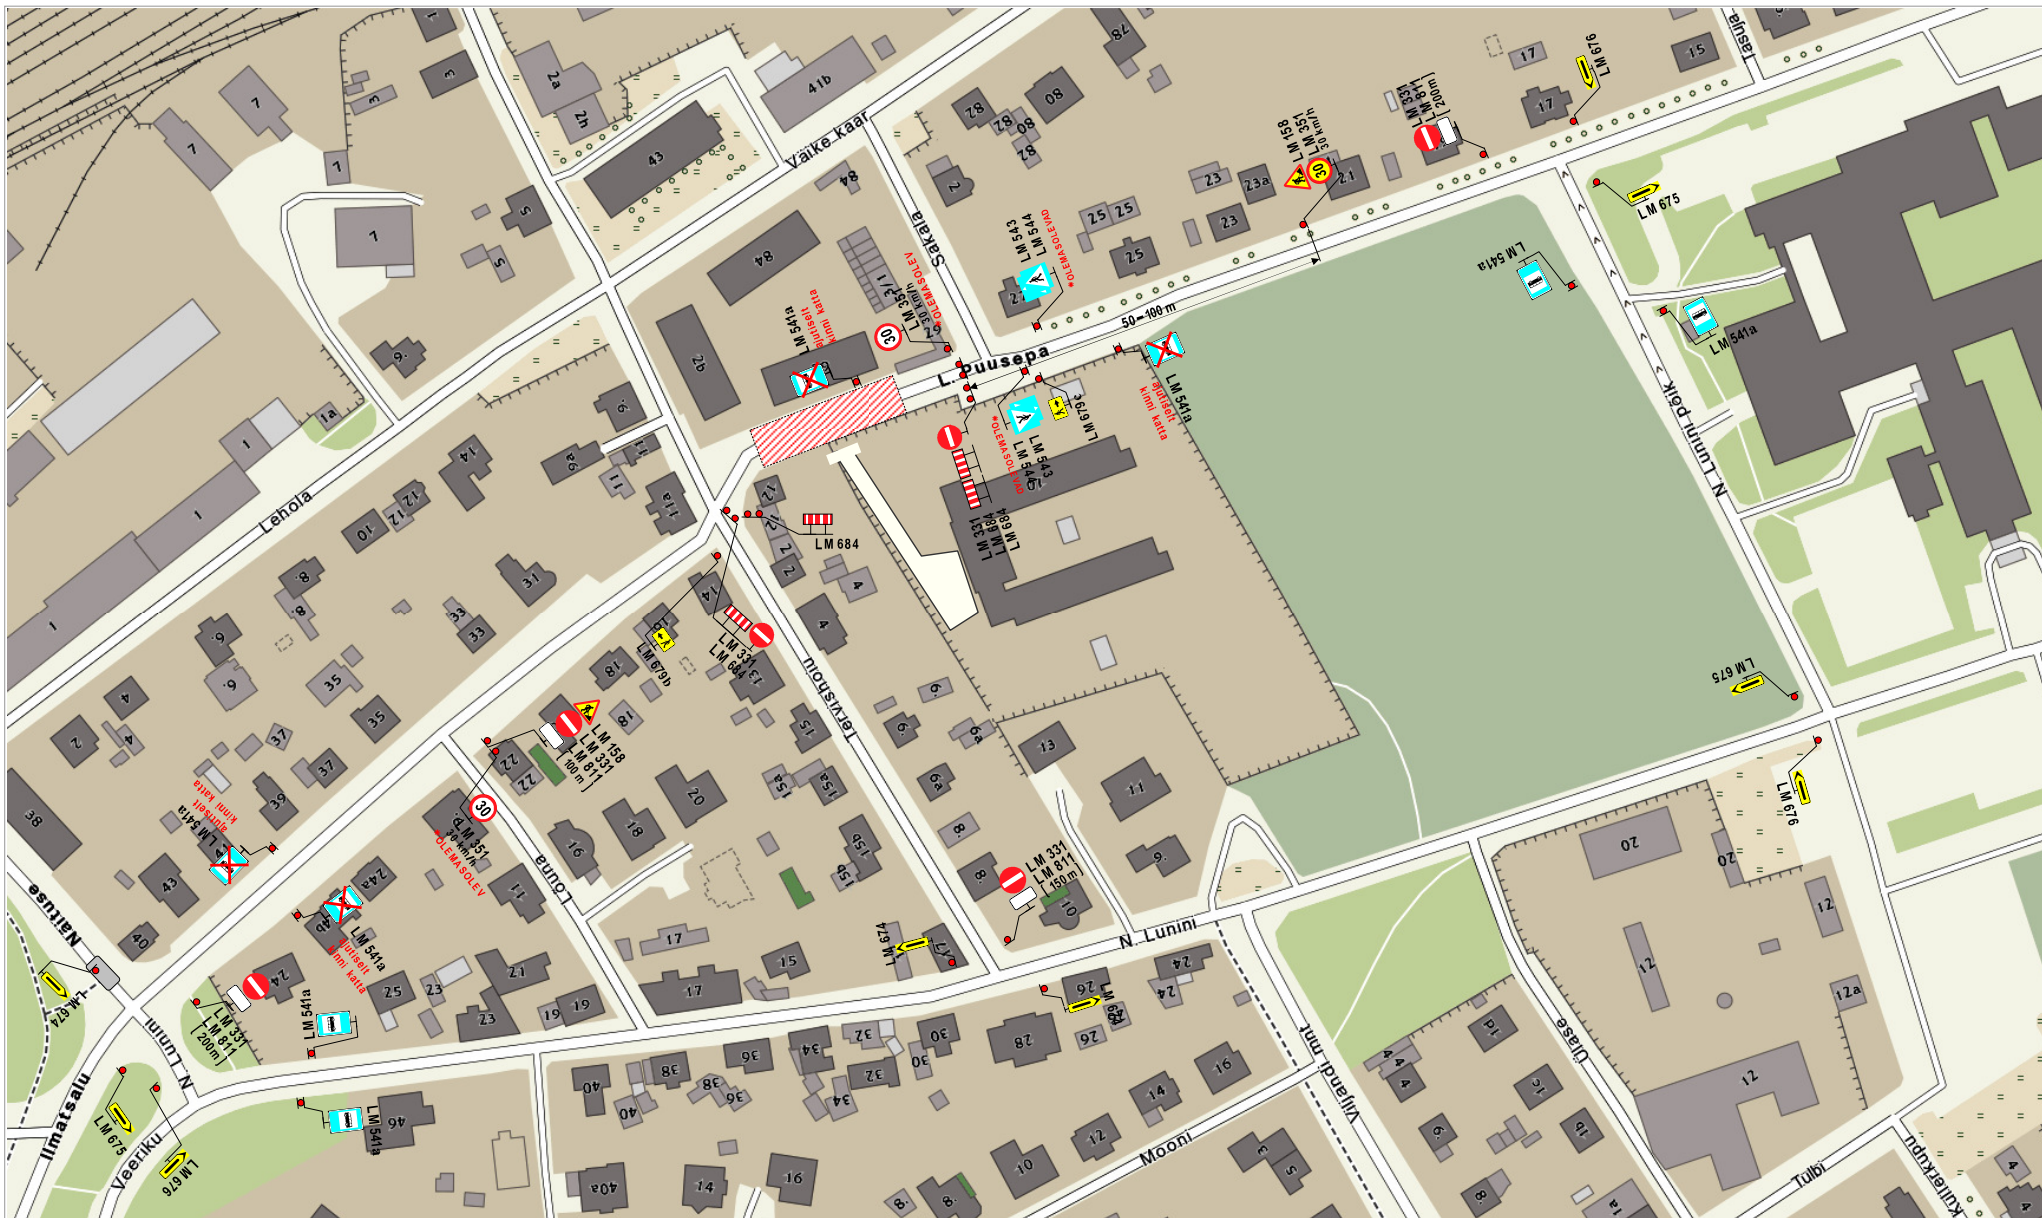

Märkused:

1. Ehitustööde tõttu suletakse sõidukitele liiklus L. Puusepa tn-l ja jalakäijate liiklusele lasteaia poolne kõnnitee. Jalakäijad suunatakse vastaspoole kõnniteele.
2. Tartu Maarjamõisa Lasteaia koostööst juurdesõidute ajutine sulgemine.
3. Joonisel toodud ajutiste liikluskorraldusvahendite paigaldamisel lähtuda majandus- ja taristuministri 13.07.2015 määrusest nr 90 "Liikluskorralduse nõuded teetöödel".

OÜ STOPP

Sepa 17 c, Tartu 51013
 Tel: 50 14 029
 E-mail: stoppov@hot.ee
 Majandustegevusteade nr:
 ELK000059



LIIKLUSKORRALDUSE PROJEKT

Tööde teostamise koht:

L. Puusepa tn, Tervishoiu tn – Sakala tn, Tartu linn.

Koostas: M. Loost

Teehoitustööde pädevustunnistus nr 1-0016

Töid teostab:

OÜ Giga Ehitus, Valguse tee 4, Lohkva, Luunja vald, Tartu maakond.

Tööde algus:

04.11.17.a.

Tööde lõpp:


04.11.17.a.

Liiklusohutuse ja antud projektiga kehtestatud liikluskorraldusnõuete eest vastutav isik: MARGUS VARES

tel: 51 37 57 8

kuup:

allkiri:

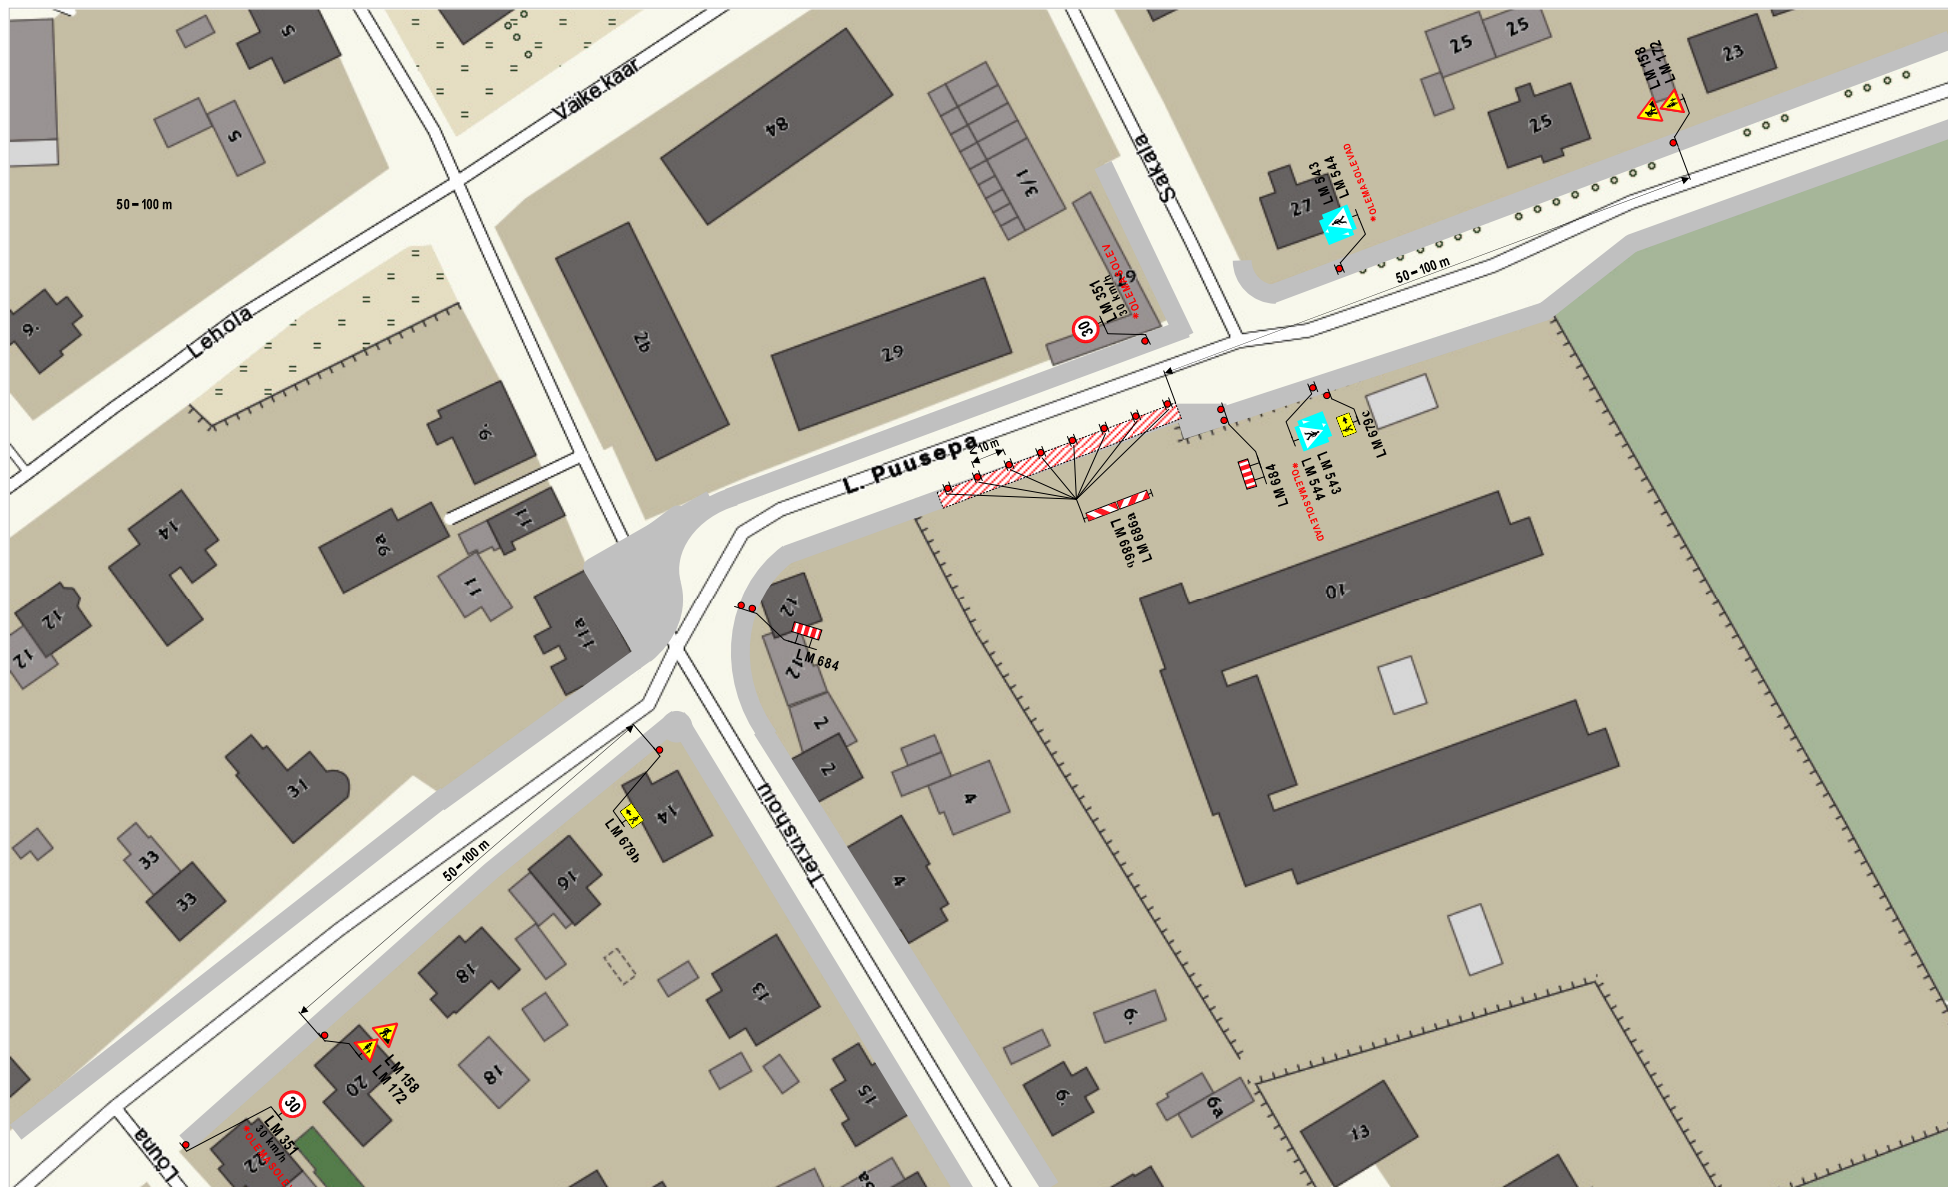

Märkused:

- Ehitustööde tõttu suletakse jalakäijate liiklusele lasteaia poolne kõnnitee. Jalakäijad suunatakse vastaspoole kõnniteele.
- Joonisel toodud ajutiste liikluskorraldusvahendite paigaldamisel lähtuda majandus- ja taristuministri 13.07.2015 määrusest nr 90 "Liikluskorralduse nõuded teetöödel".

OÜ STOPP Sepa 17 c, Tartu 51013 Tel: 50 14 029 E-mail: stoppov@hot.ee Majandustegevusteade nr: ELK000059		LIIKLUSKORRALDUSE PROJEKT Tööde teostamise koht: L.Puusepa tn, Tervishoiu tn – Sakala tn, Tartu linn.	
Koostas: M. Loost		Teehoiutööde pädevustunnistus nr 1-0016	
Töid teostab:		OÜ Giga Ehitus, Valguse tee 4, Lohkva, Luunja vald, Tartu maakond.	
Tööde algus: 05.11.17.a.		Tööde lõpp: 07.11.17.a.	
Liiklusohutuse ja antud projektiga kehtestatud liikluskorraldusnõuete eest vastutav isik: MARGUS VARES			
tel: 51 37 57 8	kuup:	allkiri:	