
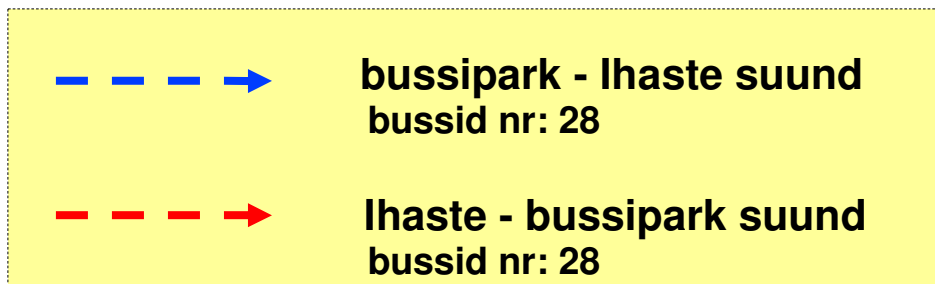


Joonis: 1

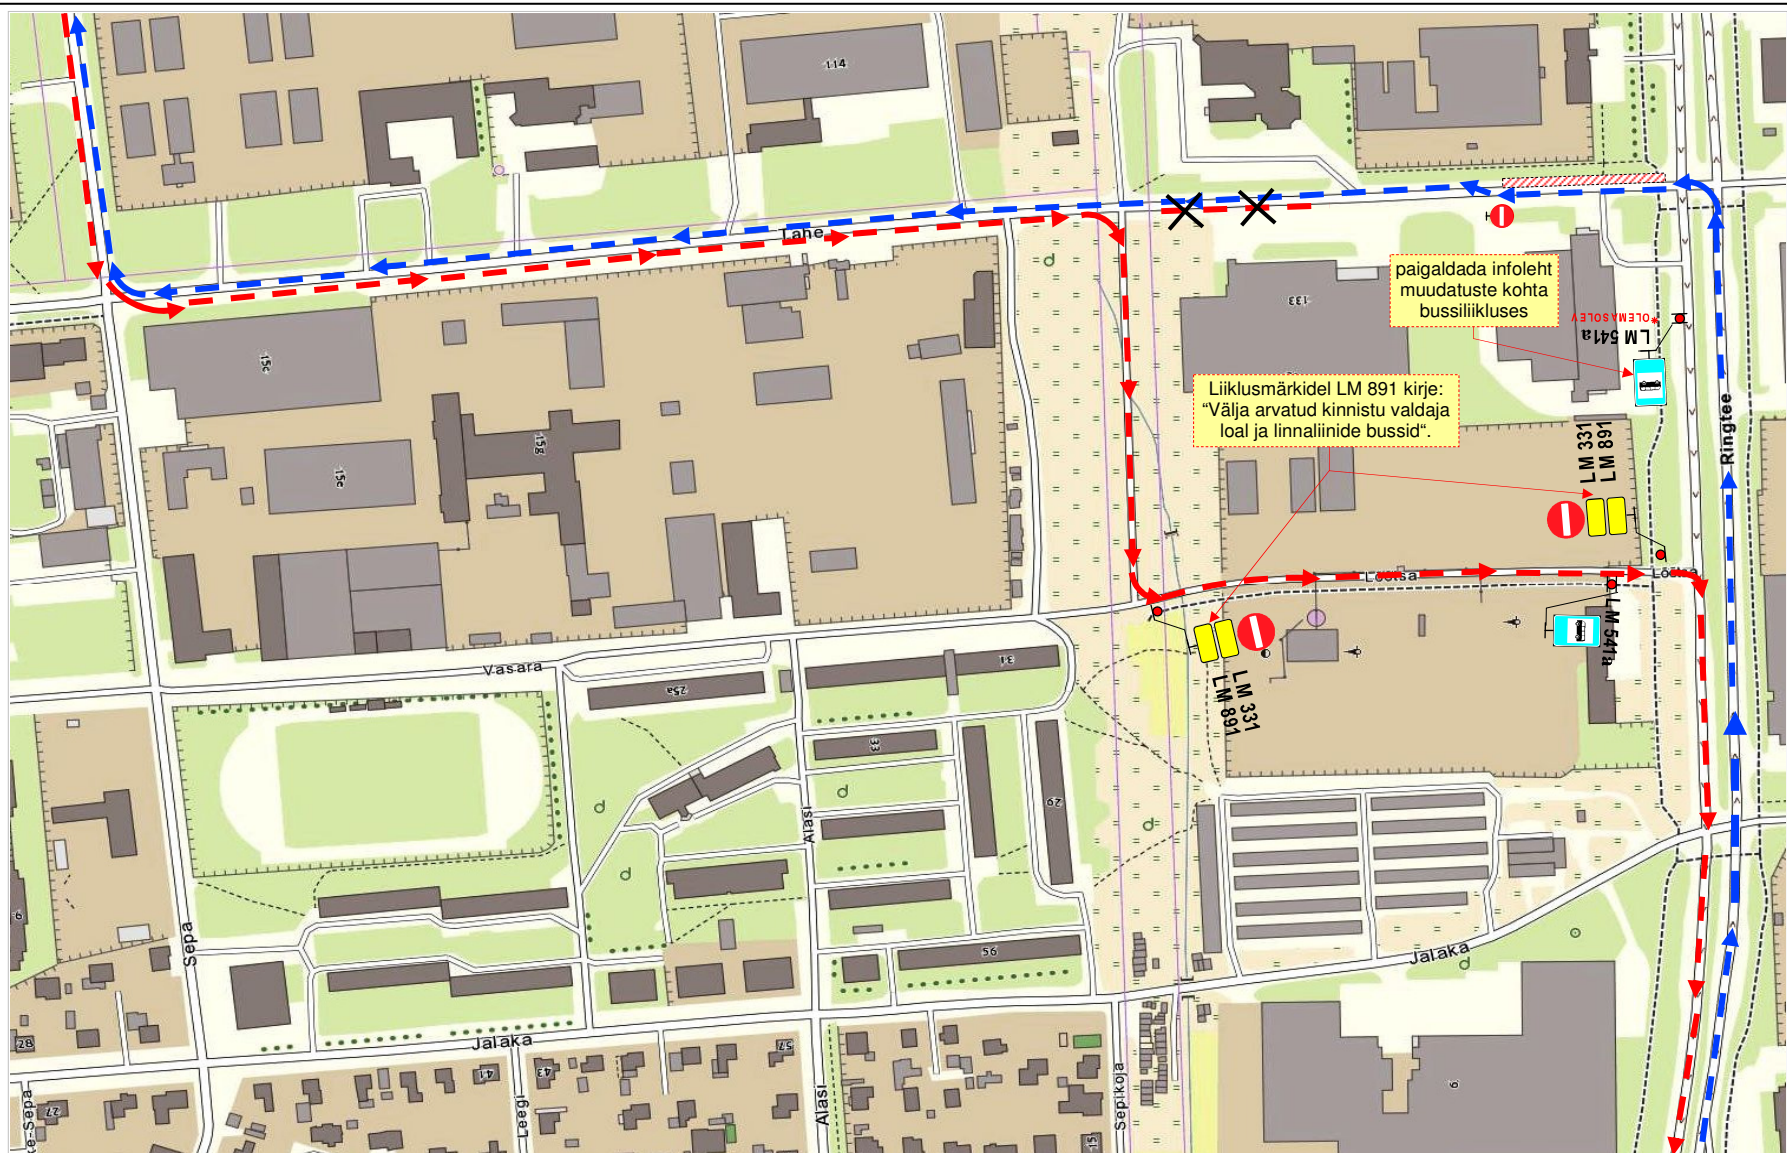

OÜ STOPP Sepa 17 c, Tartu 51013 tel: 50 14 029 e-mail: stoppoy@hotmail.ee Majandustegevusteade nr: ELK000059		LIIKLUSKORRALDUSE PROJEKT Tööde teostamise koht: Tähe tn, Ringtee tn ja Tähe tn ristmiku juures, Tartu linn.	
Koostas: M. Loost		Teehoiutööde pädevustunnistus nr 1-0016	
Töid teostab: AS EG Ehitus		Tähe 135 Tartu	
Tööde algus: 09.05.18.a. kell: 9.30		Tööde lõpp: 27.05.18.a.	
Liiklusohutuse ja antud projektiga kehtestatud liikluskorraldusnõuete eest vastutav isik: ILMAR TOPMANN			
tel: 53 44 00 66		kuup:	allkiri: