


Joonis: 1

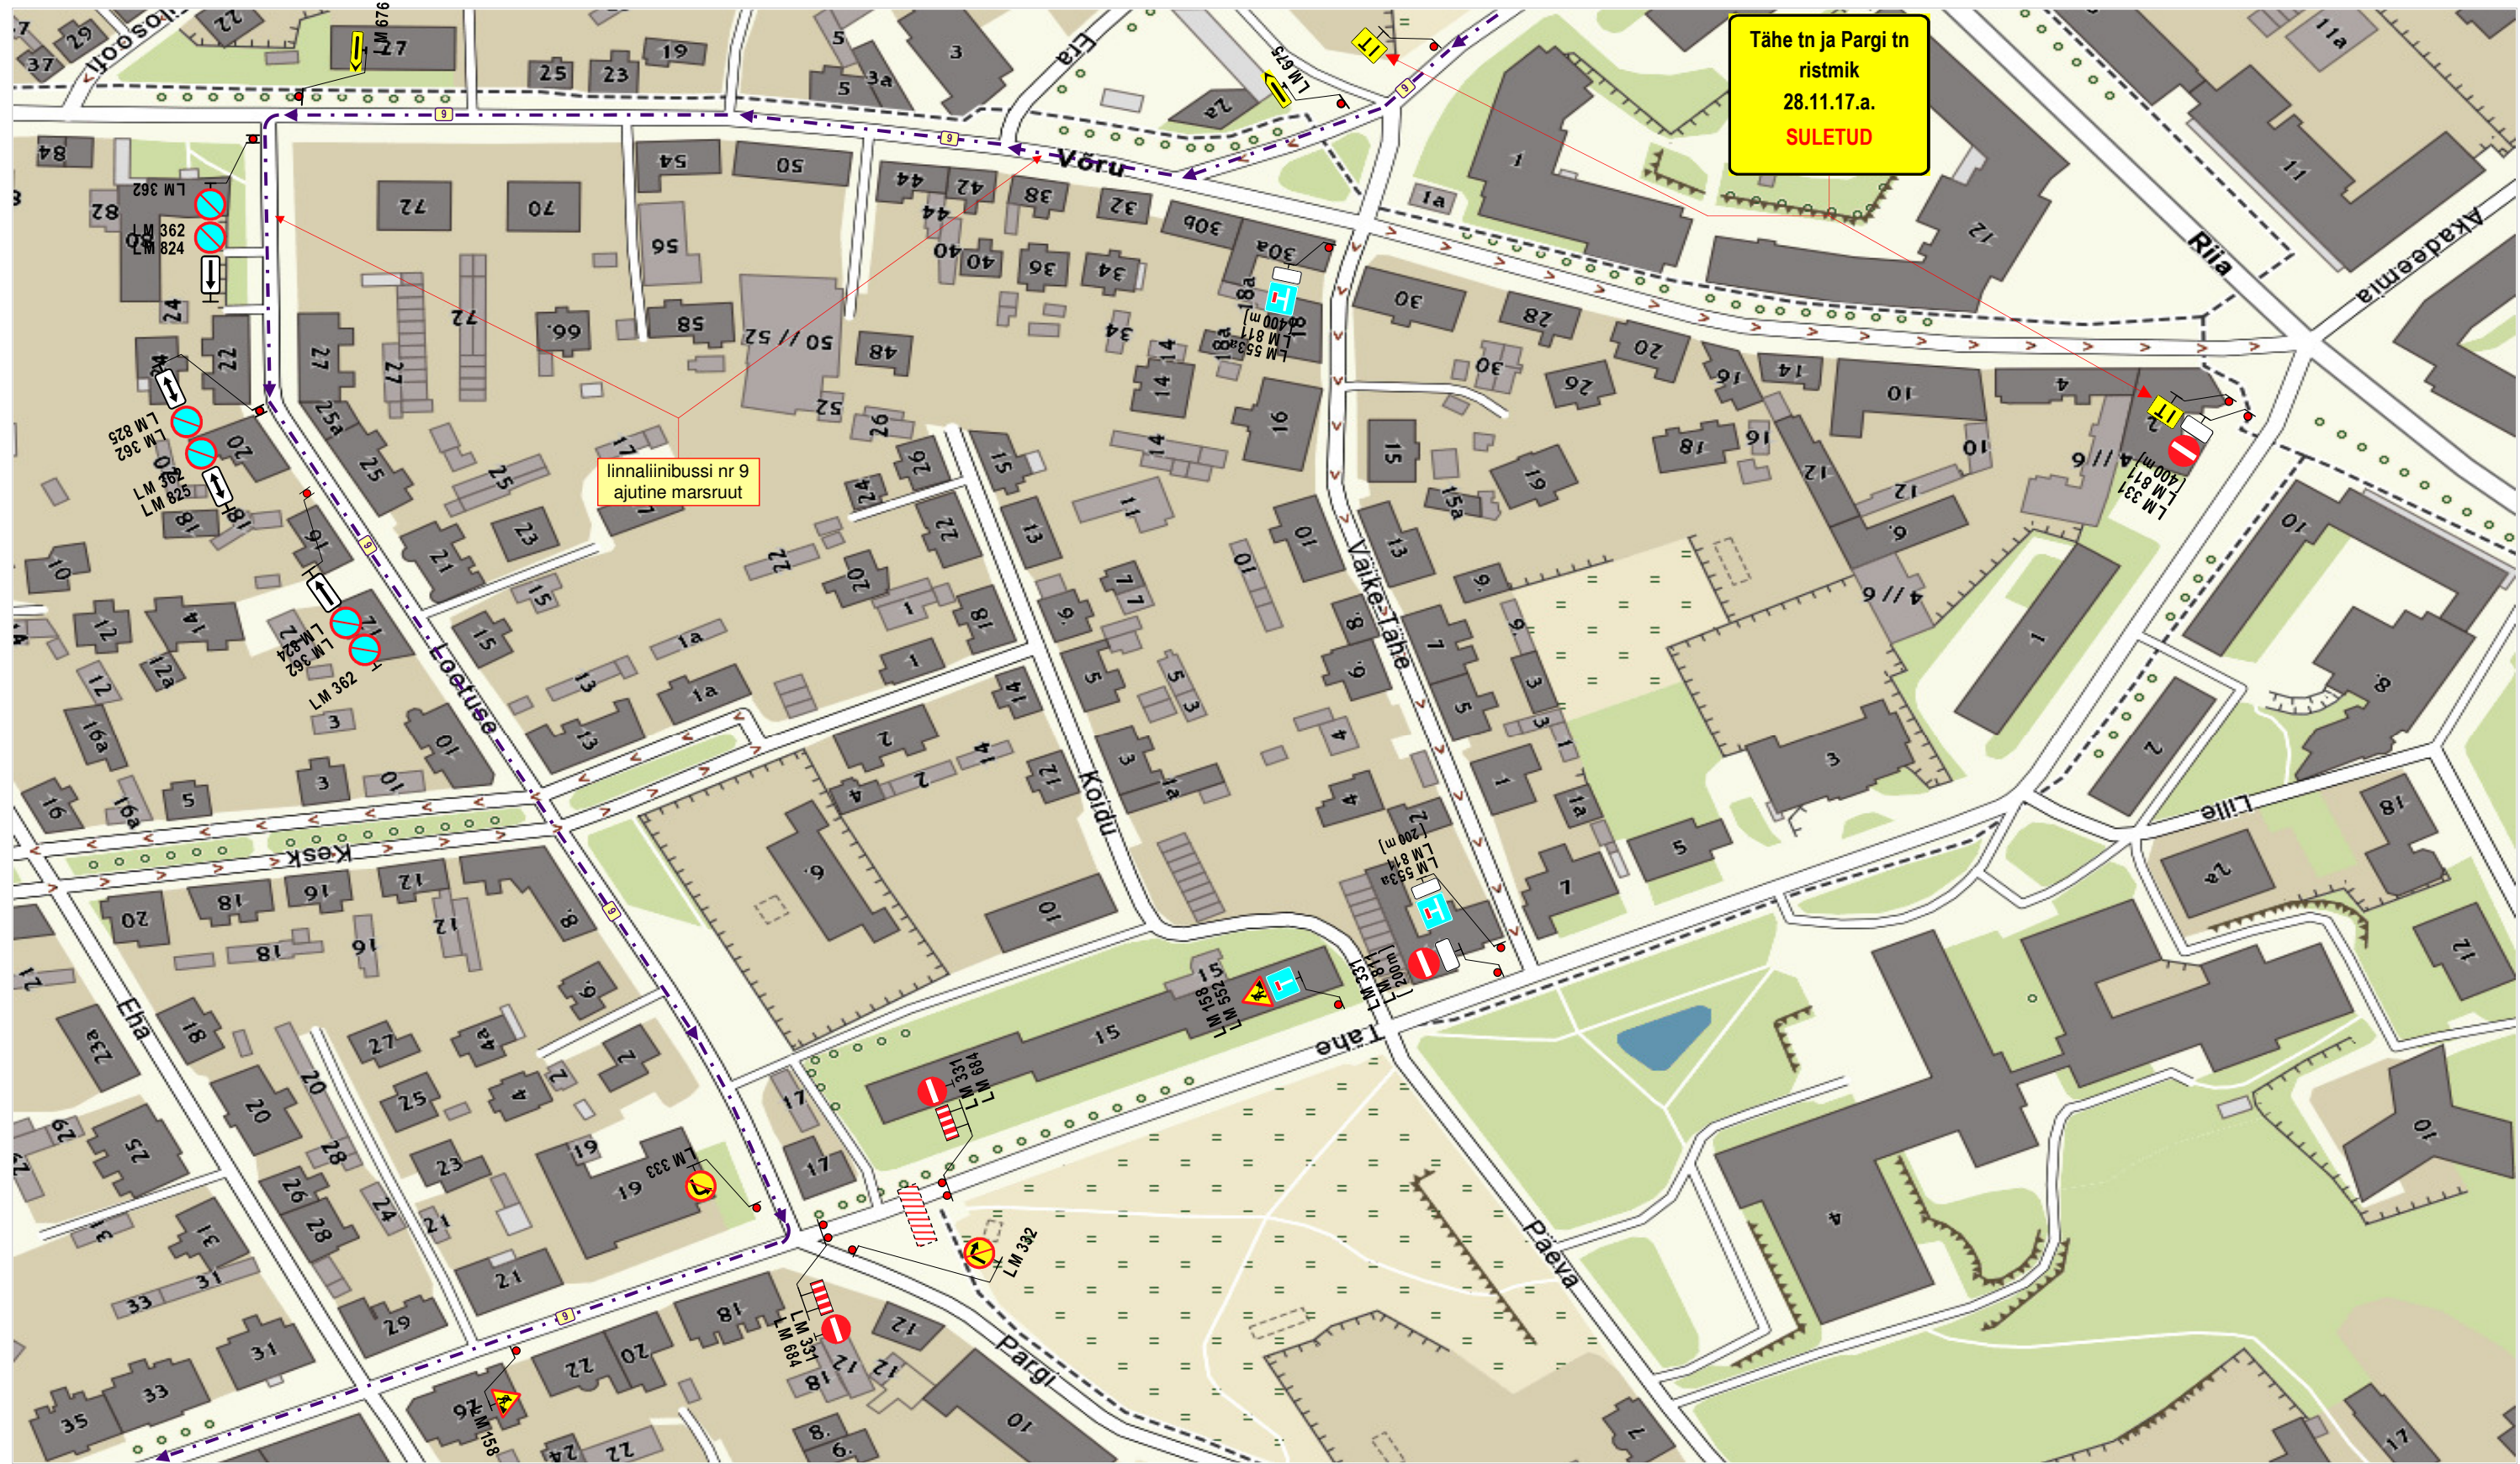

Märkused:

1. Tööde teostamise ala asub liiklusemärgi LM 382 „Kiiruspiirangu ala, 30 km/h“ mõjualas.
2. Jalakäijatele tagatakse ohutu möödapääsuviimatus tööde alast. Vajadusel paigaldatakse ajutine käigusild.
3. Joonisel toodud ajutiste liikluskorraldusvahendite paigaldamisel, liikluse korraldamisel ja tööde teostamisel lähtuda majandus- ja taristuministri 13.07.2015 määrusest nr 90 „Liikluskorralduse nõuded teetöödel“.

OÜ STOPP


Sepa 17 c, Tartu 51013
 Tel: 50 14 029
 E-mail: stoppoj@hot.ee
 Majandustegevusteadete nr:
 ELK000059



LIIKLUSKORRALDUSE PROJEKT

Tööde teostamise koht:

Tähe tn, Tähe tn ja Pargi tn ristmiku piirkond, Tartu linn.

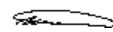Koostas: M. Loost  Teehoiutööde pädevustunnistus nr 1-0016

Töid teostab: OÜ Giga Ehitus, Valguse tee 4, Lohkva, Luunja vald, Tartu maakond.

Tööde algus: 28.11.17.a. kell: 8:00

Tööde lõpp: 28.11.17.a. kell: 19:00

Liiklusohutuse ja antud projektiga kehtestatud liikluskorraldusnõuete eest vastutav isik: **MARGUS VARES**

tel: 51 37 57 8

kuup:

allkiri: