

KÖNNITEED, PARKLAD JA SÕIDUTEED VASTAVALT VAKSALI TN - J.KUPERJANOVI TN RISTMIKU JA LÄHIALA REKONSTRUEERIMISPROJEKTILE (OÜ KINO, TÖÖ NR 1212PP), JALGRATTARADADE OSAS ON VAJALIK PROJEKTI KORRIGEERIDA


VAJADUSEL KORRALDADA PARKIMINE OSALISELT JALGTEEL

OLEMASOLEVA HOONE TÖTTU ON JALGRATTA- JA JALGTEE NING SÕIDUTEE RISTUMISEL NÄHTAVUS PIIRATUD, EDASISEL PROJEKTEERIMISEL TULEB LEIDA LAHENDUSED NÄHTAVUSE TAGAMISEKS

VÕIMALIK ÜHESUUNALINE JALGRATTARADA PRAEGUSEL SÕIDUTEE ASFALTERITUD SERVAL

ÜHINE JALGRATTA- JA JALGTEE

JALGRATTA- JA JALGTEE

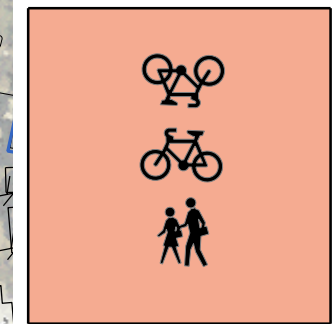














SÕIDUKITE PARKIMINE TÄNAVA HOONETEPOOLSSEL KÜLIEL J. KUPERJANOVI TN

SOOVITAV PARKIMISKOHTADE NING JALGRATTARAJA MÄRGISTUS

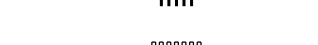

TINGMÄRGID:

-  olemasolev / projekteeritud jalgratta- ja jalgtee
-  olemasolev / projekteeritud jalgtee
-  projekteeritud jalgrattarada
-  olemasolevad teede piirjooned
-  Tartu linnale kuuluva krundi piir
-  AS-le Eesti Raudtee kuuluva krundi piir
-  erakrundi piir
-  teekattemärgis "lõikumine jalgratta- ja jalgteega"
-  teekattemärgis "ülekäigurada"
-  tõstetud lõikumine jalgratta- ja jalgteega või ülekäigurajaga
-  võimalik jalgratturite iseteeninduspunkt

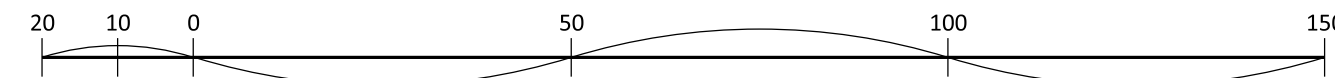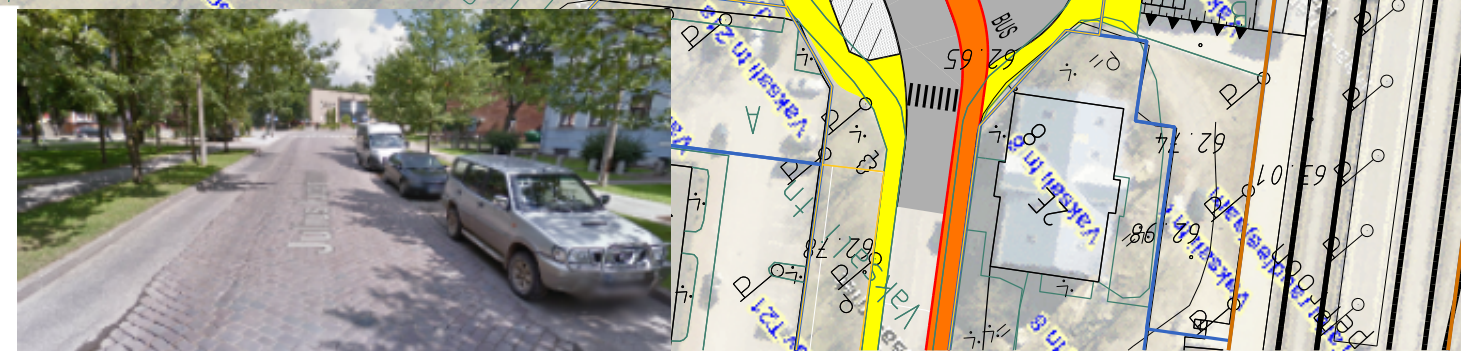

**Artes Terrae**  
MAASTIKUARHITEKTID

Artes Terrae OÜ  
Reg nr 10914072  
Puiestee 78, Tartu 51008  
art@art@art@art.ee

Projektijuht:  
Heiki Kalberg  
Maastikuarhitekt:  
Karl Hansson

Töö: Tartu Linnavalitsuse poolt kavandatavate kergliiklusteede eskiisprojekt

Joonis: Kuperjanovi tn

Tellijä: Tartu Linnavalitsus  
Asukoht: Tartu  
Faili nimi: 52KP14\_tartu\_jlgrt\_12.03.15.dgn

Töö nr: 52KP14  
Kuupäev: 9.04.2015  
Mõõt: 1:1000  
Joonise nr: -