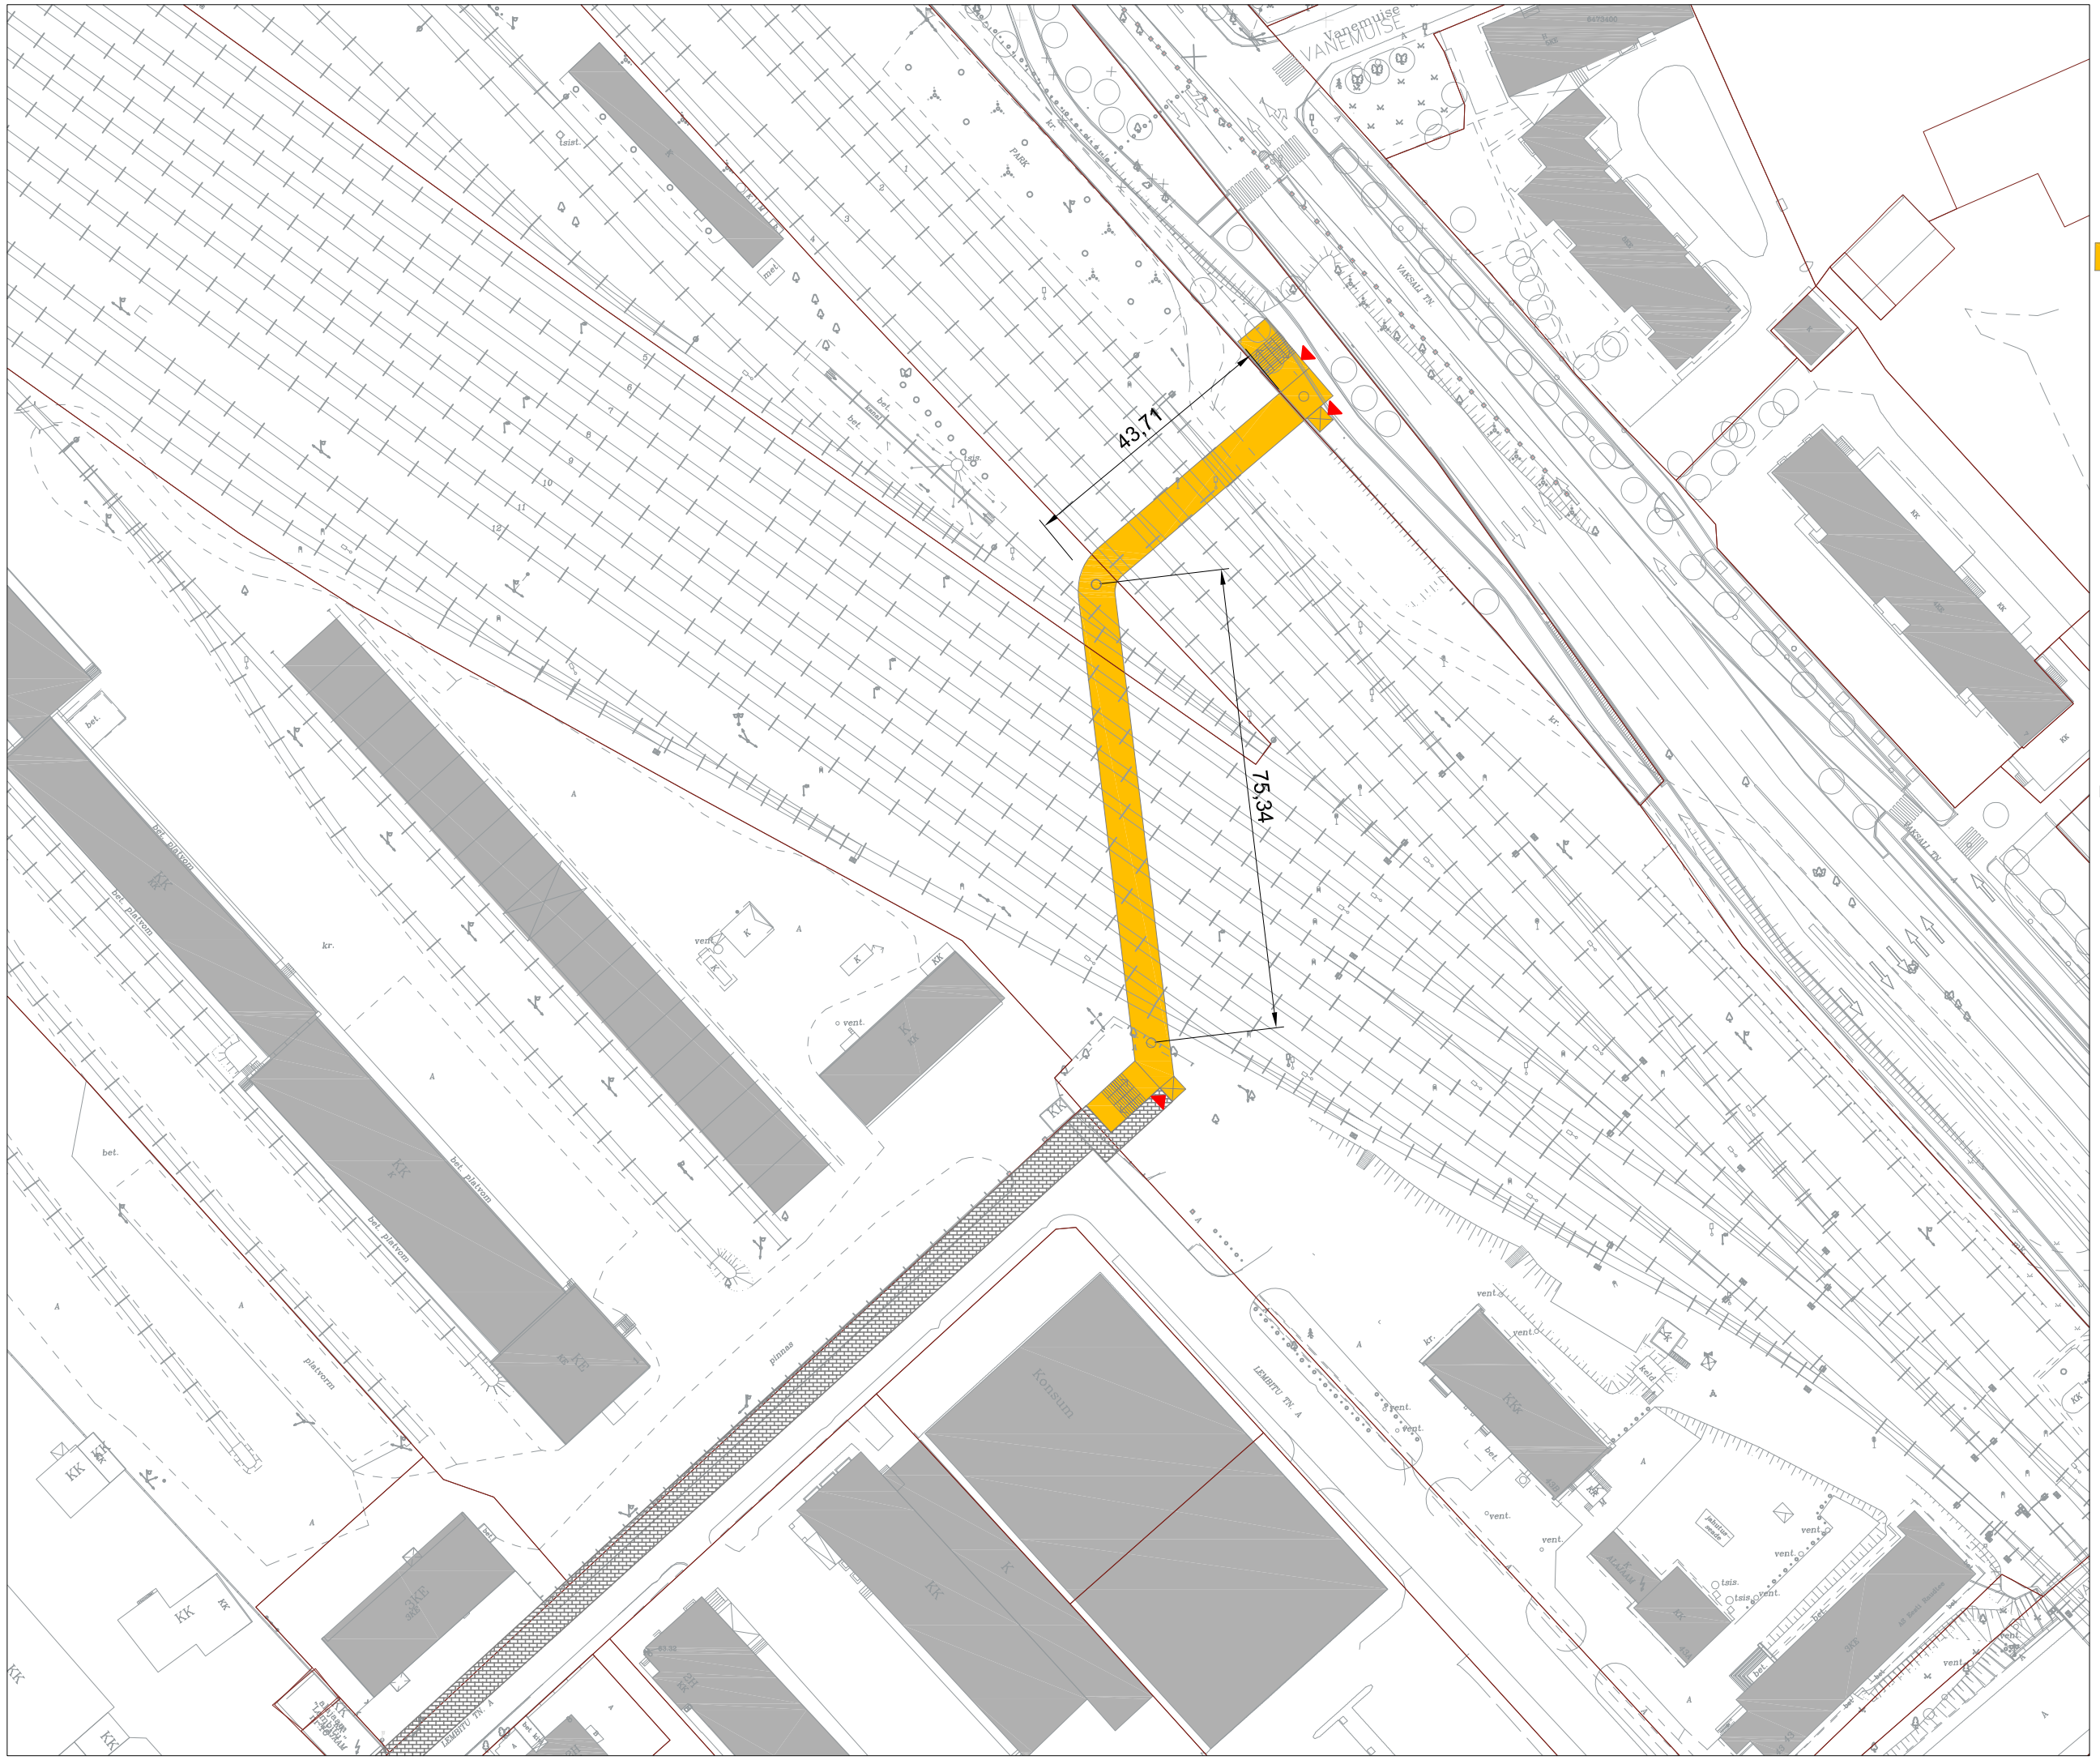

TINGMÄRGID

- Sillaosa
- Rambiosa
- Maa-alune tunnel
- Viadukti laiendus (sillaauk)
- Kergliiklustee
- Trepp
- Lift
- Pääs rambile/trepile/lifti

TEHNILISED NÄITAJAD

Kogupikkus

Sillaosa pikkus 130 m

Rambiosa pikkus

Maarjamõisa poolne ramp

Kesklinnapoolne ramp

TEHNILINE INFO:

Kergliiklussild treppi ja liftiga
Rööbaste kõrgeim abs.kõrgus 63.30
Kergliiklussilla kõrgeima punkti abs.kõrgus 70.50

MÄRKUSED:

Käesole eskiisprojekt on autoriõiguse objekt ja koosatud Ühinenud Arhitektide OÜ poolt, töö autoriõigused kuuluvad Ühinenud Arhitektidele. Antud joonise kopeerimine, paljundamine või mistates muu levitamine ja kasutamine ilma Ühinenud Arhitektide nõusolekuta on keelatud.

ühinenud arhitektid
Ühinenud Arhitektid OÜ, MTR EEP001182, reg. kood 11412875
+372 53010090; +372 5102873; yhinenud@yhinenud.ee

TÖÖ NR	67-14
TELLIJA	TARTU LINNAVALITSUS
OBJEKT	KAHETASANDILINE RAUDTEEÜLETUS TARTUS MAARJAMÕISA JA KESKLINNA VAHEL
OBJEKTI AUTOR / PROJEKTEERIJA	RAUL JÄRG; EENOK JÄRG; RIHO KERGE
PROJEKTIJUHT	EENOK JÄRG
JOONISE NR	AS-002
JOONIS	VARIANT 2 KERGLIIKLUSSILD
STAADIUM	ESKIIS
MÕÕTKAVA	1:1000
KUUPÄEV	03.12.2014