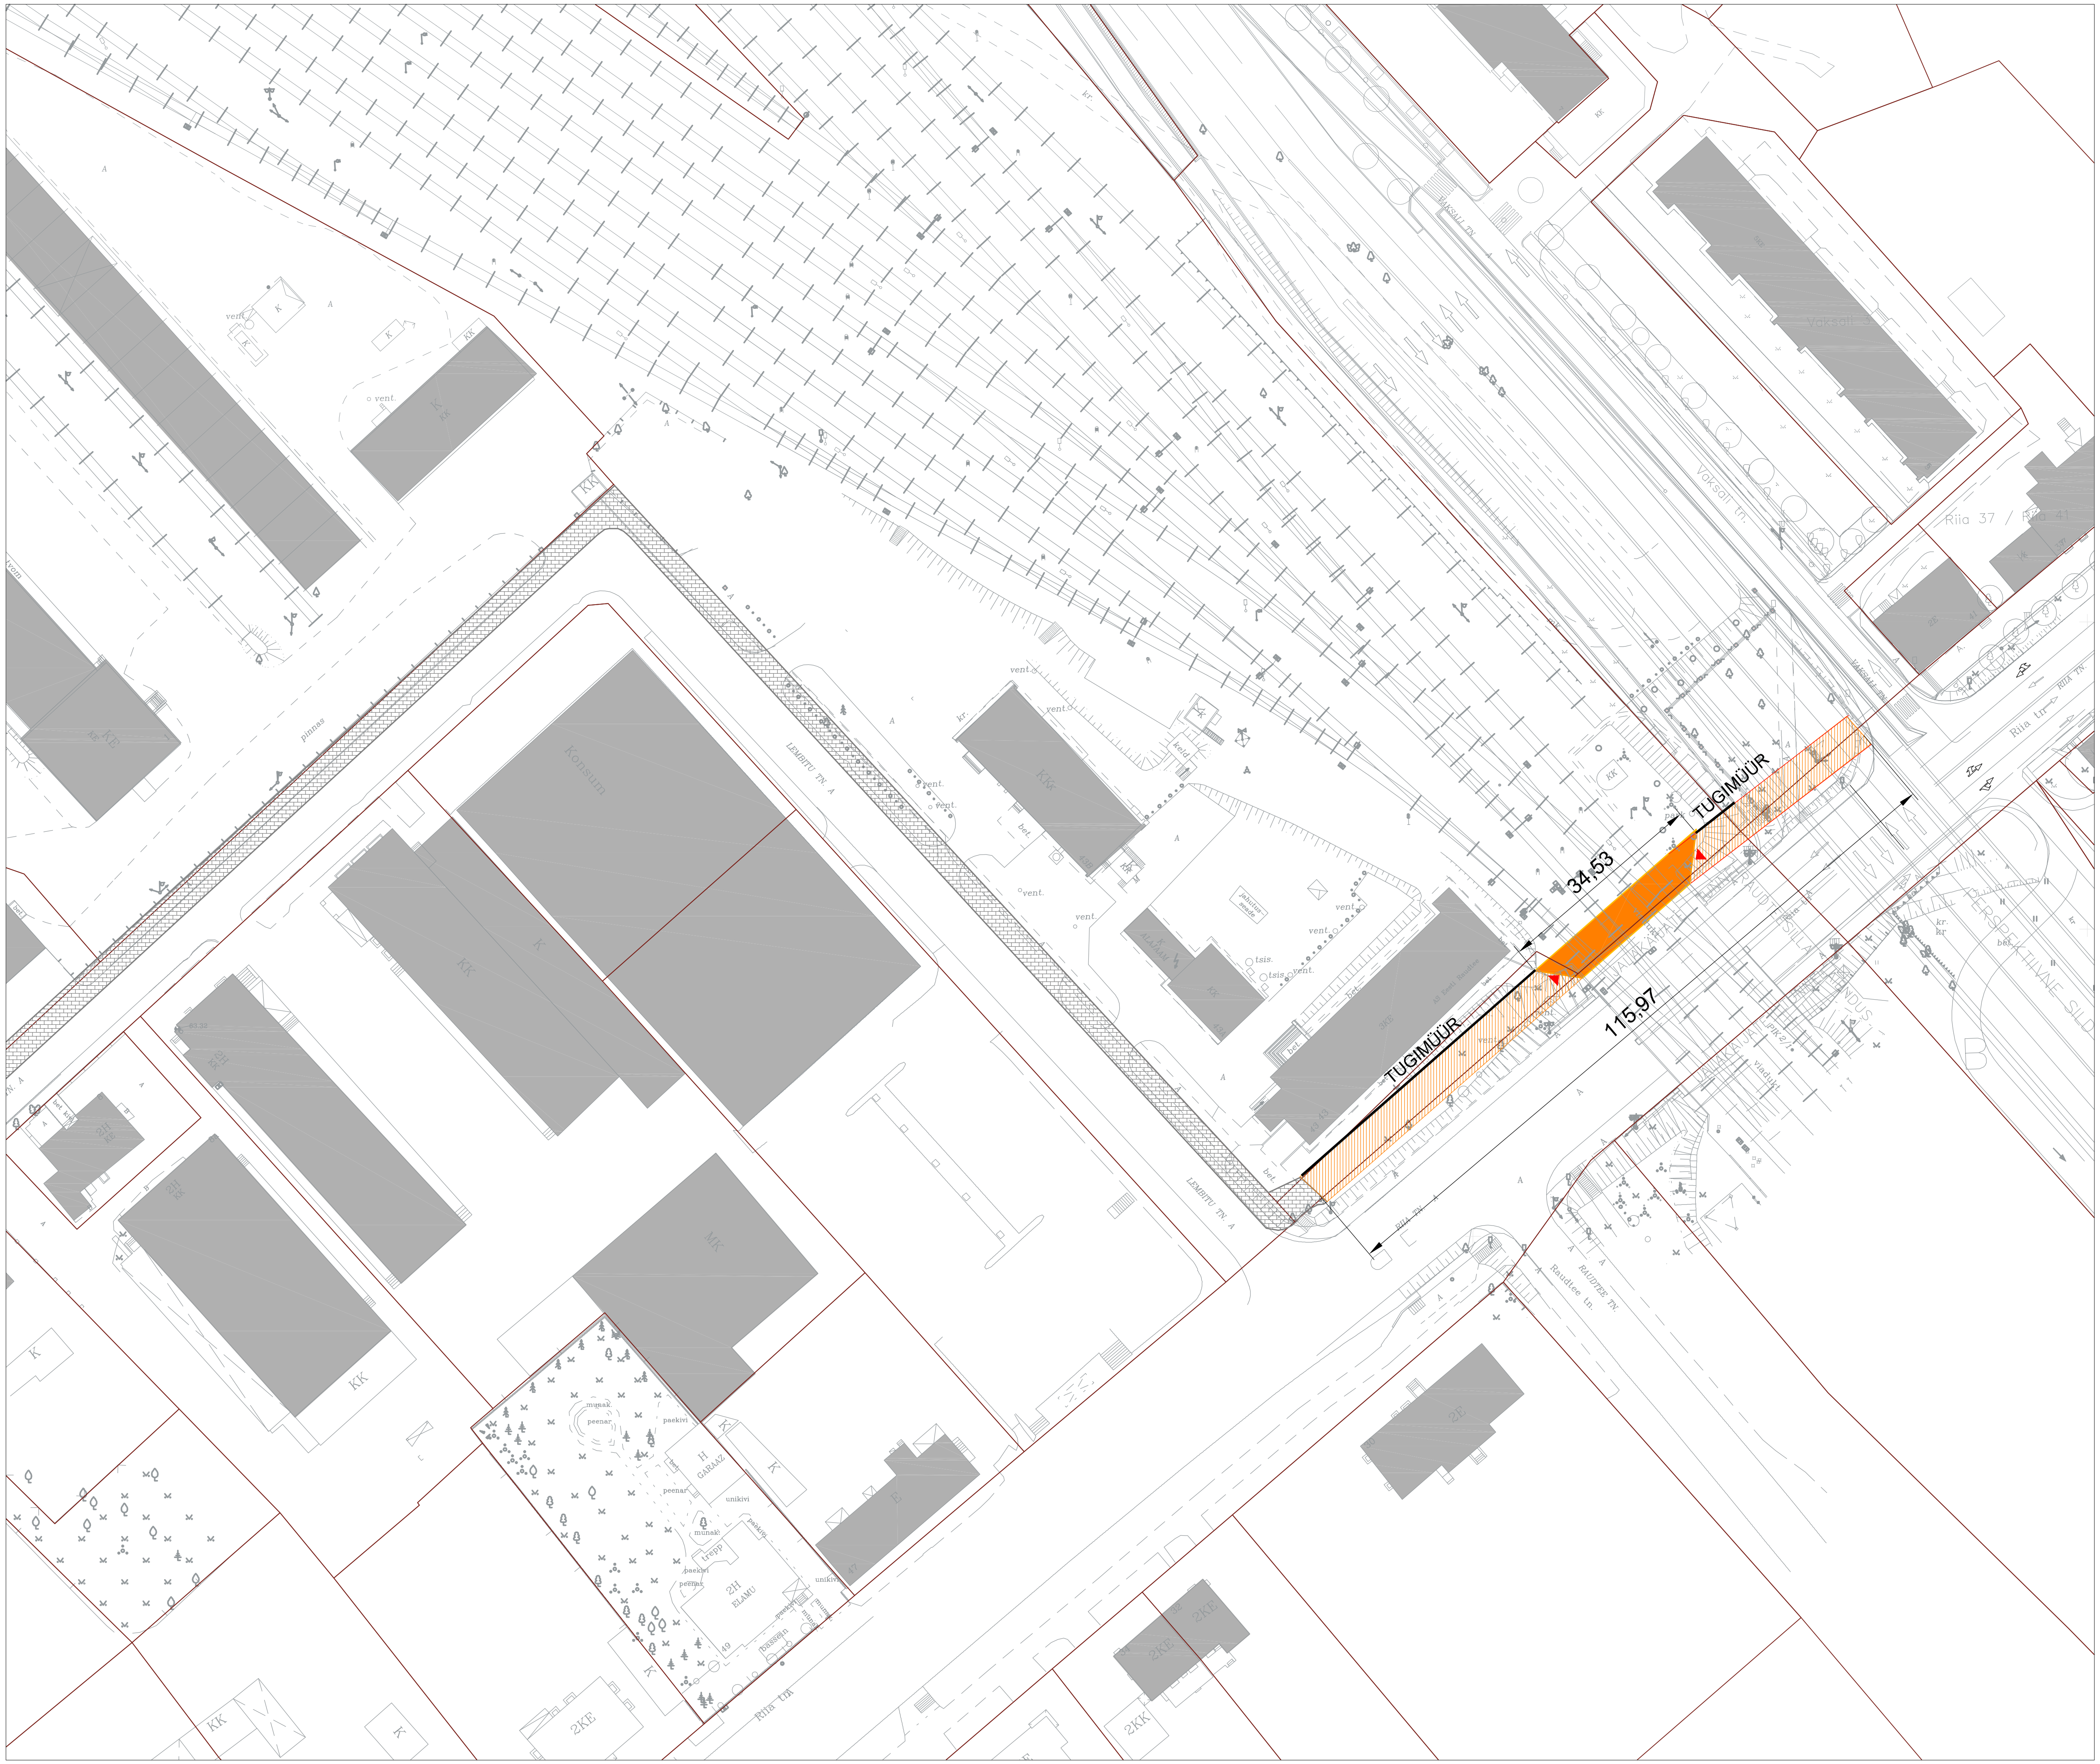

TINGMÄRGID

Sillaosa

Rambiosa

Maa-alune tunnel

Viadukti laiendus (sillaauk)

Kergliiklustee

Pääs tunnelisse

TEHNILISED NÄITAJAD

Kogupikkus 93 m

Tunneliosa pikkus 35m

Tugimüüri pikkus 58 m

MÄRKUSED:

Käesole eskiisprojekt on autoriõiguse objekt ja koosatud Ühinenud Arhitektide OÜ poolt, töö autoriõigused kuuluvad Ühinenud Arhitektidele. Antud joonise kopeerimine, paljundamine või mistahes muu levitamine ja kasutamine ilma Ühinenud Arhitektide nõusolekuta on keelatud.

ühinenud arhitektid
Ühinenud Arhitektid OÜ, MTR EEP001182, reg. kood 11412875
+372 53010090; +372 5102873; yhinenud@yhinenud.ee

TÖÖ NR	67-14
TELLIJA	TARTU LINNAVALITSUS
OBJEKT	KAHETASANDILINE RAUDTEEÜLETUS TARTUS MAARJAMÕISA JA KESKLINNA VAHEL
OBJEKTI AUTOR / PROJEKTEERIJA	RAUL JÄRG; EENOK JÄRG; RIHO KERGE
PROJEKTIJUHT	EENOK JÄRG
JOONISE NR	AS-008
JOONIS	VARIANT 8 VIADUKTI LAIENDUS
STAADIUM	ESKIIS
MÕÕTKAVA	1:1000
KUUPÄEV	03.12.2014