SADAMARAUDTEE KORIDORI PROJEKTEERIMINE TÄNAVAKS

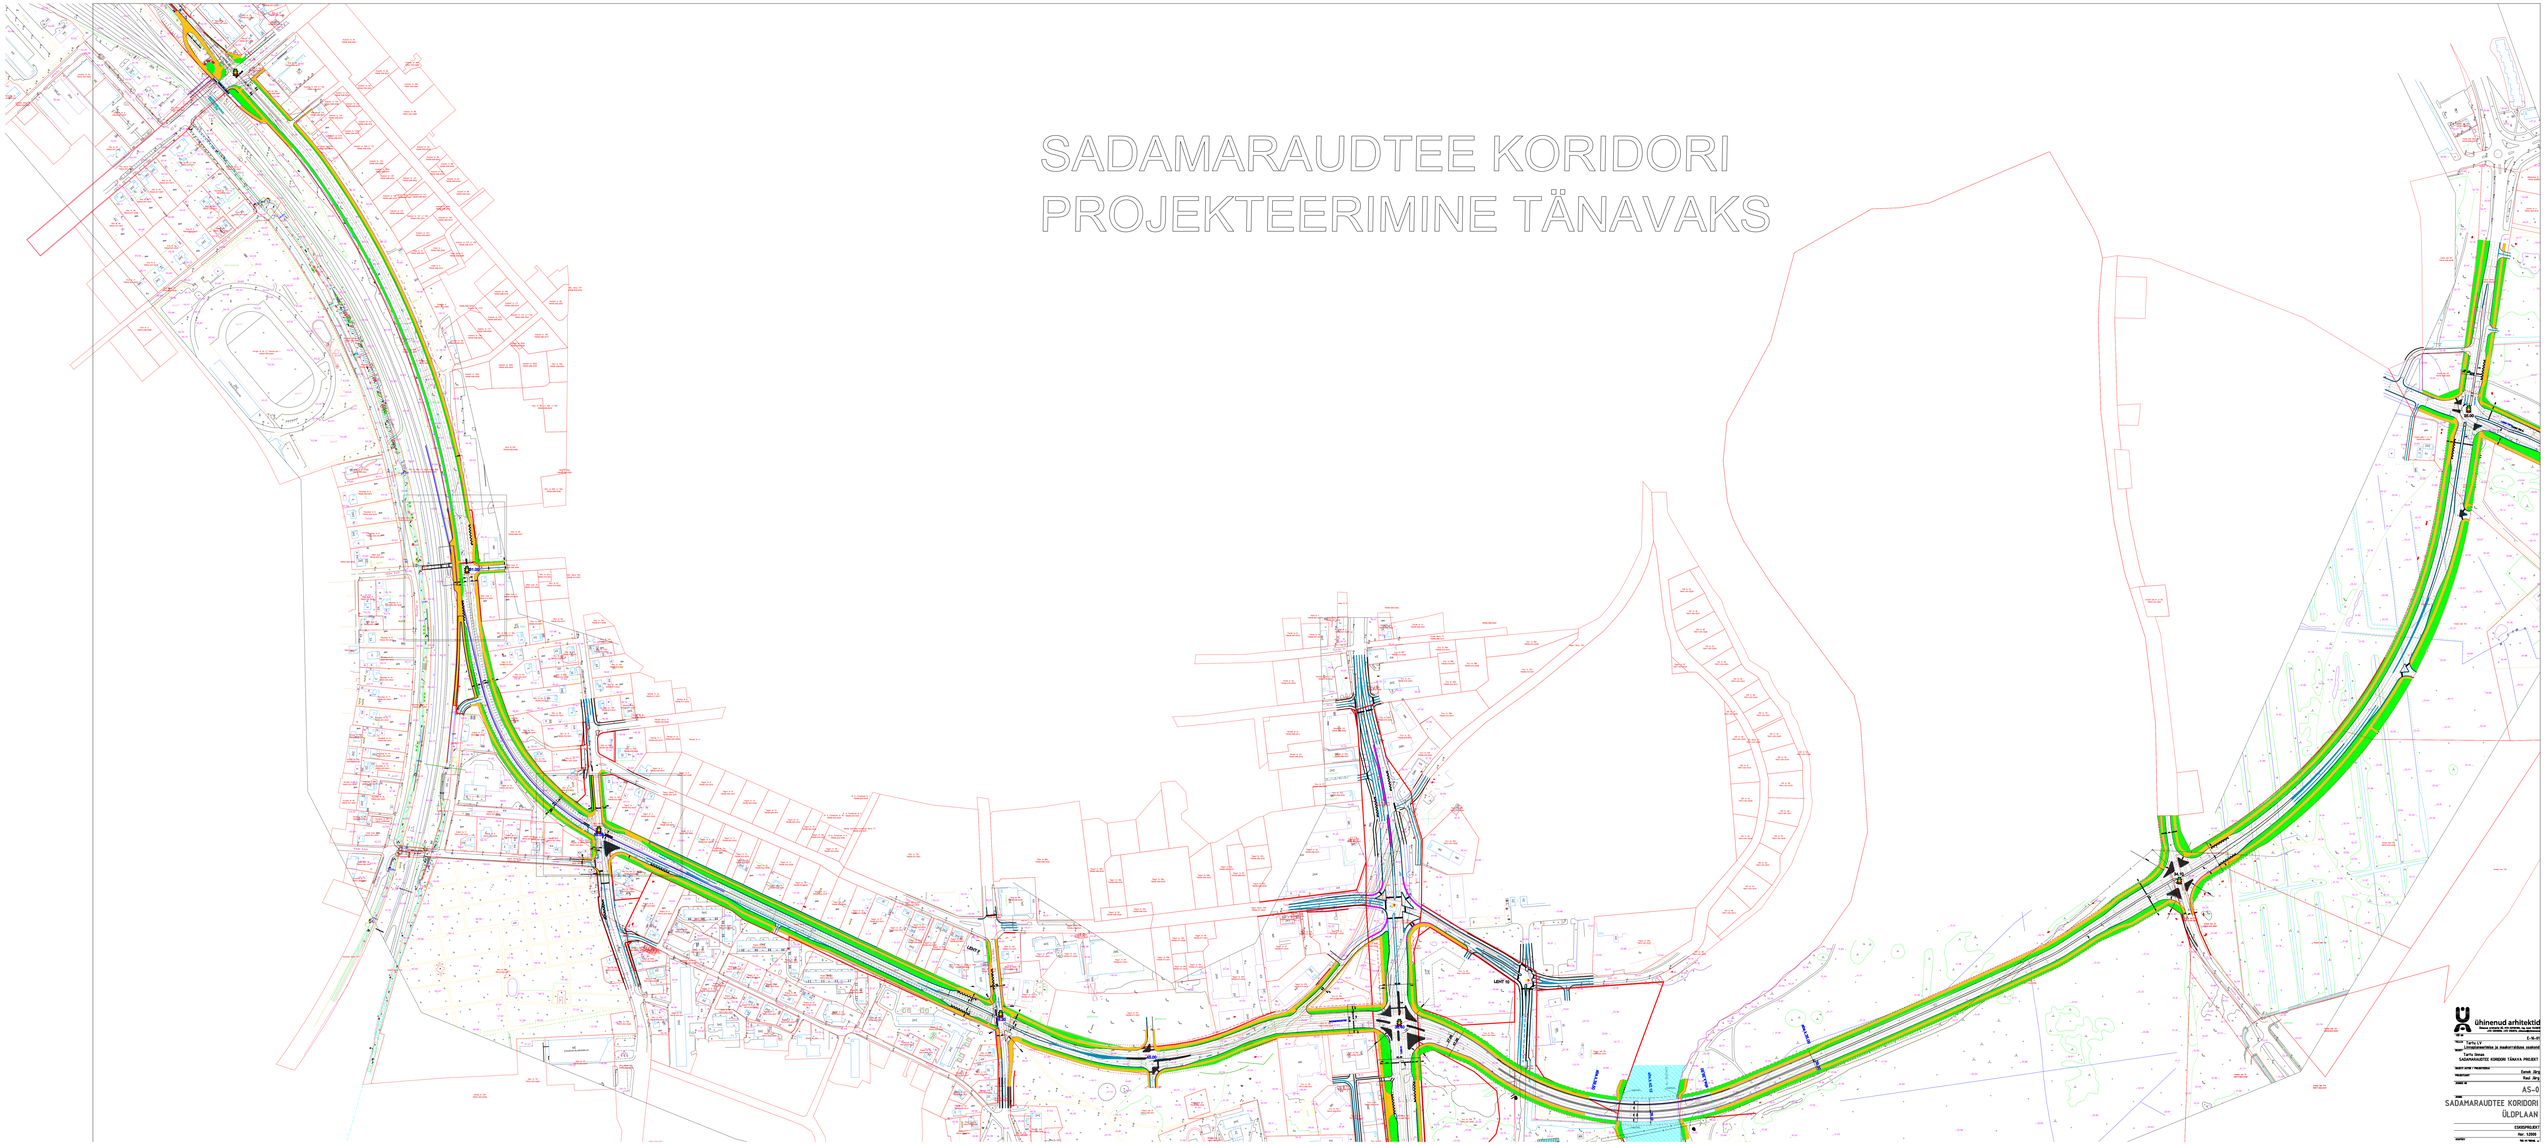

Ühinenud arhitektid

Tartu LV

Tartu linna SADAMARAUDTEE KORIDORI TÄNAVA PROJEKT

Eesp.dir.

Kand. dir.

Red. dir.

A5.-0

SADAMARAUDTEE KORIDORI

ÜLDPLAAN

ESKIISPROJEKT

Mõõt. 1:2000