PIKIPROFIIL PK 0+00...3+23

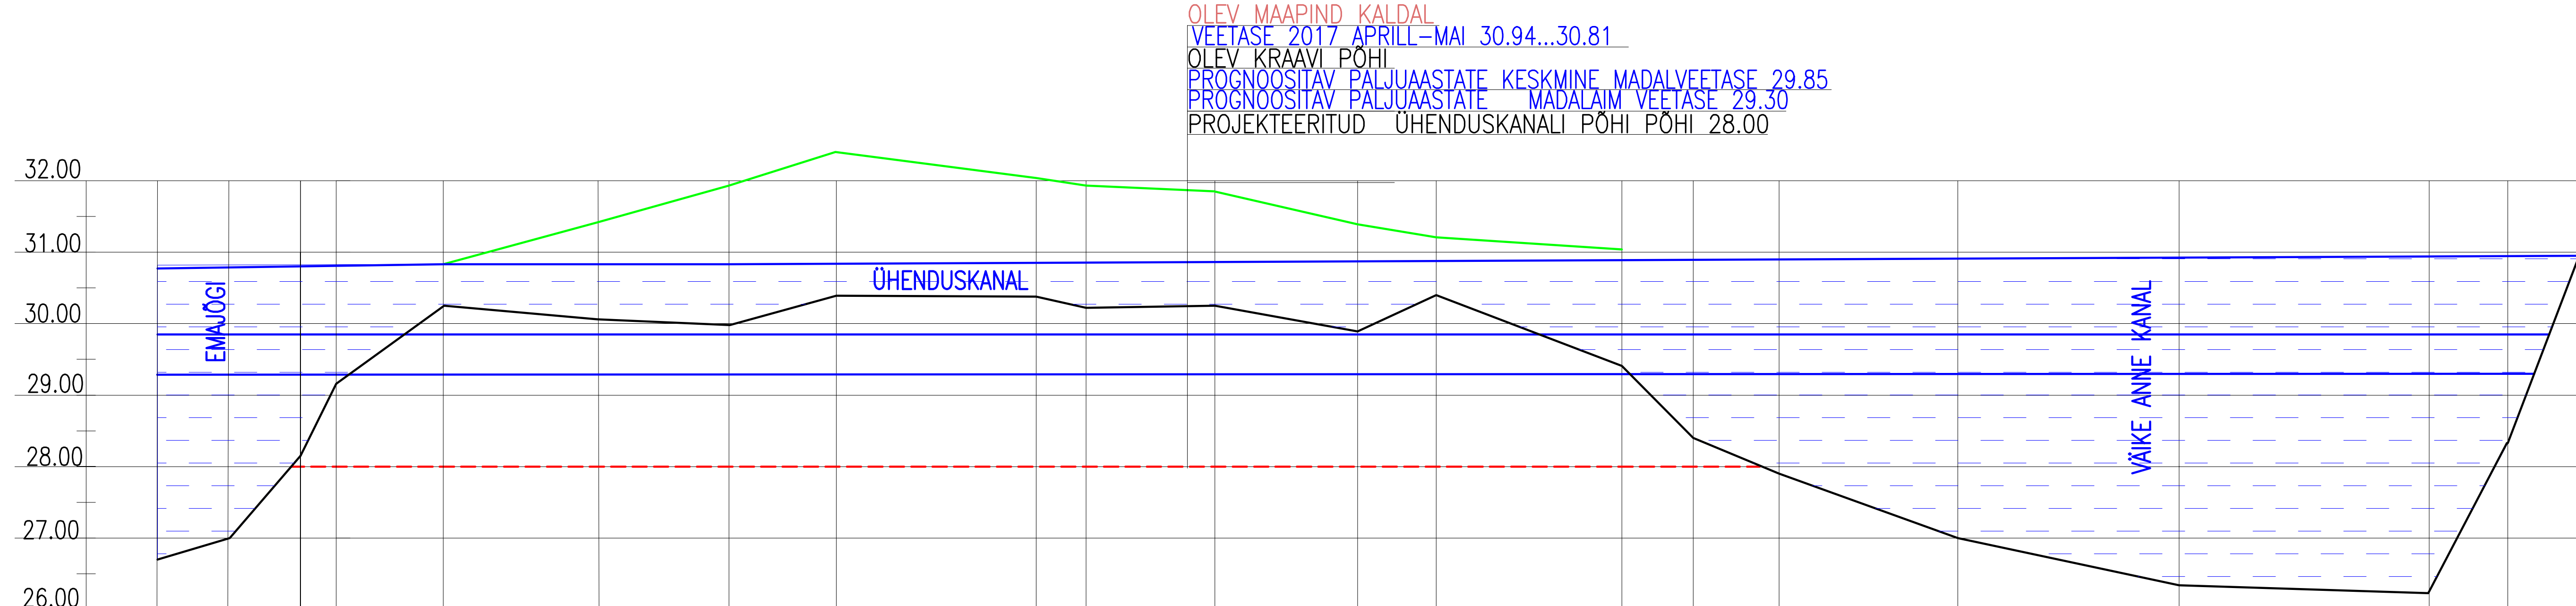

PIKETI NUMBER			0+00	0+05	0+20	0+42	0+60	0+75	1+03	1+10	1+28	1+48	1+59	1+85	1+95	2+07	2+33	2+64	2+99	3+10	3+20 3+23
KALDA MAAPIND					30.83	31.72	31.93		32.05	31.93	31.85	31.39	31.211	31.04							31.20
VEEPINNA KÕRGUS			30.81		30.83								30.83								30.94
PÕHJA KÕRGUS/VEE SÜGAVUS m	26.79 4.02	27.00 3.81	28.15 2.66		30.25 0.58	30.06 0.77	29.98 0.85	30.39 0.44	0.45 30.38	30.22 0.61	30.25 0.58	29.89 0.94	30.40 0.43	29.41 1.42	28.11 2.72	27.90 2.93	27.04 3.83	26.34 4.60	26.23 4.71	28.33 2.61	30.94
PROJEKTEERITUD LAEVATEE PÕHI			28.00												28.00						

LÕIGE (PK 1+03)

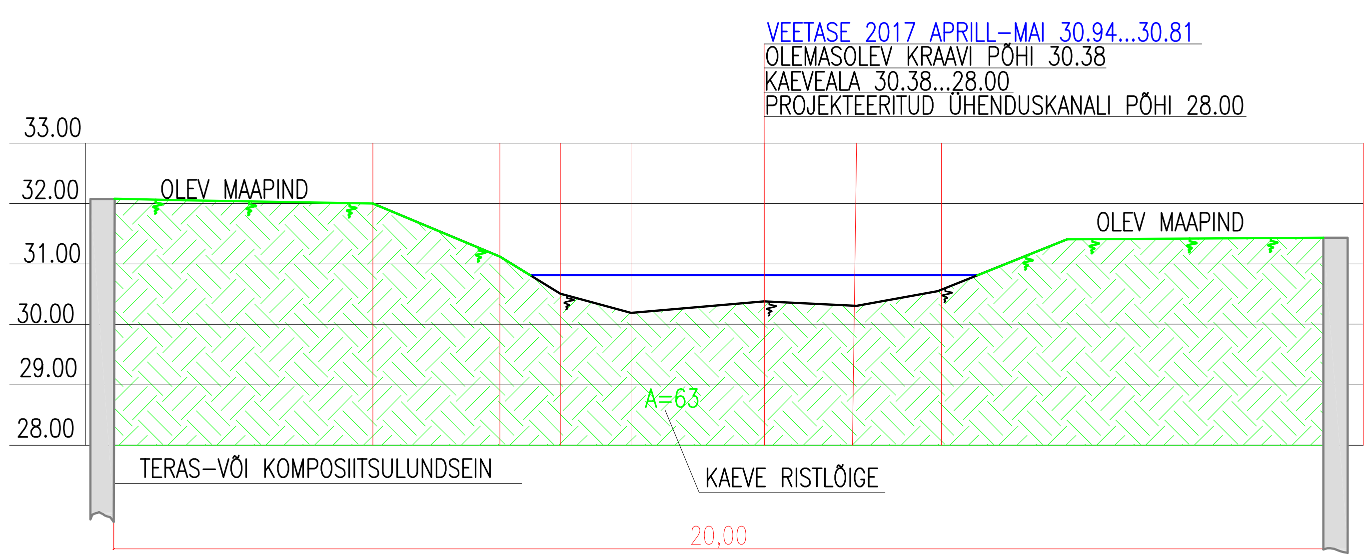

iWater

Interreg Central Baltic

EUROPEAN UNION
European Regional Development Fund

OÜ Entec Eesti
Pärnu mnt 160J, 11317 Tallinn
Tel 617 7430
entec@entec.ee
Reg.nr. 10449959

ENTEC

Tellija
Tartu Linnavalitsus

Töö nimetus
Väike - Anne kanali Emajõe äärse ala kujundusprojekt:
Väike-Anne Kanali ümbruse ja Emajõe vahelise ala puhkeala eskiisprojekt.
Emajõe ja Väike-Anne kanali vahelise kraavi kujundamine laevateeks

Projektijuht Andres Piirasalu

Joonise nimetus
Ühenduskanali pikiprofiil. Lõige

Projekteerija Andres Piir

Kontrollis Andres Piirasalu

Töö nr	Staadium	Joonise nr	Mõõtkava
17/2	Eskiis	MA 1-4	M 1:125

Koostamise kuupäev	Väljatrükkimise kuupäev	Faili nimi
14.12.2017	14.12.2017	

Objekti aadress
Tartu linn, Anne linnaosa, Pikk tn 65

SFÄÄR PLANEERINGUD
OÜ Sfäär Planeeringud
Raua tn 21-14
10152 Tallinn
Tel +372 52 28 387
kerttu.koell@gmail.com
reg nr 12459100

projektbüroo KODA
Projektbüroo Koda OÜ
Aardla tn 146-33,
Tartu50415
andres@kodaprojekt.ee
reg nr 11952838