



Kohalik jaotustänav 1+1 ristlõikega,  
 projekteerimise lähtetase hea,  
 projektkiirus 50 km/h

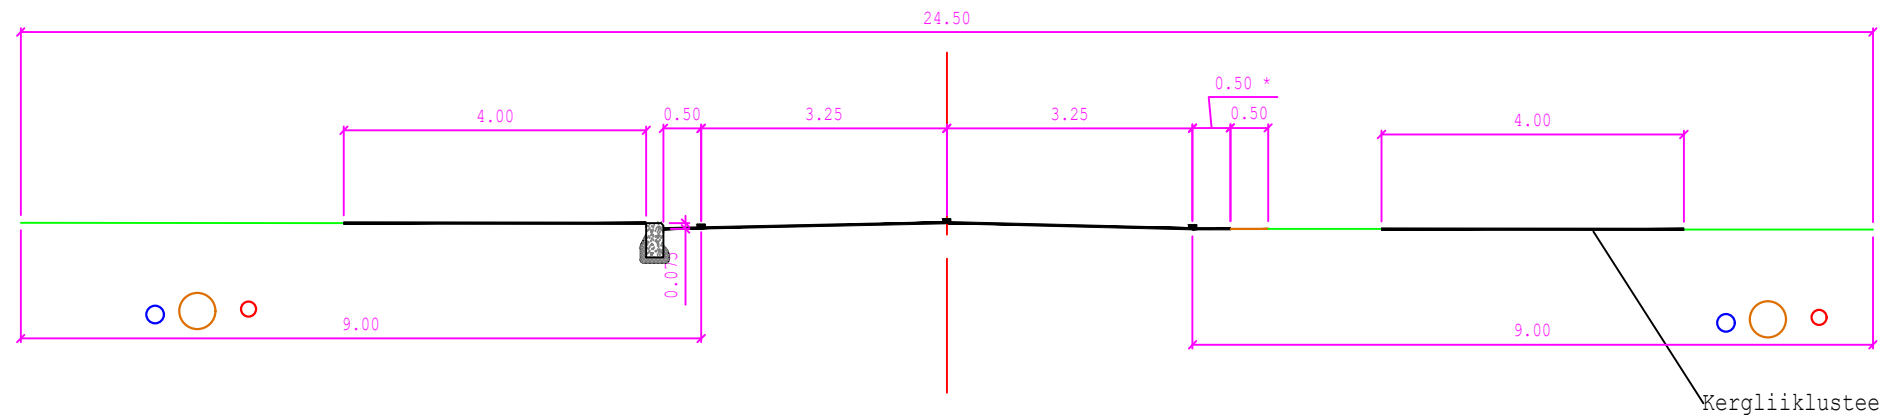



Veotänav 1+1 ristlõikega,  
 projekteerimise lähtetase hea,  
 projektkiirus 50 km/h

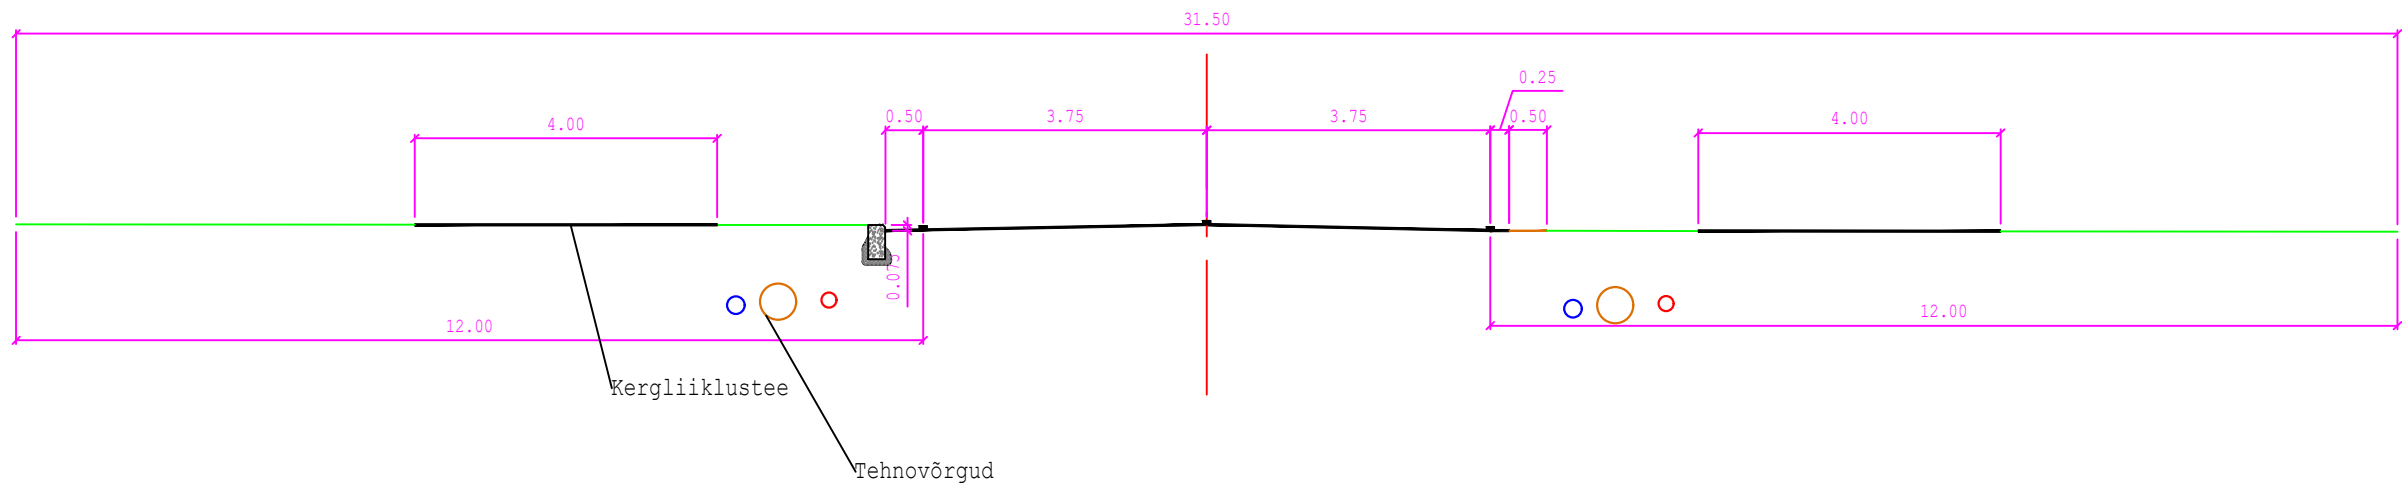

Märkused:

- \*Kui kohalikul jaotustänaval jalakäijatel eraldatud liikumisvõimalus puudub, siis kindlustatud peenra laius min 1m
- \*Veotänaval peab kergliiklus olema autoliiklusest eraldatud (eraldi kergliiklustee).

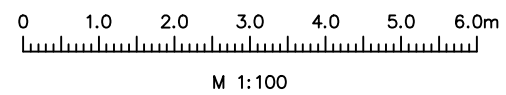

 Reaalprojekt OU Pärnu mnt 463 10916 Tallinn Estonia tel +372 608 11 00 www.reaalprojekt.ee reaalprojekt@reaalprojekt.ee		Töö nimetus		Tartu linna liikluskeem	
Tellijä		Asukoht		Tartu linn, Tartu maakond	
TARTU LINNAVALITSUS		Joonise nimetus		Möötkava	
Insener:	Rainer Rooma	TÜÜPRISTLÕIKED		M 1:100	
Insener:					
Insener:					
Projektijuh:	Kalle Muru	Töö nr	Stadium	Kõide, eriosa	Joonise nr
Fail / Kuupäev:	P19028_PP_TL-4RP.dwg / 30.11.2020	P19028	PP	TL	4RP-03