



Kõrvaltänav 1+1 ristlõikega,
projekteerimise lähtetase hea,
projektkiirus 30 km/h

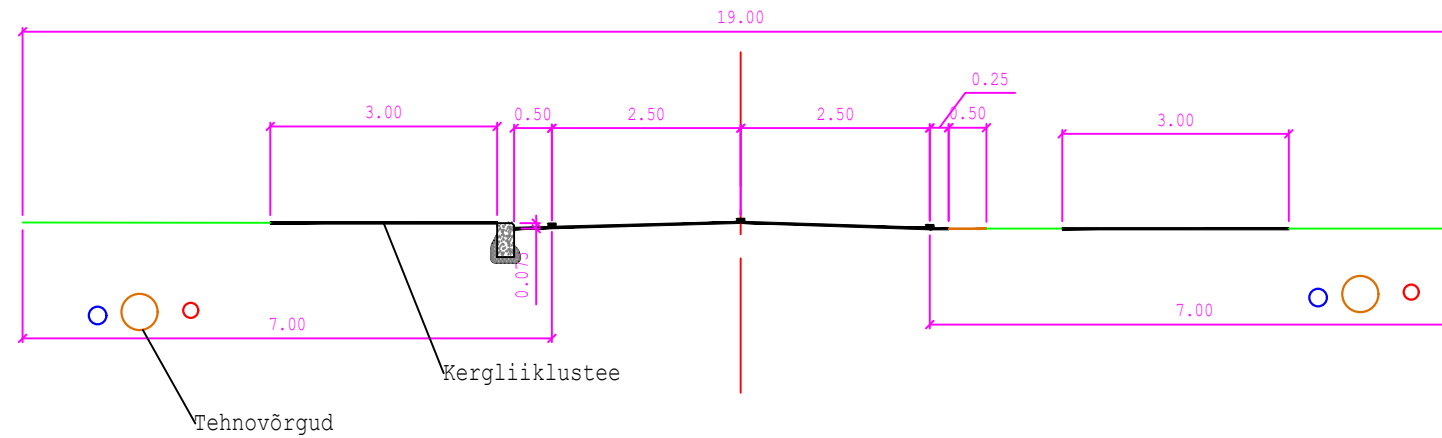



Kvartalisene tänav või juurdepääs 1+1
ristlõikega, projekteerimise lähtetase
hea, projektkiirus 20 km/h

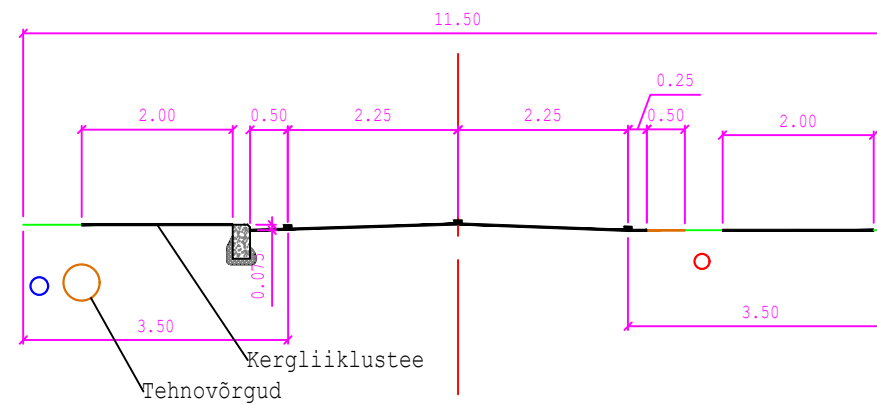

Märkused:

*Kvartalisisesel tänaval võib kergliiklusel ja autoliiklusel olla ühine liiklusruum.
*Alla 20 eramuga (korteriga) juurdepääsutee sõidutee laius min 4,0m, 1-10 eramuga (korteriga) juurdepääsul sõidutee laius min 3,5m. 1-10 eramuga (korteriga) juurdepääsul tuleb lahendada möödaskõiguvõimalused vastavalt normdokumentidele. Tupikuga lõppeval juurdepääsul tuleb tagada ümberpööramise võimalus. Kui juurdepääsu kasutavad ka veoautod (prügiauto), siis tagada ka nende ümberpööramisvõimalus.

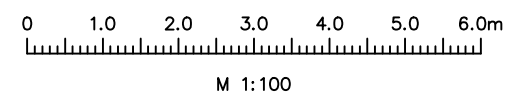

		Reaalprojekt OU Pärnu mnt 463 10916 Tallinn Estonia tel +372 608 11 00 www.reaalprojekt.ee reaalprojekt@reaalprojekt.ee		Töö nimetus	
Tellijä		TARTU LINNAVALITSUS		Asukoht	
Insener:		Rainer Rooma		Tartu linn, Tartu maakond	
Insener:				Töö nimetus	
Insener:				Möötkava	
Projektijuht:		Kalle Muru		TÜÜPRISTLÕIKED	
Fail / Kuupäev:		P19028_PP_TL-4RP.dwg / 30.11.2020		M 1:100	
Töö nr		P19028		Joonise nr	
Stadium		PP		4RP-04	
Kõide, eriosa		TL			