


Tänava tüüpiline ristlõige

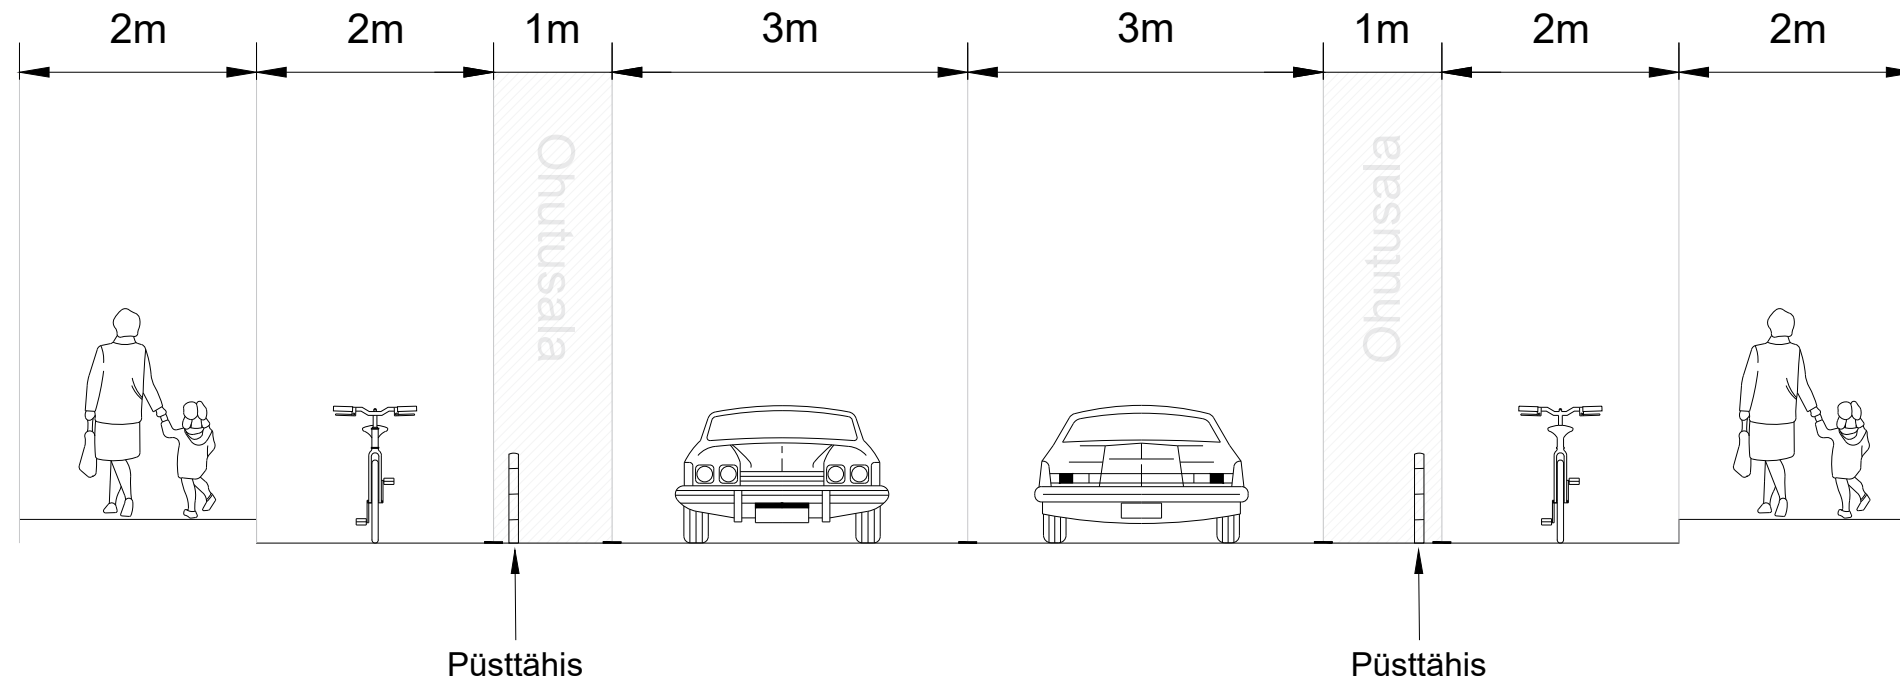

Projekti nimetus:
Tartus pop-up rattarajad

Joonise nimetus:
Tänava ristlõige

Objekti asukoht:
Riia tn (L. Puusepa tn - Turu tn),
Tartu linn, Tartu linn, Tartumaa

Märkused:

Kuupäev 30.05.2022	Töö nr. RBL220324-1	Joonise nr. 5
-----------------------	------------------------	------------------

Tellija	Tartu Linnavalitsus, Aksel Johannes Part, 504 3057 Aksel.Johannes.Part@tartu.ee
---------	---

Cad proj.	L.Lensment, Tel: +372 5887 8001
-----------	---------------------------------

Kontrollis	M.Küla, Tel: +372 525 9728
------------	----------------------------

Tegevusluba nr ELK000084

Tänava tüüpiline ristlõige

eriolukord operatiivsõiduki läbipääsu tagamine

