


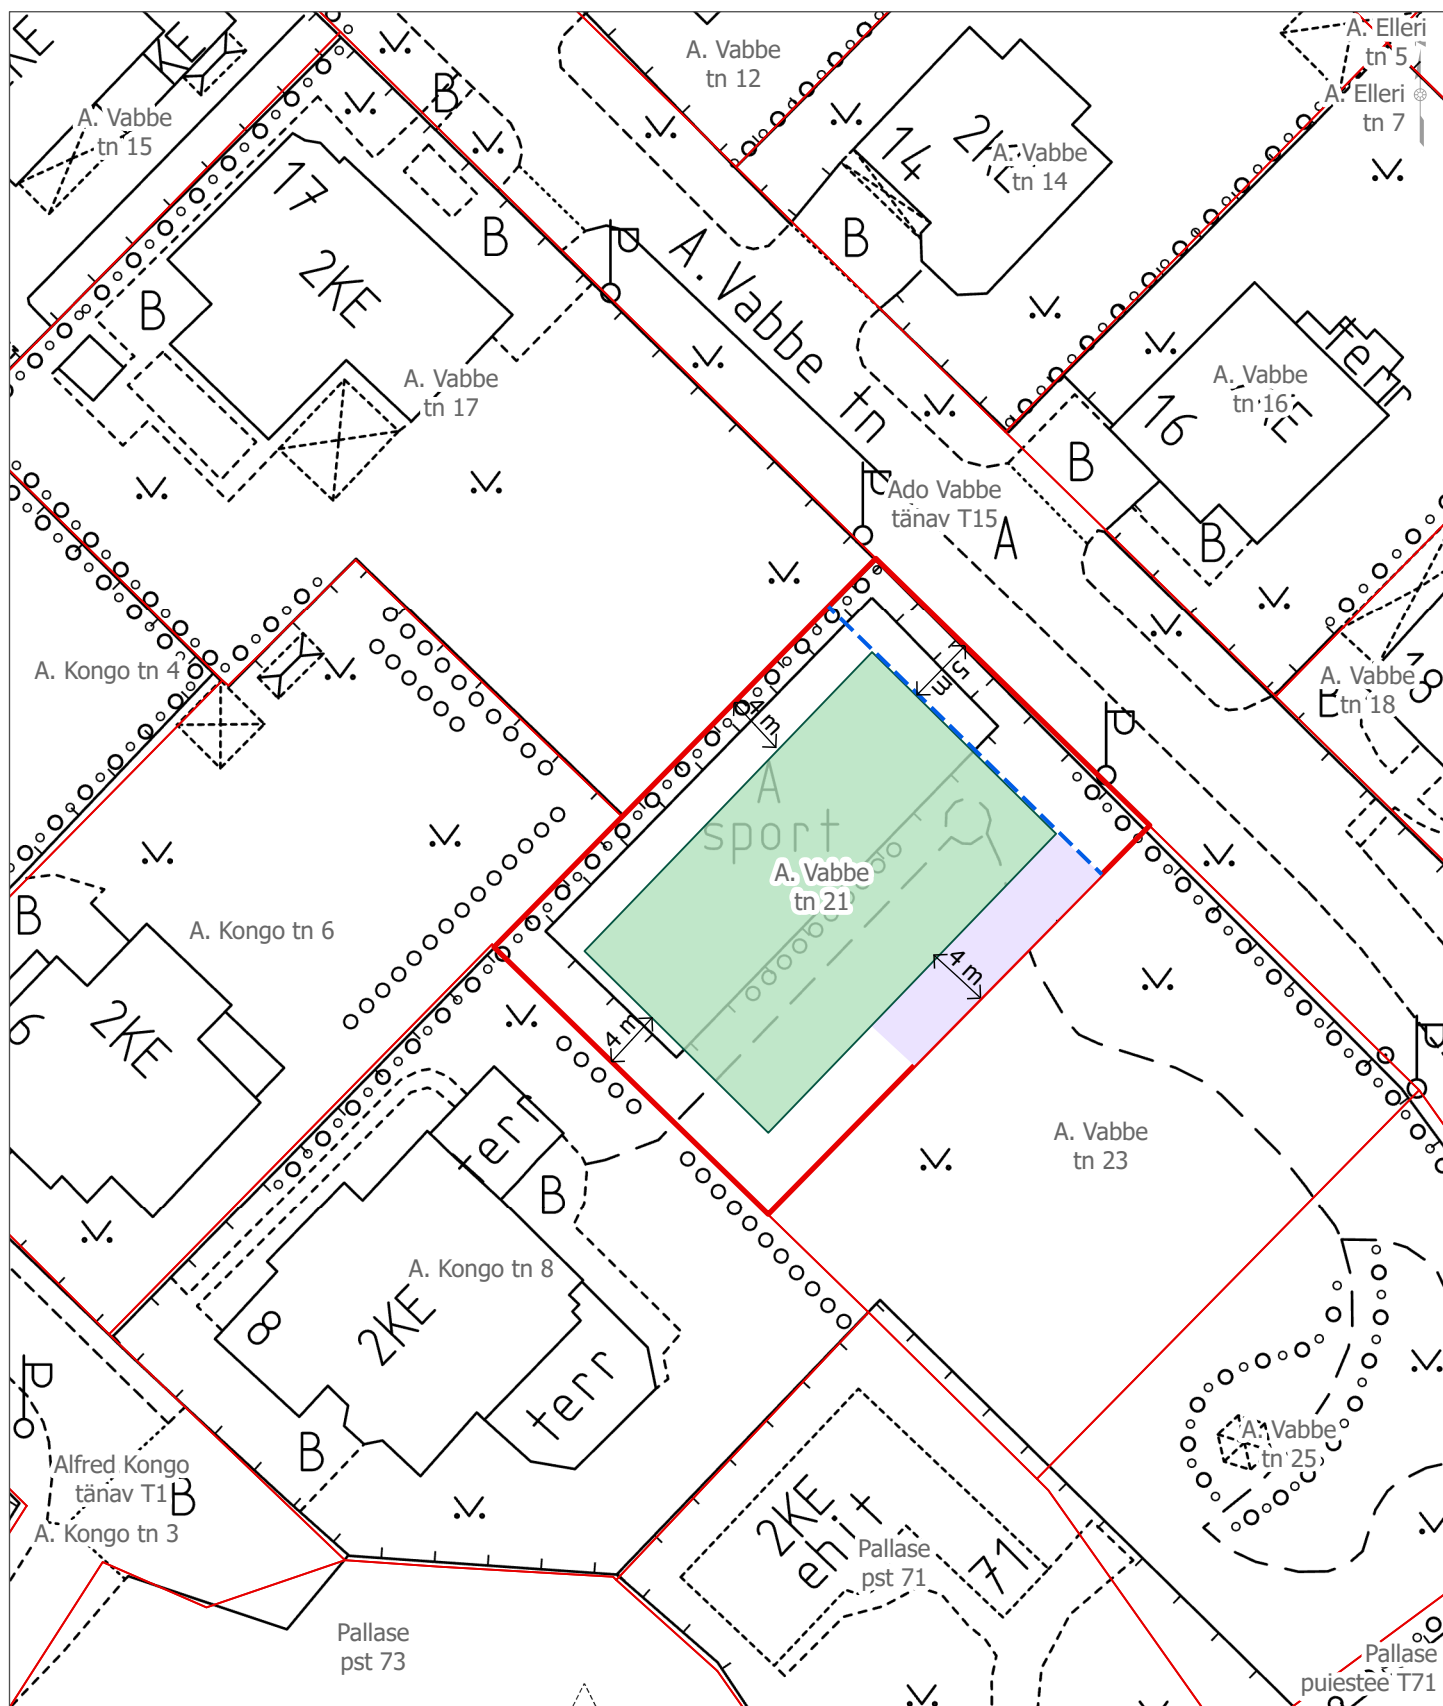

Lisa. Ehitusala skeem (PTH-26-101)

Tartu maakond, Tartu linn, Tartu linn, A. Vabbe tn 21 (79301:001:0970)

Leppemärgid:

- Katastriüksuse piir
- Tinglik ehitusala
- Väljakujunenud ehitusjoon
- 1-korruselise abihoone+varikatus

Koostaja:

Margit Savisaar

Osakond:

Arhitektuuri ja ehituse osakond

Koostamise kuupäev:
17.09.2026

Möötkava: 1: 500

TARTU