


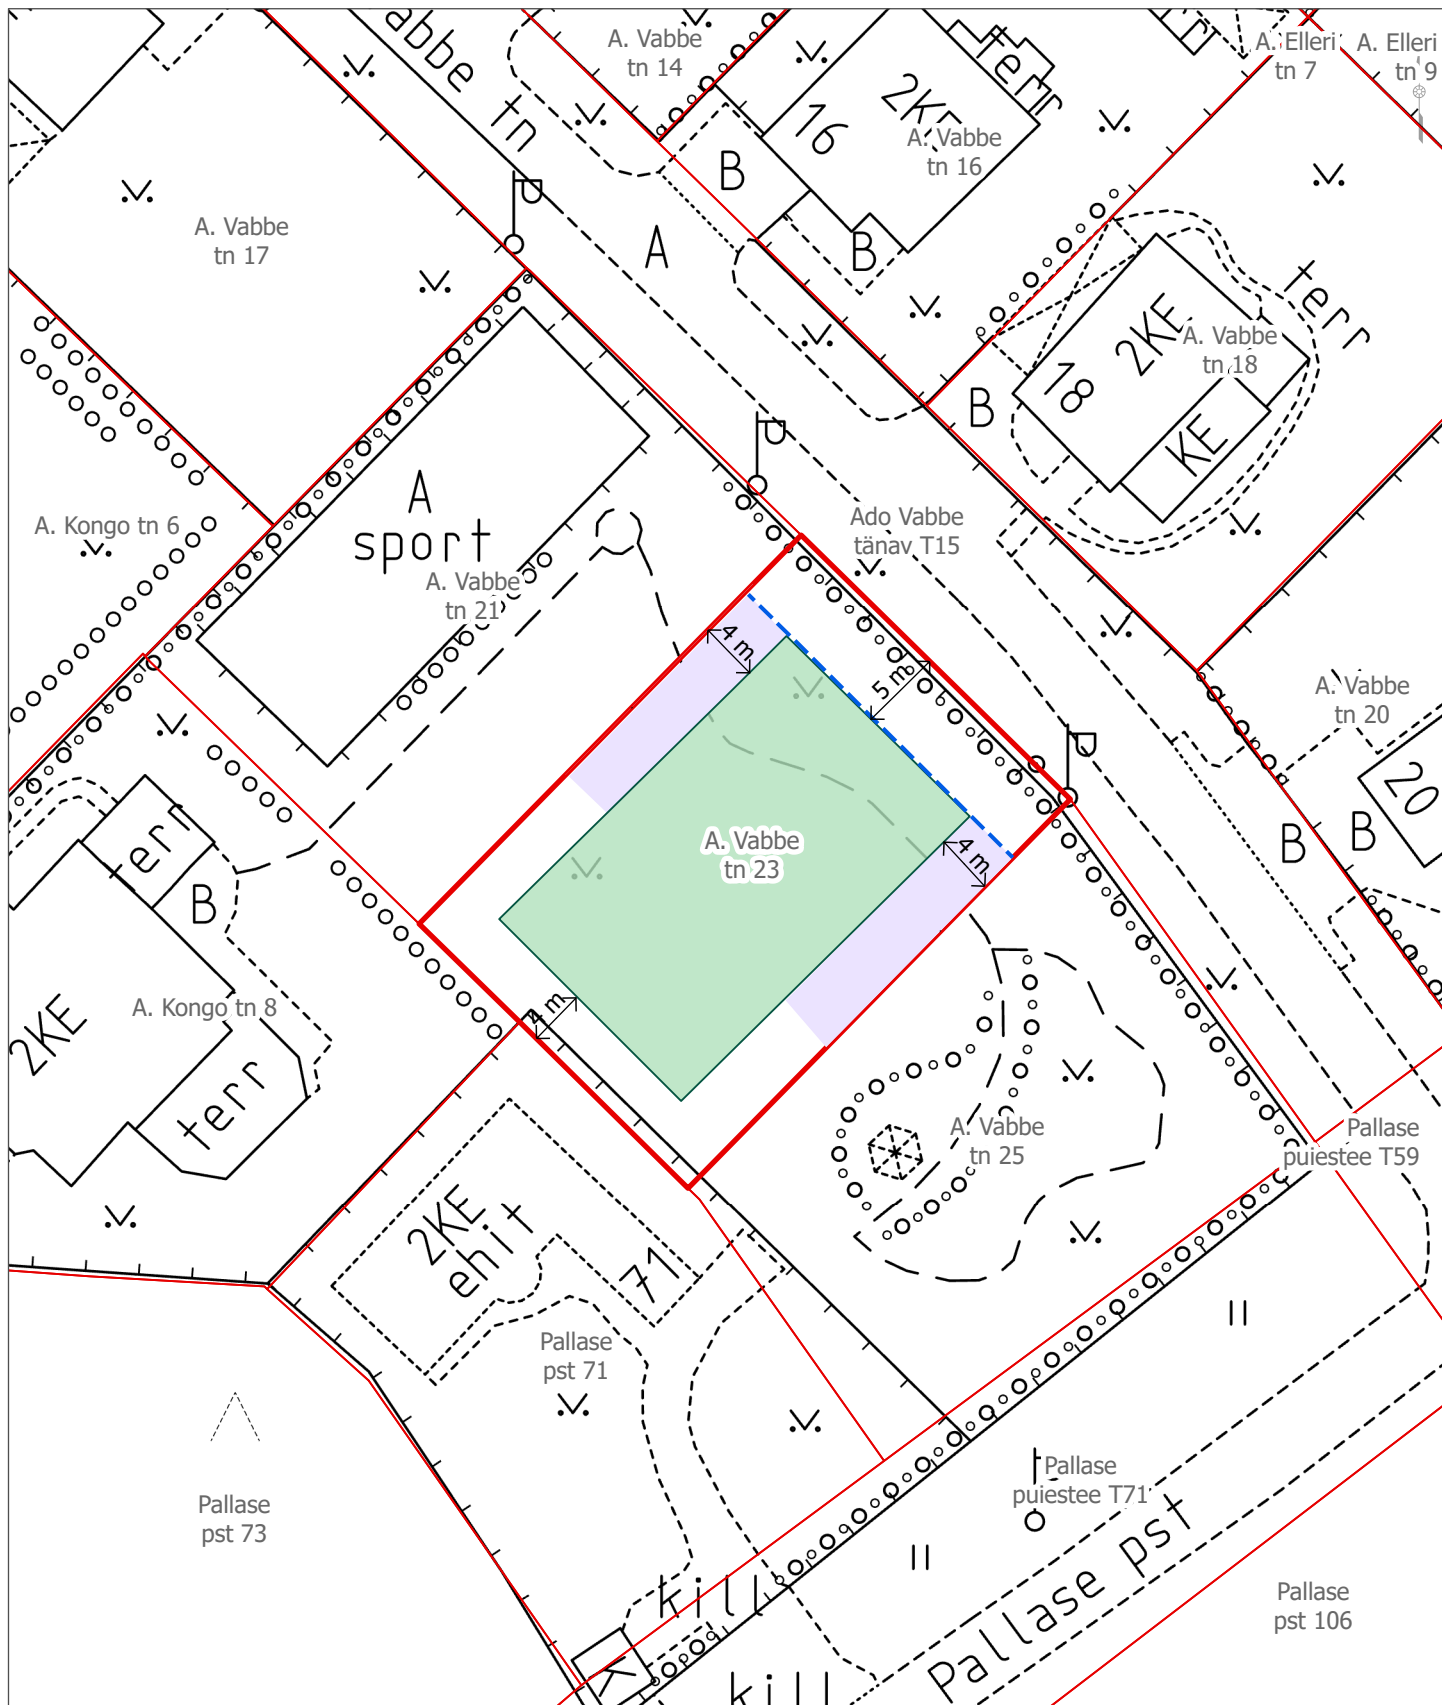

Lisa. Ehitusala skeem (PTH-26-103)

Tartu maakond, Tartu linn, Tartu linn, A. Vabbe tn 23 (79301:001:1000)

Leppemärgid:

- Katastriüksuse piir
- Tinglik ehitusala
- Väljakujunenud ehitusjoon
- 1-korruseline abihoone+varikatus

Koostaja:

Margit Savisaar

Osakond:

Arhitektuuri ja ehituse osakond

Koostamise kuupäev:
14.09.2026

Möötkava: 1: 500

TARTU