


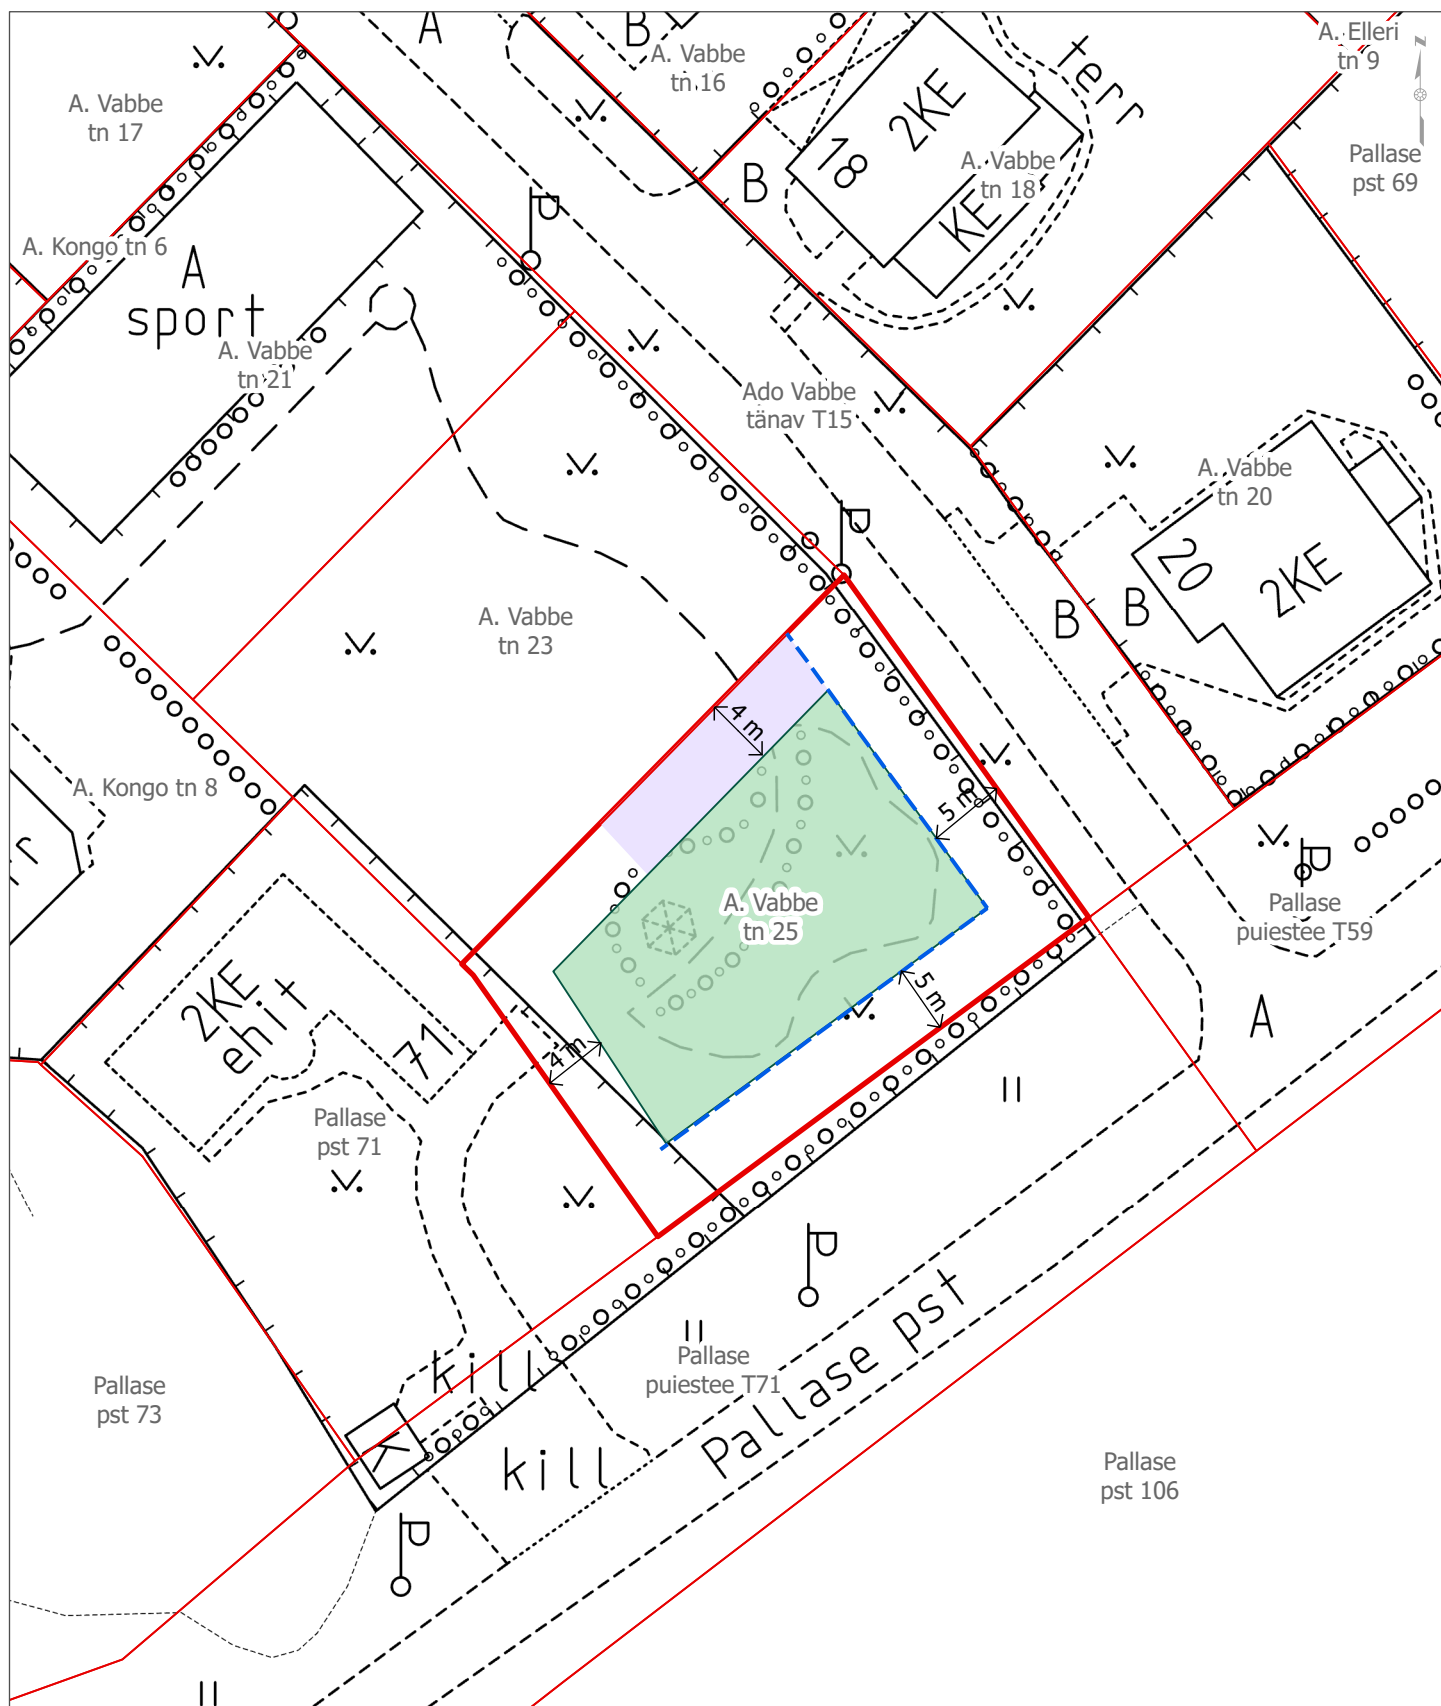

Lisa. Ehitusala skeem (PTH-26-102)

Tartu maakond, Tartu linn, Tartu linn, A. Vabbe tn 25 (79301:001:0999)

Leppemärgid:

- Katastriüksuse piir
- Tinglik ehitusala
- Väljakujunenud ehitusjoon
- 1-korruseline abihoone+varikatus

Koostaja:

Margit Savisaar

Osakond:

Arhitektuuri ja ehituse osakond

Koostamise kuupäev:
14.09.2026

Möötkava: 1: 500

TARTU