


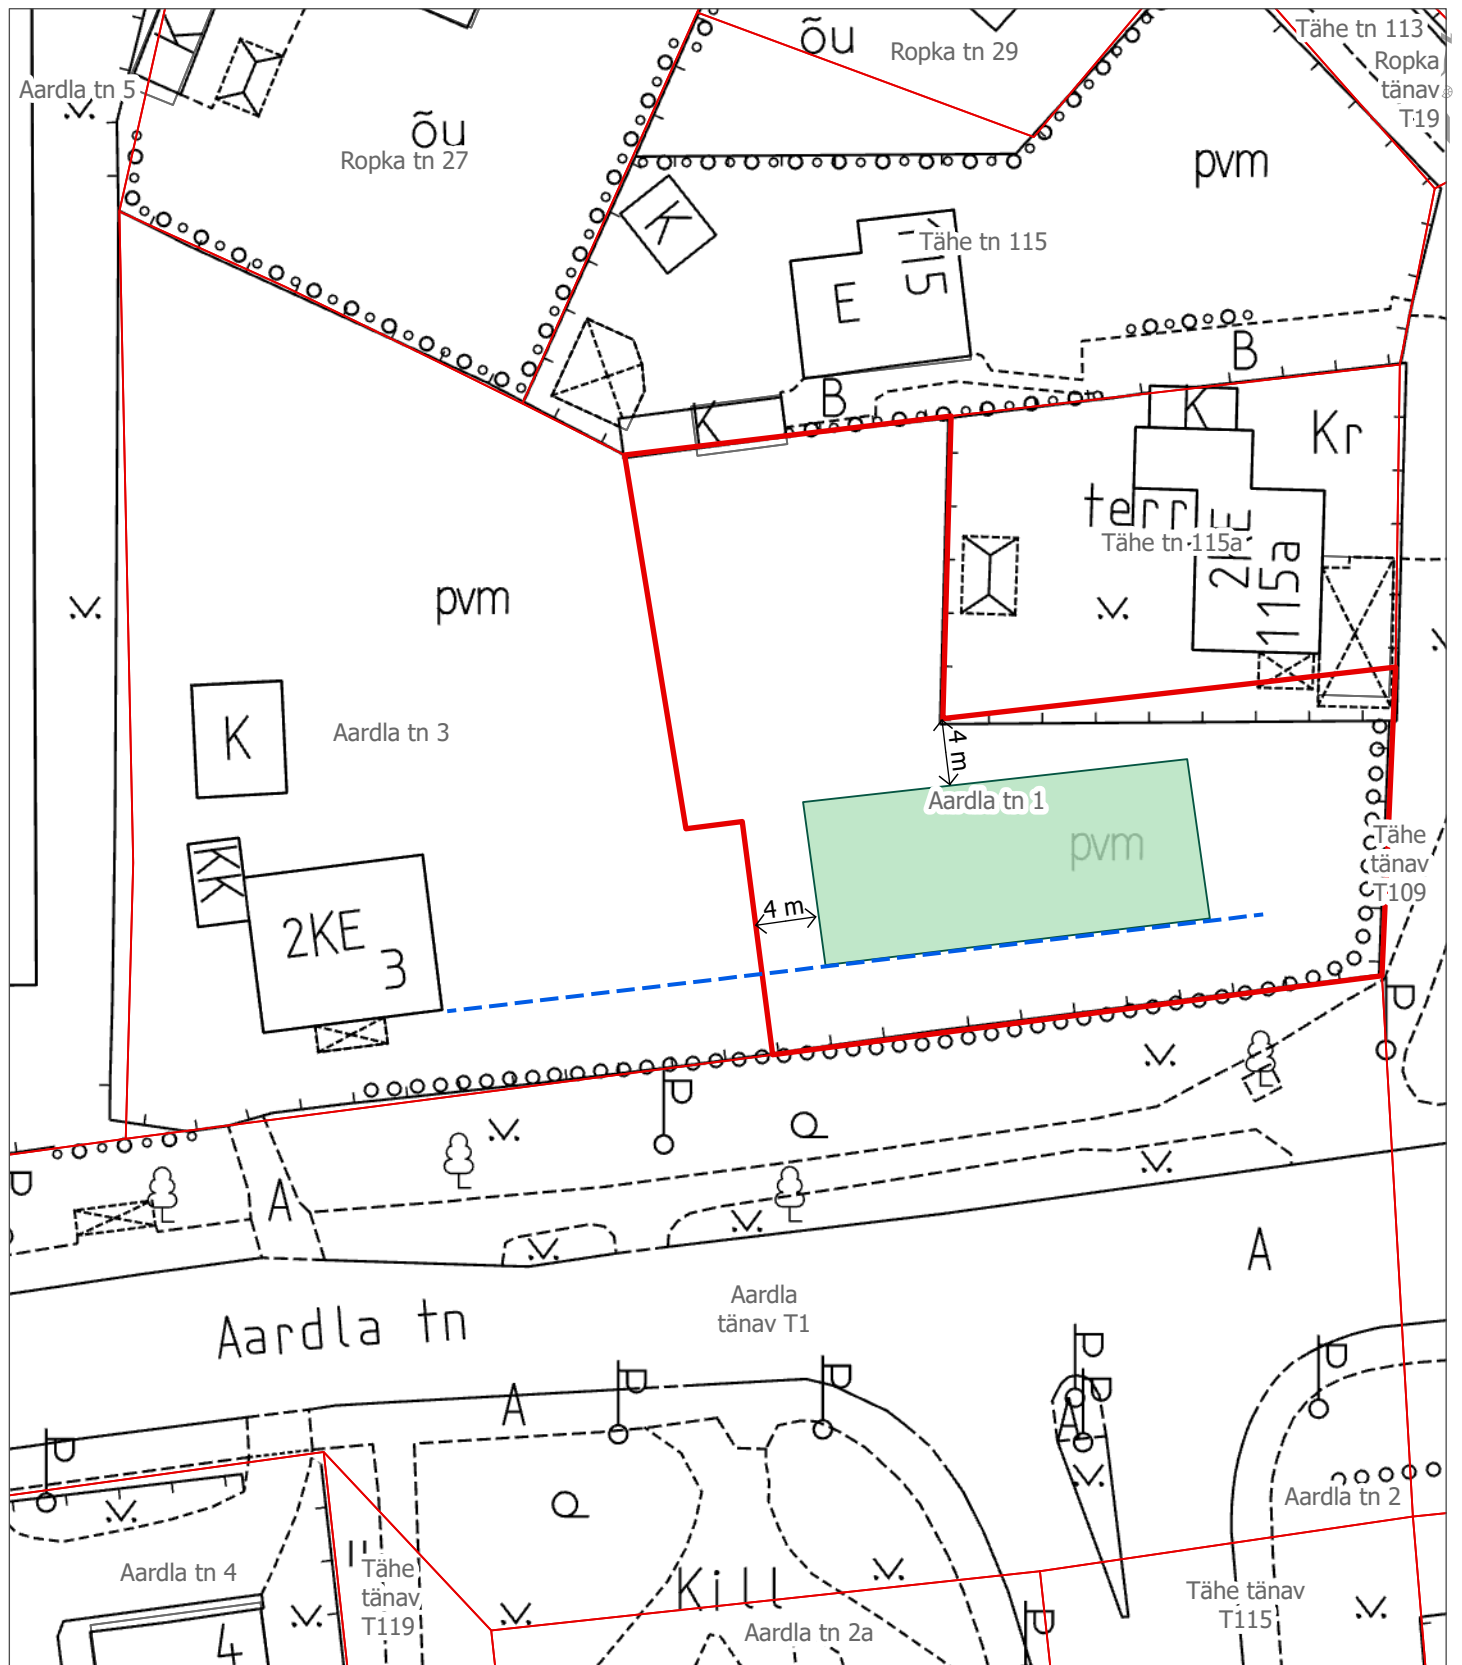

Lisa. Ehitusala skeem (PTH-26-109)

Tartu maakond, Tartu linn, Tartu linn, Aardla tn 1 (79510:039:0016)

Leppemärgid:

- Katastriüksuse piir
- Tinglik põhihoone ehitusala
- Kohustuslik ehitusjoon

Koostaja:

Laima-Maria Taal

Osakond:

Arhitektuuri ja ehituse osakond

Koostamise kuupäev:
21.09.2026

Möötkava: 1: 500

TARTU