
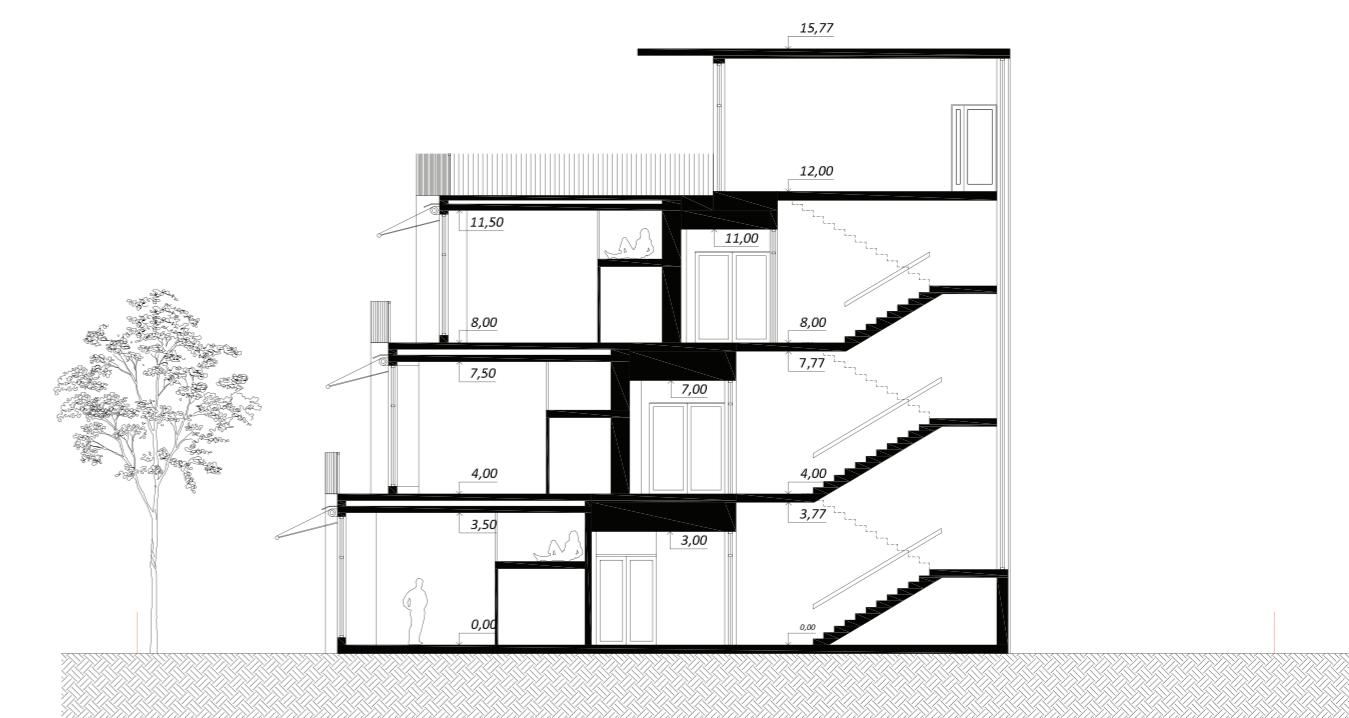



TARTU KASTANI TN. 105 / 109 KUTSUTUD ARHITEKTUURIVÕISTLUS

KAMP
ARHITEKTID

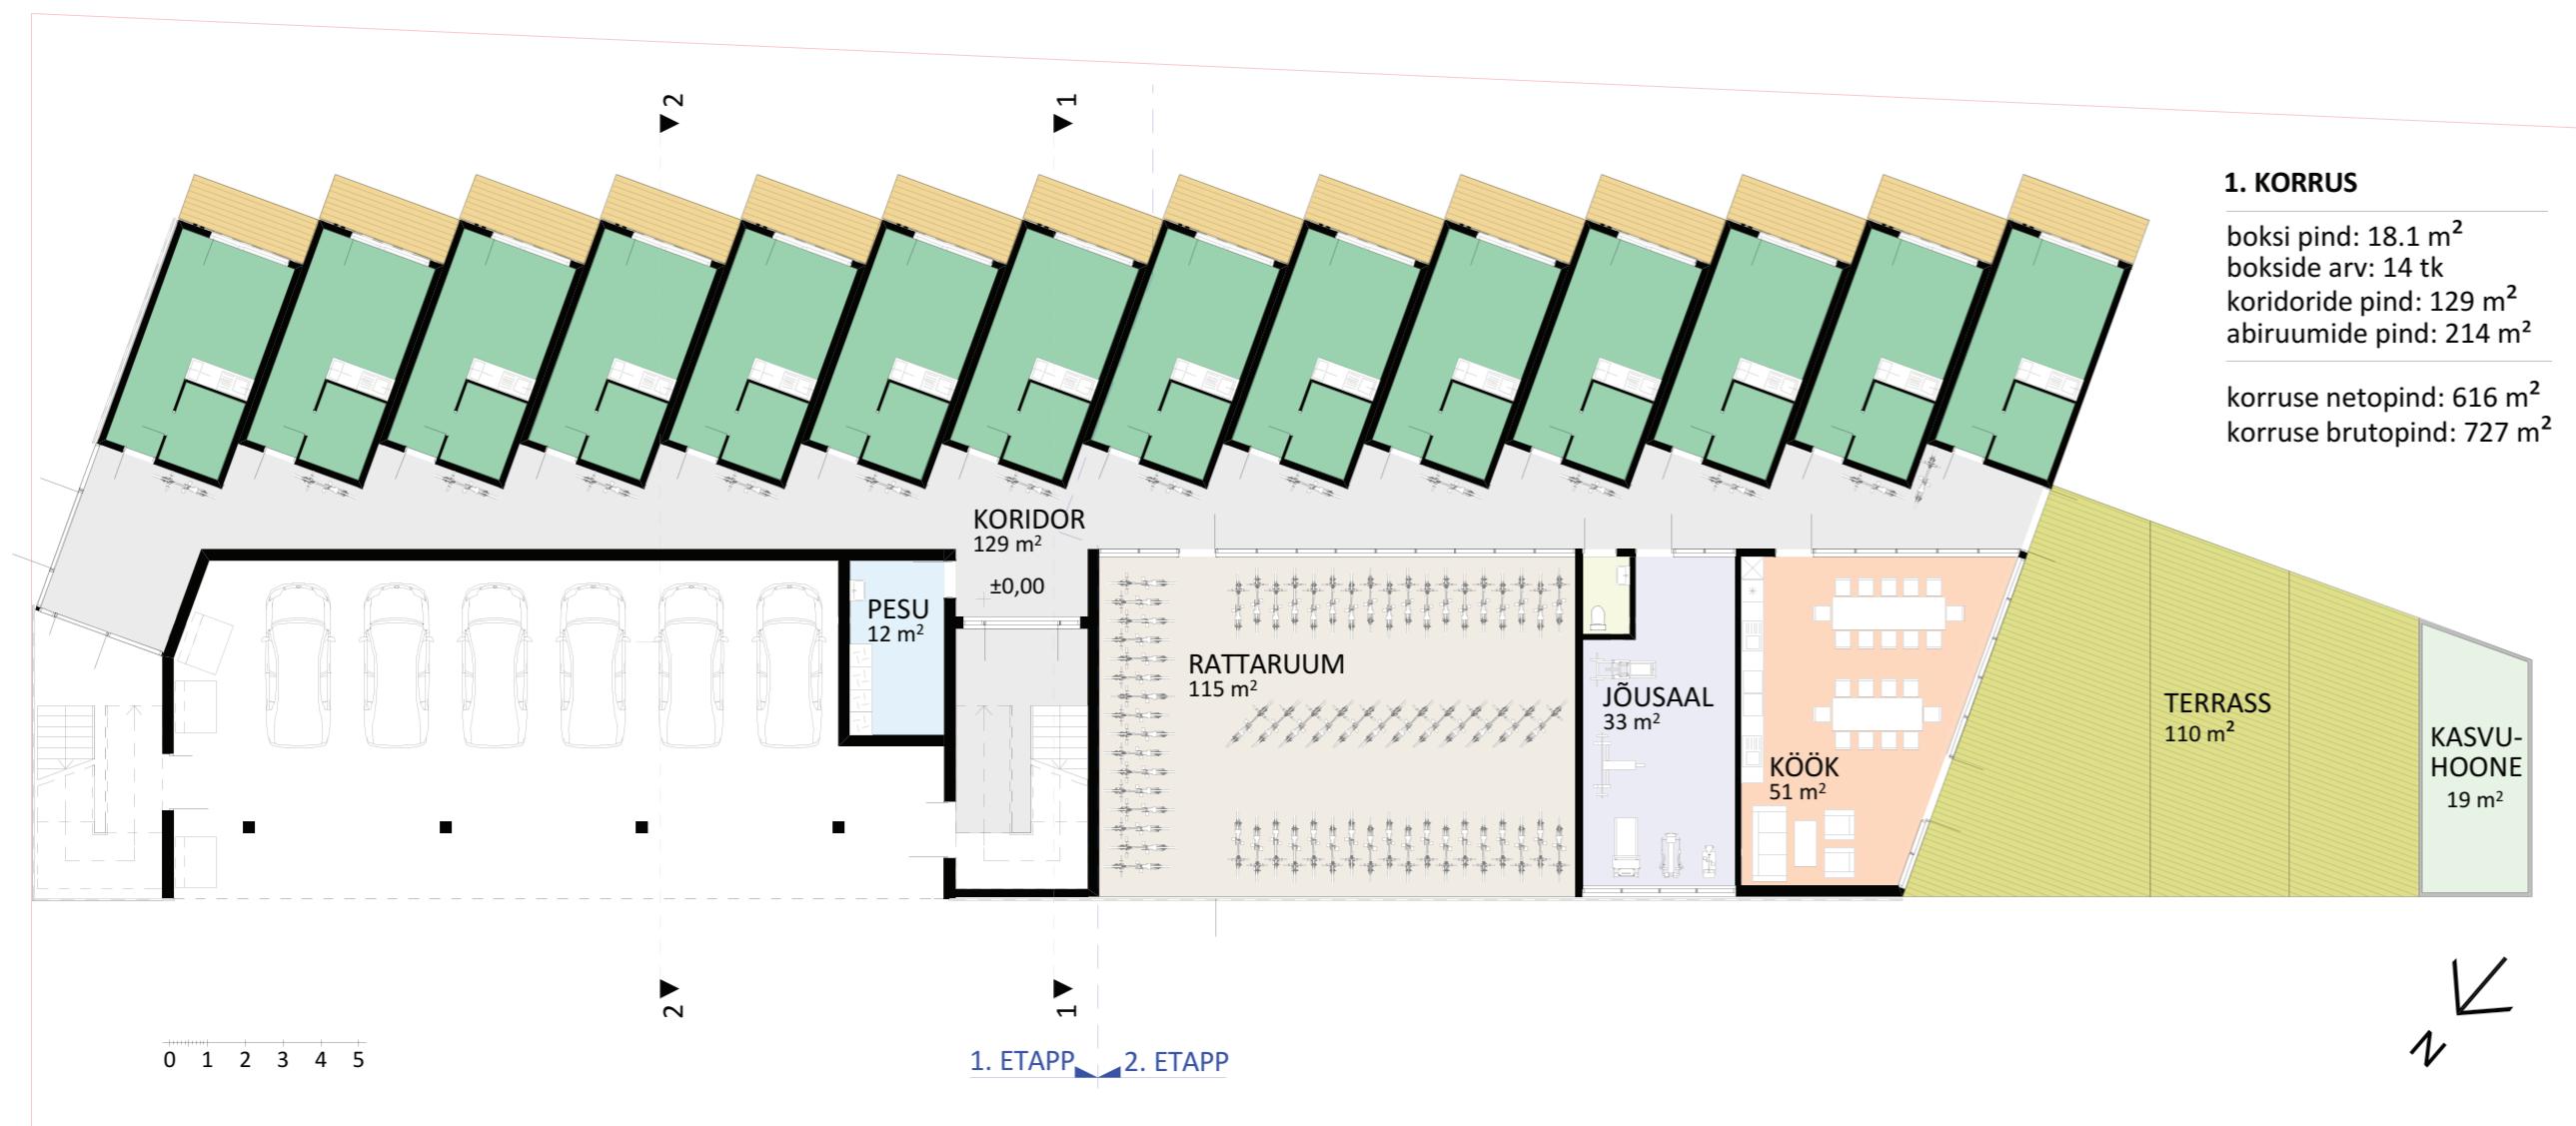

1. KORRUSE PLAAN M1:200

LÖIGE 1 - 1

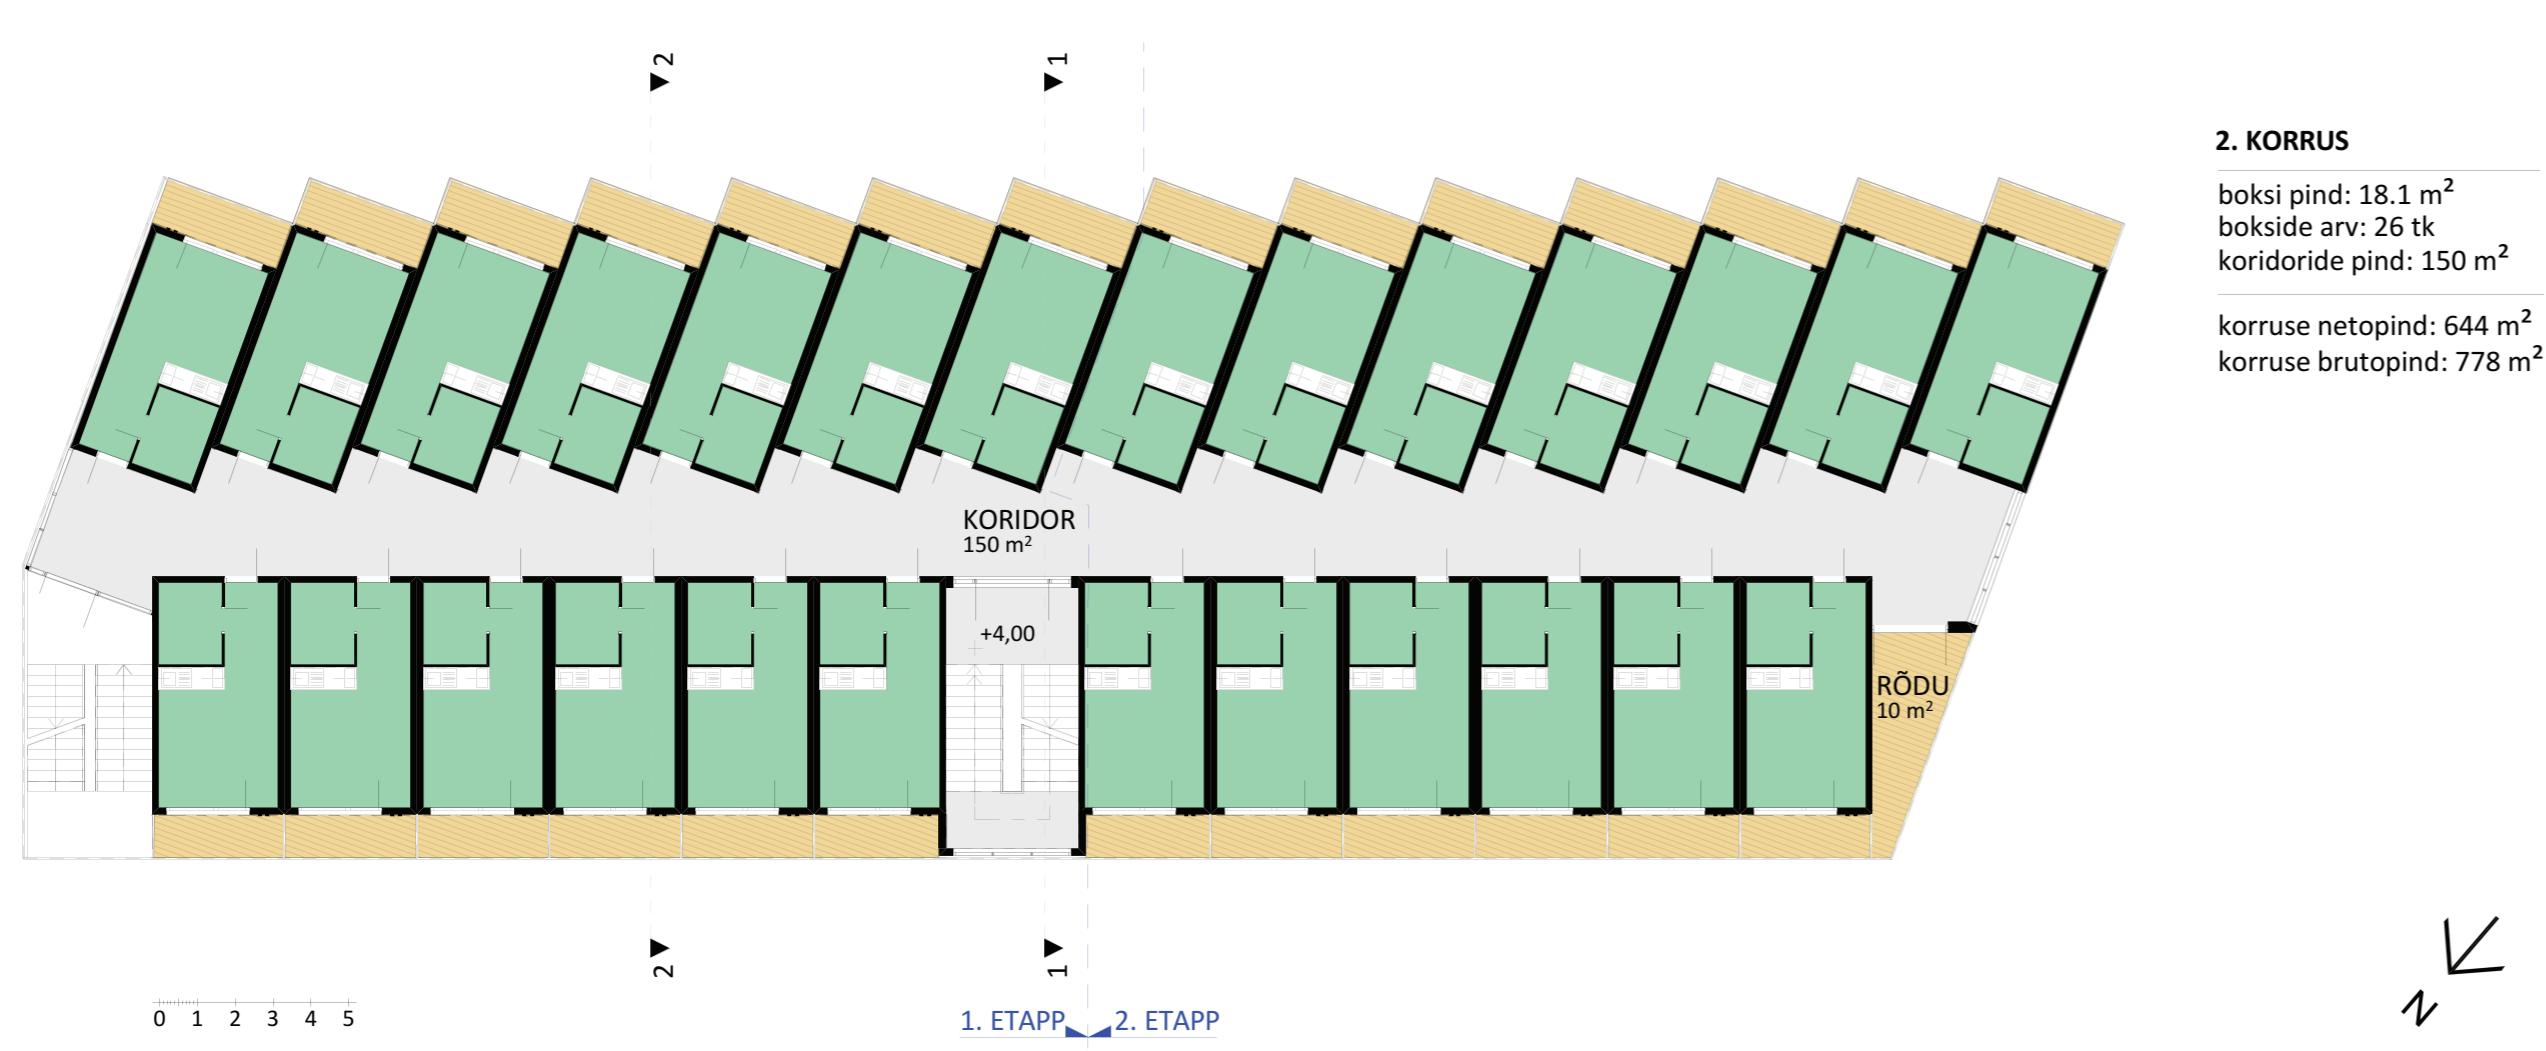

2. KORRUSE PLAAN M1:200

LÖIGE 2 - 2

