

## KUJUNDUSE TEESID

UUETURU PARK ON KUI TARTU LINN - VANA TEEDE RISTUMISPUNKT EMAJÕE ÄÄRES.


PLATSI SÜMBOL ON EMAJÕGI, MIS SAAB VISUAALSE ALGUSE PLANEERITAVAST SKULPTUUR- JOOGIKRAANIST. EMAJÕE KONTOUR ON KUJUTATUD KÖNNITEEPLAADI VIIMISTLUSEGA, KAS SIIS GRAVEERITUD VÕI TRÜKKIGA.

ALA PLANEERINGUS ON LISATUD UUS JALGTEE BUSSIPEATUSSE, HALJASTUSEGA ON SULETUD PARGIALA KESKELT VAADE RIIA MNT POOLE.

ALA KESKELE PLATSI TEATRI POOLSSE KÜLGE ON PLANEERITUD VÄIKE LAVA JA PLATSI ÜMBER NELI SUURT VALGUSMASTI PULDIGA JUHITAVATE VALGUSTITEGA.



PARGI VÄÄRTUS ON SUURED JA TERVED PUUD, LISATUD HALJASTUSEKS ON VÄIKEMAD ÕITSEVAD JA VÄRVILISTE LEHTEDEGA PUUD NING SEGUNENUD TAIMEDEGA MAATRIKS ISTUTUSALAD.

MAAPINNA OLEMASOLEVAD KÕRGUSED ON VÕIMALIKULT SÄILITATUD, ET OLEKS TAGATUD SUJUV LIIKUMISVÕIMALUS KÕIGILE.

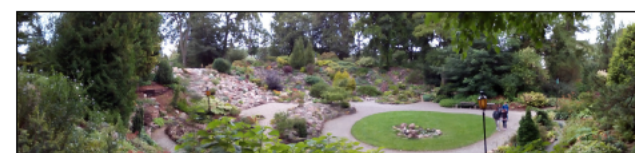

# ARTU UUETURU PARGI KUJUNDUS

## PLANEERINGU SKEEM

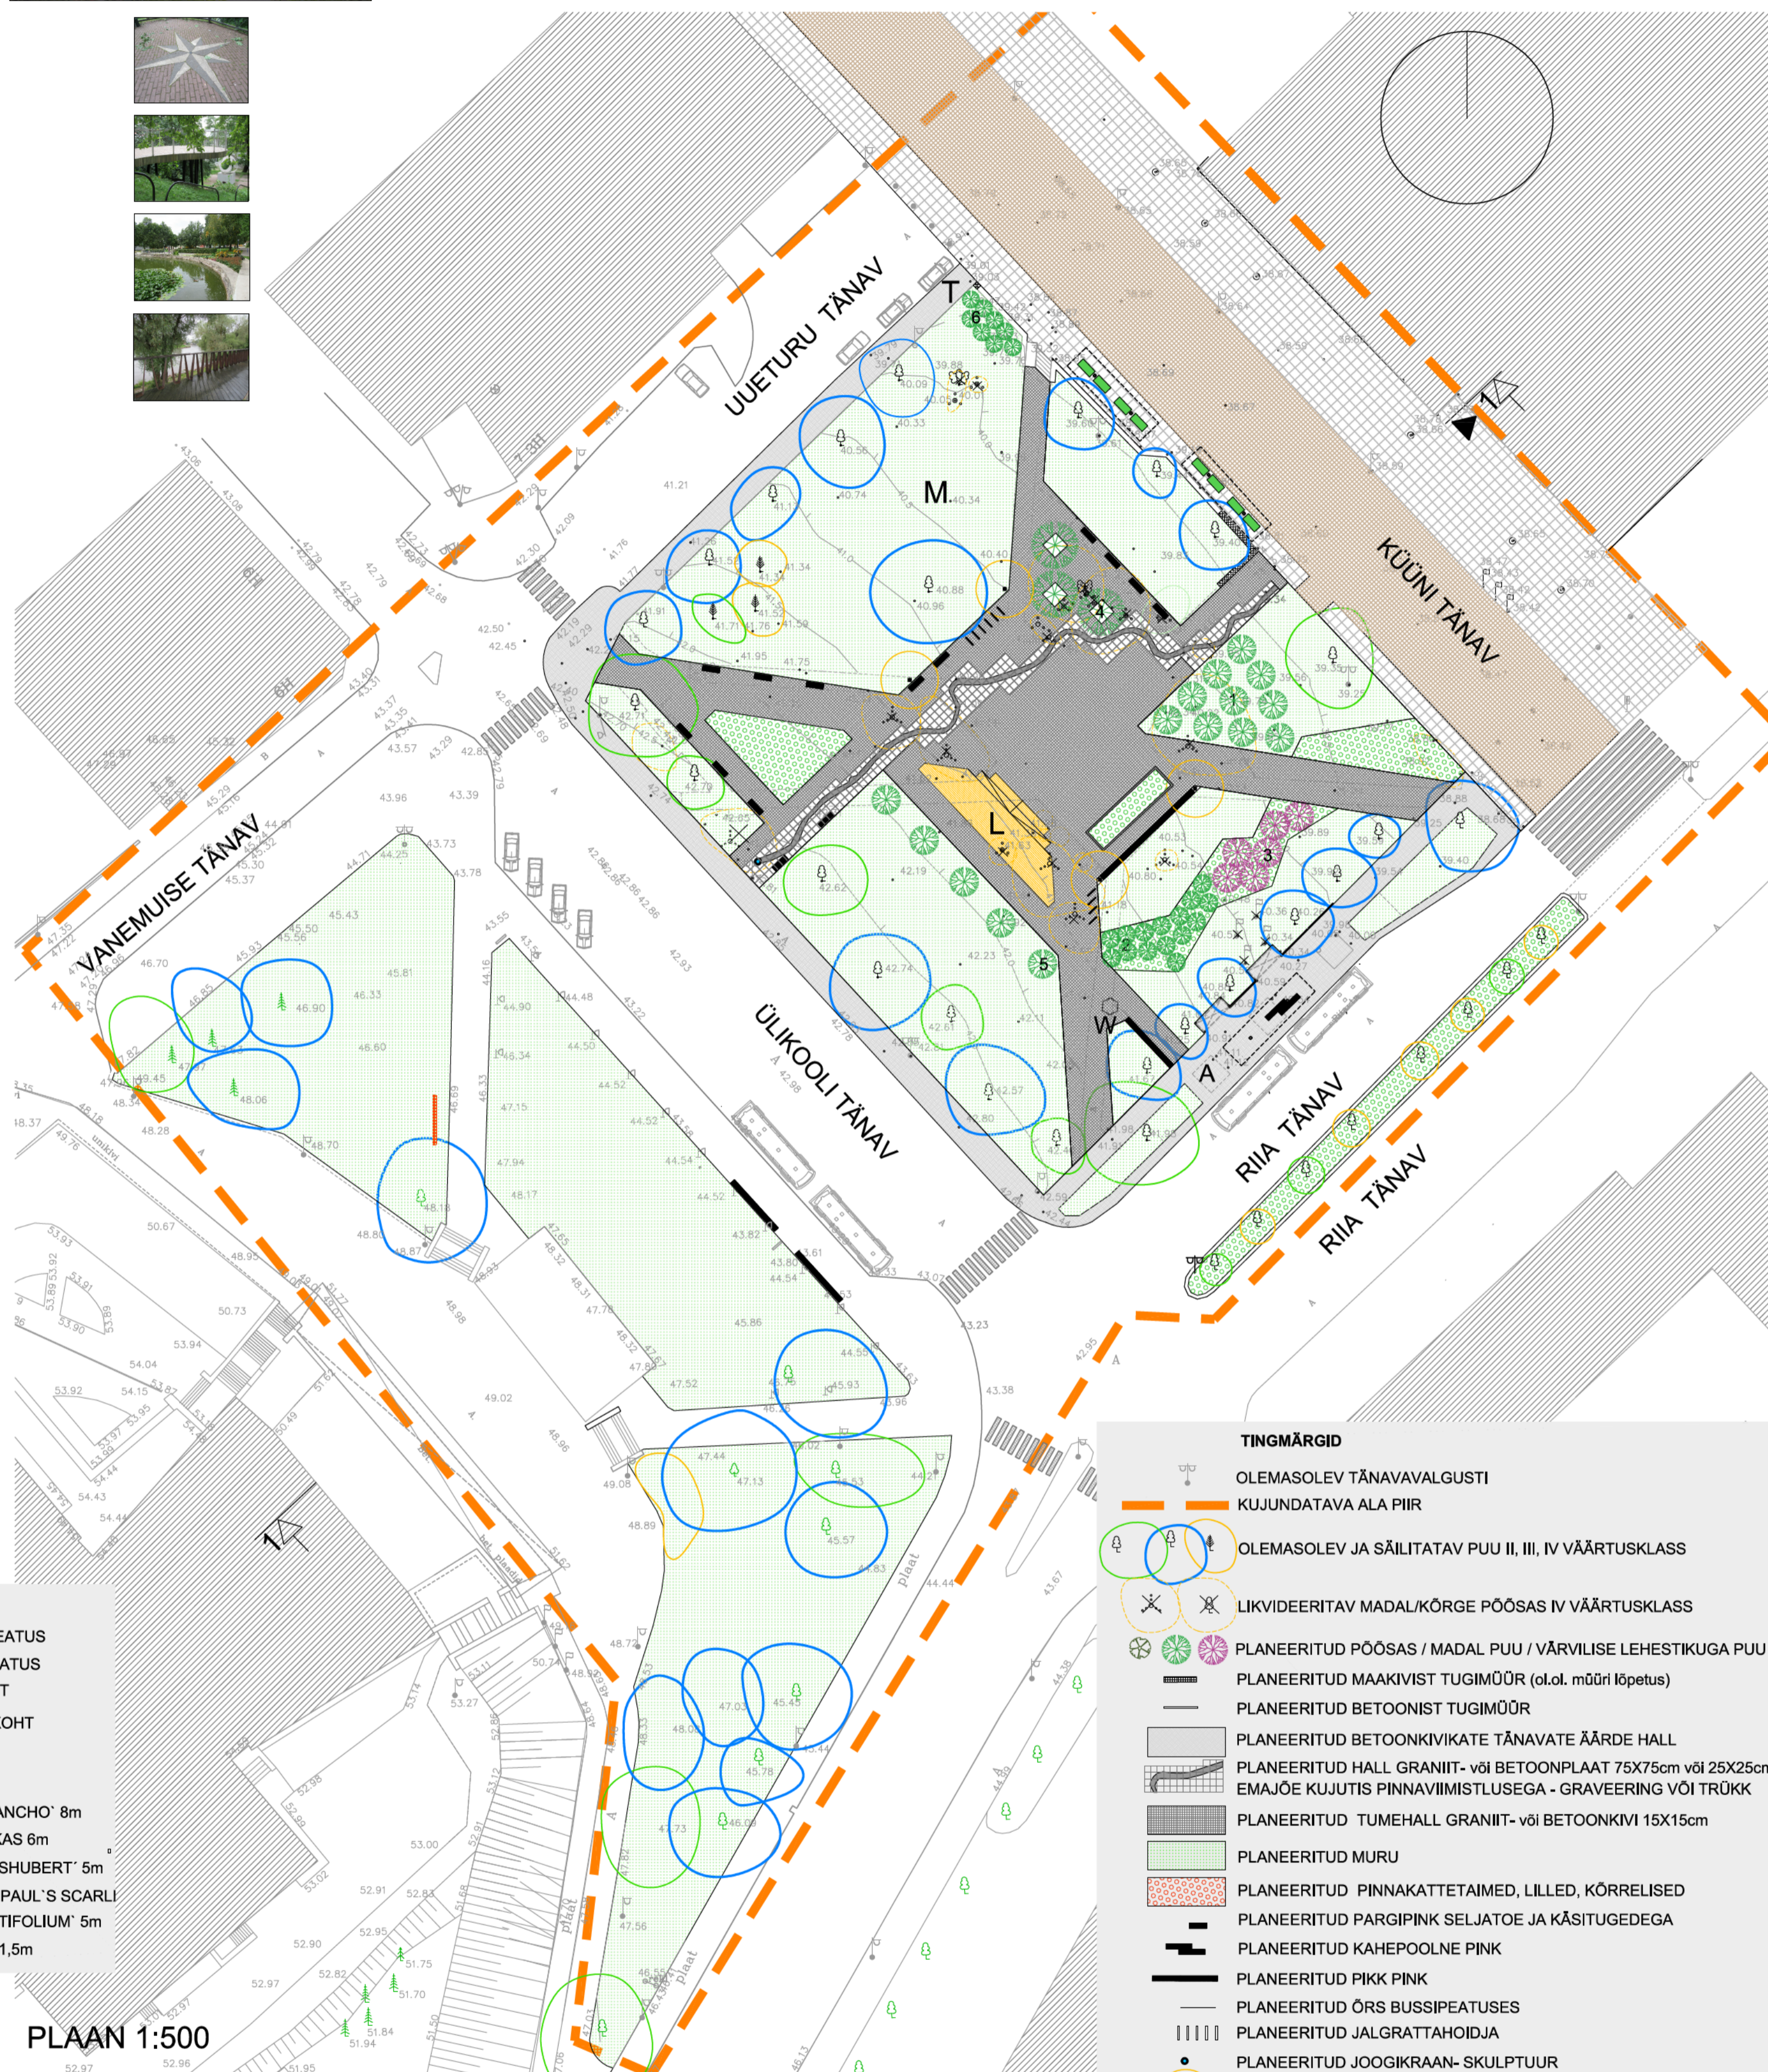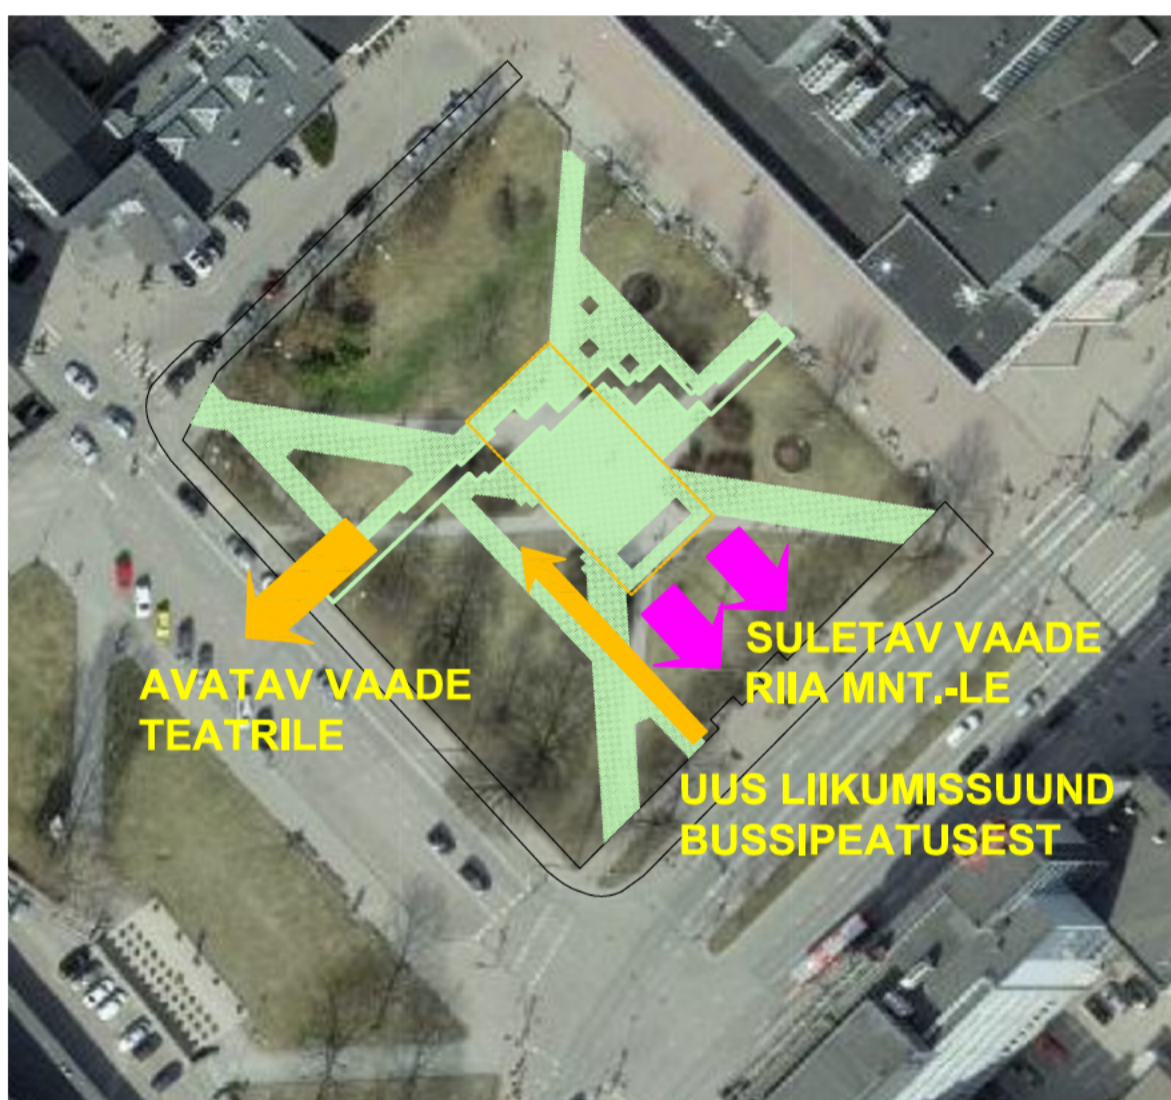


- EKSPLIKATSIOON**
- T OLEMASOLEV TAKSOPEATUS
  - A OLEMASOLEV BUSSIPEATUS
  - W VÕIMALIK WC ASUKOHT
  - M MURUL PEESITAMISE KOHT
  - L LAVA
- 1 SAHHALINI KIRSIPUU 'RANCHO' 8m
  - 2 LAMARCKI TOOMPIHLAKAS 6m
  - 3 VIRGINIA TOOMINGAS 'SHUBERT' 5m
  - 4 TÕMBILEHINE VIIRPUU 'PAUL'S SCARLI'
  - 5 JAAPANI VAHER 'ACONITIFOLIUM' 5m
  - 6 EBAJASMIIN 'LEMONET' 1,5m


- TINGMÄRGID**
- OLEMASOLEV TÄNAVALGUSTI
  - KUJUNDATAVA ALA PIIR
  - OLEMASOLEV JA SÄILITATAV PUU II, III, IV VÄÄRTUSKLASS
  - LIKVIDEERITAV MADAL/KÕRGE PÕÖSAS IV VÄÄRTUSKLASS
  - PLANEERITUD PÕÖSAS / MADAL PUU / VÄRVILISE LEHESTIKUGA PUU
  - PLANEERITUD MAAKIVIST TUGIMÜÜR (ol.ol. müüri lõpetus)
  - PLANEERITUD BETOONIST TUGIMÜÜR
  - PLANEERITUD BETOONKIVIKATE TÄNAVATE ÄÄRDE HALL
  - PLANEERITUD HALL GRANIIT- või BETOONPLAAT 75X75cm või 25X25cm, EMAJÕE KUJUTIS PINNAVIIMISTLUSEGA - GRAVEERING VÕI TRÜKK
  - PLANEERITUD TUMEHALL GRANIIT- või BETOONKIVI 15X15cm
  - PLANEERITUD MURU
  - PLANEERITUD PINNAKATTETAIMED, LILLED, KÕRRELISED
  - PLANEERITUD PARGIPINK SELJATOE JA KÄSITUGEDEGA
  - PLANEERITUD KAHEPOOLNE PINK
  - PLANEERITUD PIKK PINK
  - PLANEERITUD ÕRS BUSSIPEATUSES
  - PLANEERITUD JALGRATAHOIDJA
  - PLANEERITUD JOOGIKRAAN- SKULPTUUR
  - PLANEERITUD VALGUSTI- MAST 8 JA 9m, PROJEKTORITEGA
  - PLANEERITUD LILLELETT
  - PLANEERITUD VARIKATUS 3X12m

PLAAN 1:500


## LÕIGE 1-1

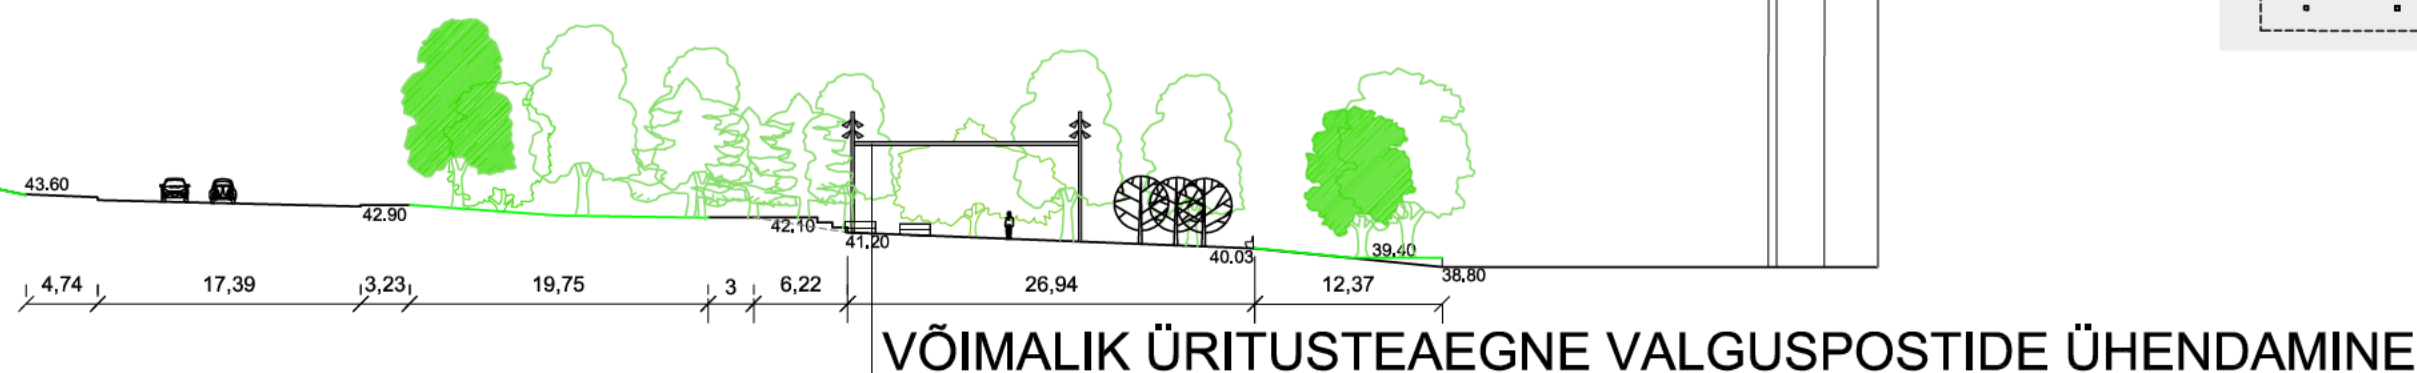



## VAADE KÜUNI TÄNAVA POOLT TULLES KESKPLATSILE

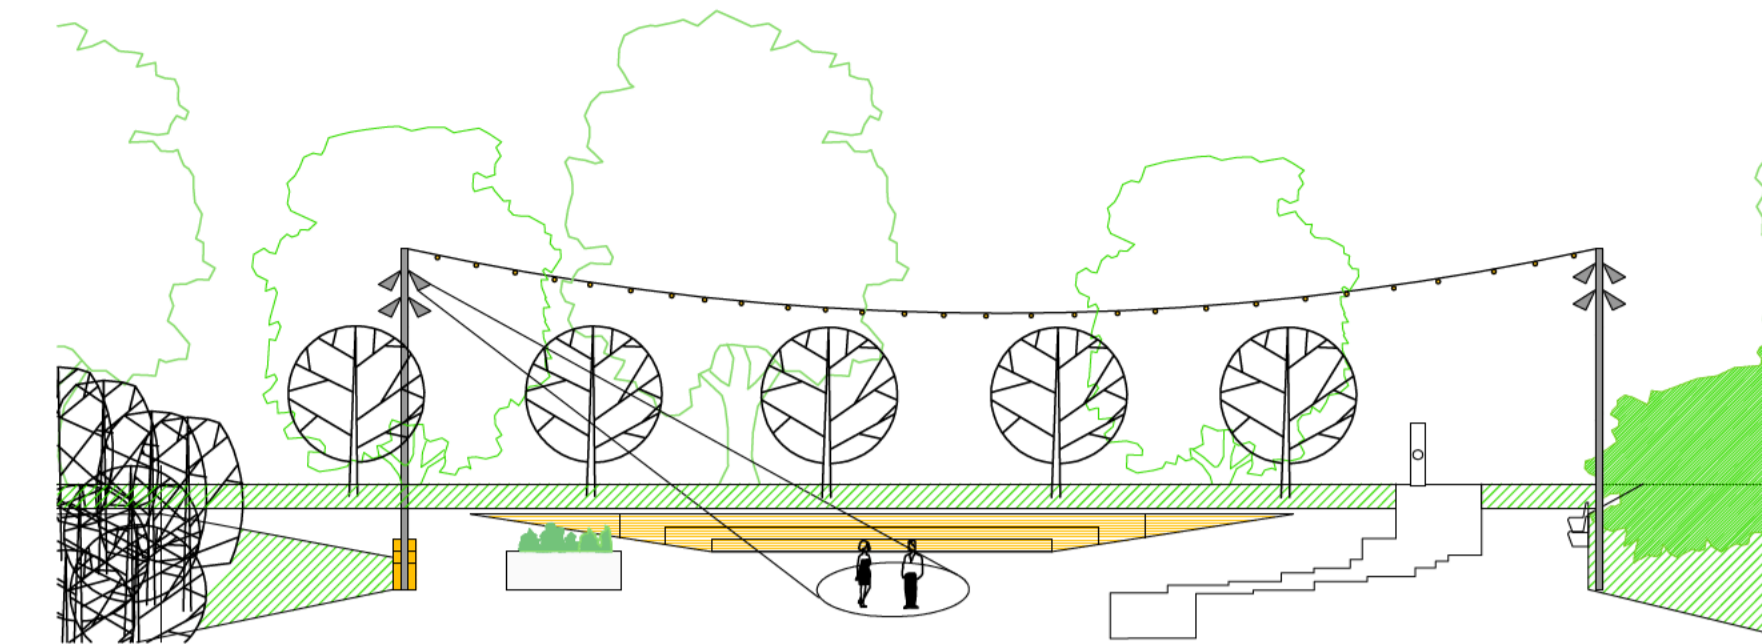


## VAADE PARGI KESKELT BUSSIPEATUSE POOLE

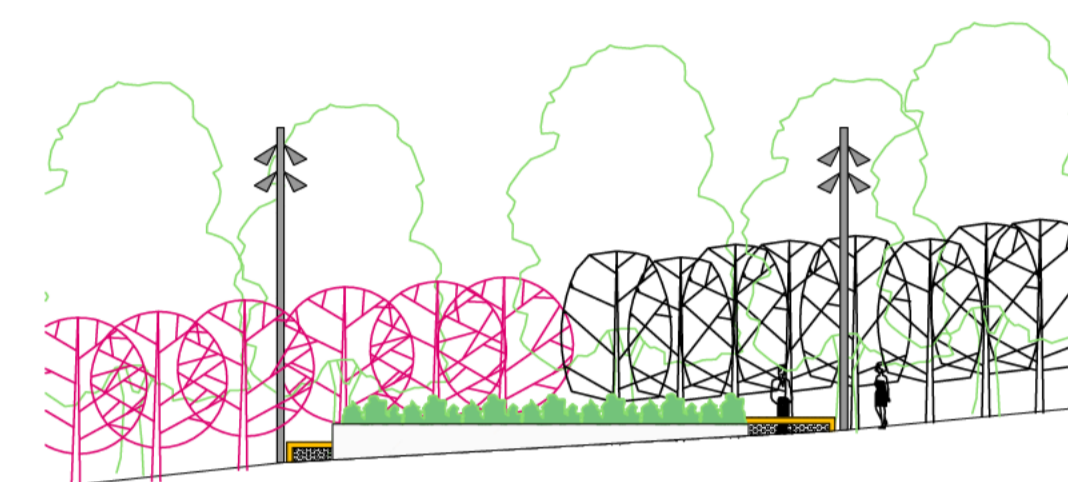

## VARIKATUS LILLELETILE JA BUSSIPEATUSELE

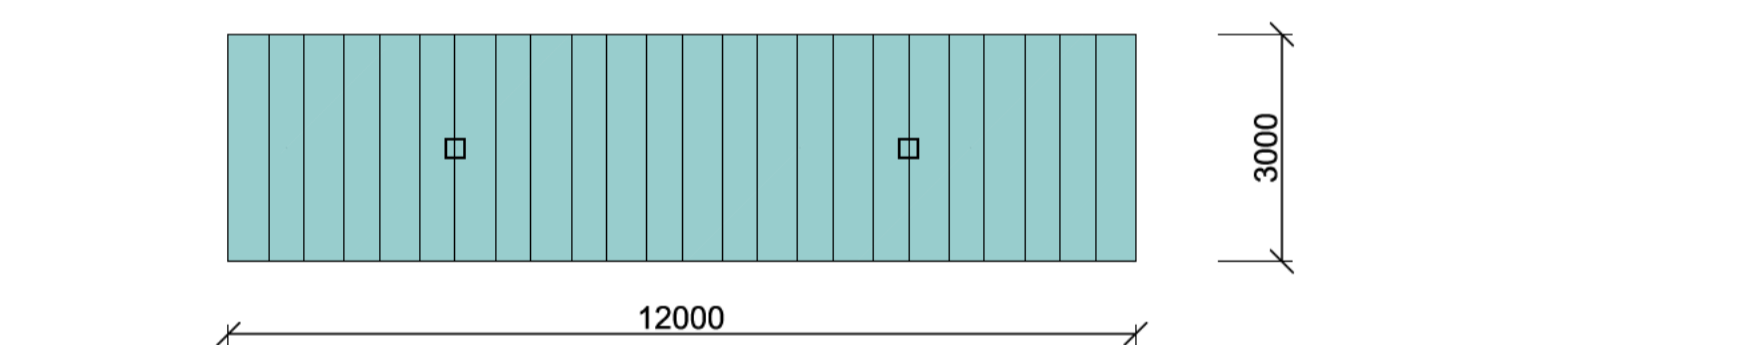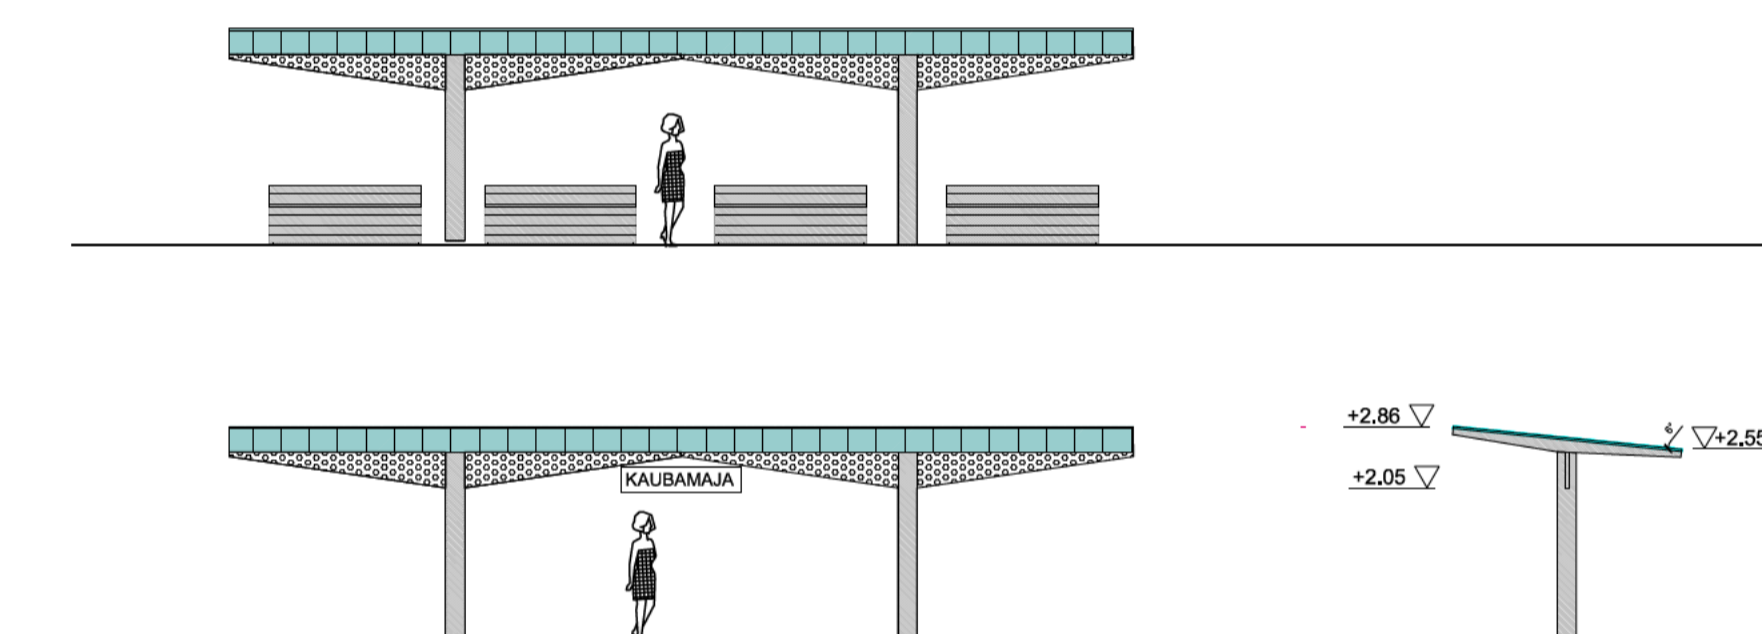

## ÕRS ja PIKK PINK BUSSIPEATUSES, ASTMELINE PINK KESKPLATSIL

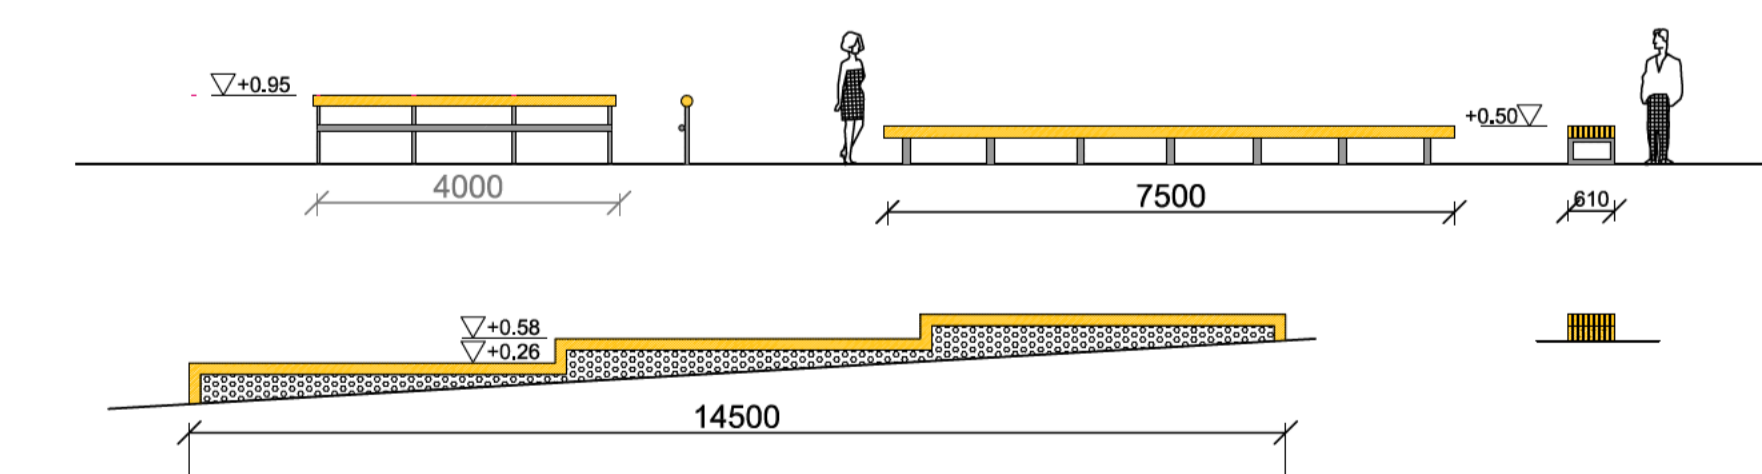

## ISTUTUSALAD SEGAISTUTUSENA

