

PARKLA
 ÜLDPIND

KRUNDI PIND	833m ²
EHITUSALUNE PIND	467.8m ²
MAA-ALUNE EHITUS PIND	562.6m ²
SULETUD BRUTOPIND	2 099.6m ²
KELDRI SULETUD NETOPIND	511.1m ²
1K SULETUD NETOPIND	276.5m ²
2K-4K SULETUD NETOPIND	1061.1m ²
5K SULETUD NETOPIND	368.8m ²
KOKKU SULETUD NETOPIND	2 217.5m ²

KELDRI KORRUSE PLAAN

M 1:100

KAMEELEON



	ÄRIPIND	200.2m ²
	ÜLDPIND	76.3m ²

KRUNDI PIND	833m ²
EHTUSALUNE PIND	467.8m ²
MAA-ALUNE EHTUS PIND	562.6m ²
SULETUD BRUTOPIND	2 099.6m ²
KELDRI SULETUD NETOPIND	511.1m ²
1K SULETUD NETOPIND	276.5m ²
2K-4K SULETUD NETOPIND	1061.1m ²
5K SULETUD NETOPIND	368.8m ²
KOKKU SULETUD NETOPIND	2 217.5m ²

ESIMISE KORRUSE PLAAN

M 1:100

KAMEELEON



1-TOALISED 24tk
 ÜLDPIND 67.0m²

KRUNDI PIND	833m ²
EHITUSALUNE PIND	467.8m ²
MAA-ALUNE EHITUS PIND	562.6m ²
SULETUD BRUTOPIND	2 099.6m ²
KELDRI SULETUD NETOPIND	511.1m ²
1K SULETUD NETOPIND	276.5m ²
2K-4K SULETUD NETOPIND	1061.1m ²
5K SULETUD NETOPIND	368.8m ²
KOKKU SULETUD NETOPIND	2 217.5m ²

2. - 4. KORRUSE PLAAN

M 1:100

KAMEELEON



1-TOALINE	7tk
2-TOALINE	4tk
ÜLDPIND	67.0m ²

KRUNDI PIND	833m ²
EHITUSALUNE PIND	467.8m ²
MAA-ALUNE EHITUS PIND	562.6m ²
SULETUD BRUTOPIND	2 099.6m ²
KELDRI SULETUD NETOPIND	511.1m ²
1K SULETUD NETOPIND	276.5m ²
2K-4K SULETUD NETOPIND	1061.1m ²
5K SULETUD NETOPIND	368.8m ²
KOKKU SULETUD NETOPIND	2 217.5m ²

VIIENDA KORRUSE PLAAN

M 1:100

KAMEELEON



	PARKLA
	1-TOALINE
	ÄRIPIND
	ÜLDPIND

KRUNDI PIND	833m ²
EHITUSALUNE PIND	467.8m ²
MAA-ALUNE EHITUS PIND	562.6m ²
SULETUD BRUTOPIND	2 099.6m ²
KELDRI SULETUD NETOPIND	511.1m ²
1K SULETUD NETOPIND	276.5m ²
2K-4K SULETUD NETOPIND	1061.1m ²
5K SULETUD NETOPIND	368.8m ²
KOKKU SULETUD NETOPIND	2 217.5m ²

LÕIGE 1 - 1

M 1:100

KAMEELEON

+16.55 abs 76.55


+13.00

+10.00

+7.00

+4.00

±0.00 abs 60.00

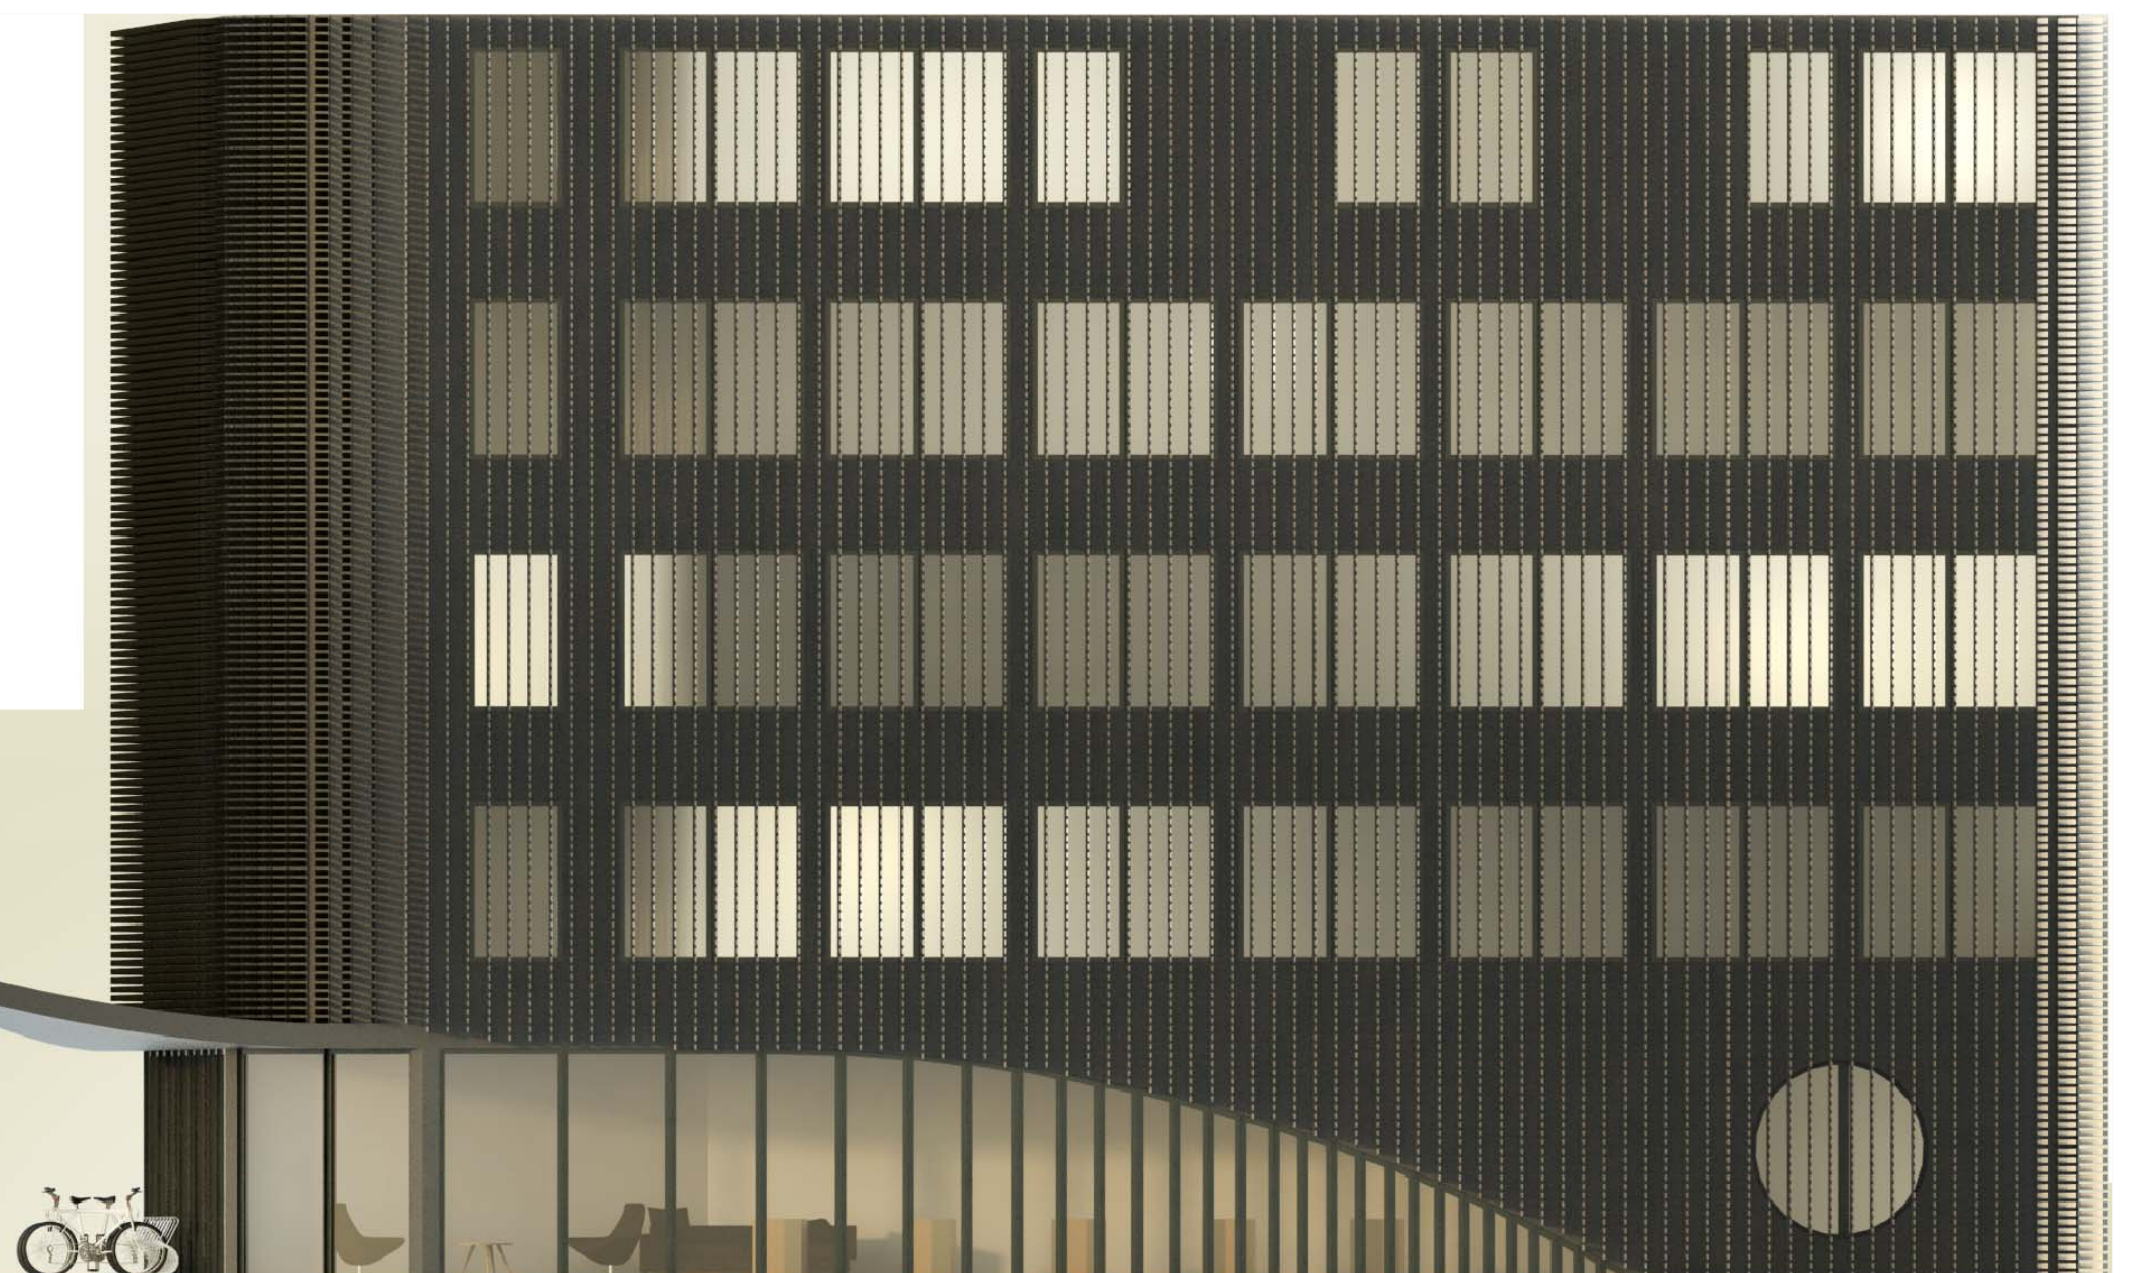

Fassaadiviimistlusmaterjalid:

- Välissein tumepruuni viimistlusega sandwich-paneel (betoon)
- Fassaadi peale kinnitatud vert.roov, mille küljes on 70x400x4mm horisontaal-lipp (materjal kas 4mm süvaimmutatud puitlaast või 2mm plekk)
viimistlus mõlemalt poolt erinev tume -hele (tumepruun-vandlibeez)
- Aknad - Puitaluiniium aknad (seest vandlibeez, väljast tumepruun), 3-kihilise klaaspaketiga. Lippide tagused aknad sissepooleavanevad.
- Uksed - Terasprofiil uksed, viimistlus tumepruun
- Vihmaveerennid ja torud peidetud konstruktsiooni taha. Vihmavee äravool hoonesisene

VAADE KAGUST, RIIA tänavalt

M 1:100

KAMEELEON

+16.55 abs 76.55

+13.00

+10.00

+7.00

+4.00

±0.00 abs 60.00



Fassaadiviimistlusmaterjalid:

- Välissein tumepruuni viimistusega sandwich-paneel (betoon)
- Fassaadi peale kinnitatud vert.roov, mille küljes on 70x400x4mm horisontaal-lipp (materjal kas 4mm süvaimmutatud puitlaast või 2mm plekk)
viimistlus mõlemalt poolt erinev tume -hele (tumepruun-vandlibeez)
- Aknad - Puitaluiniium aknad (seest vandlibeez, väljast tumepruun), 3-kihilise klaaspaketiga. Lippide tagused aknad sissepooleavanevad.
- Uksed - Terasprofiil uksed, viimistlus tumepruun
- Vihmaveerennid ja torud peidetud konstruktsiooni taha. Vihmavee äravool hoonesisene

VAADE EDELAST, Pepleri tänavalt M 1:100

KAMEELEON

+16.55 abs 76.55


+13.00

+10.00

+7.00

+4.00

±0.00 abs 60.00

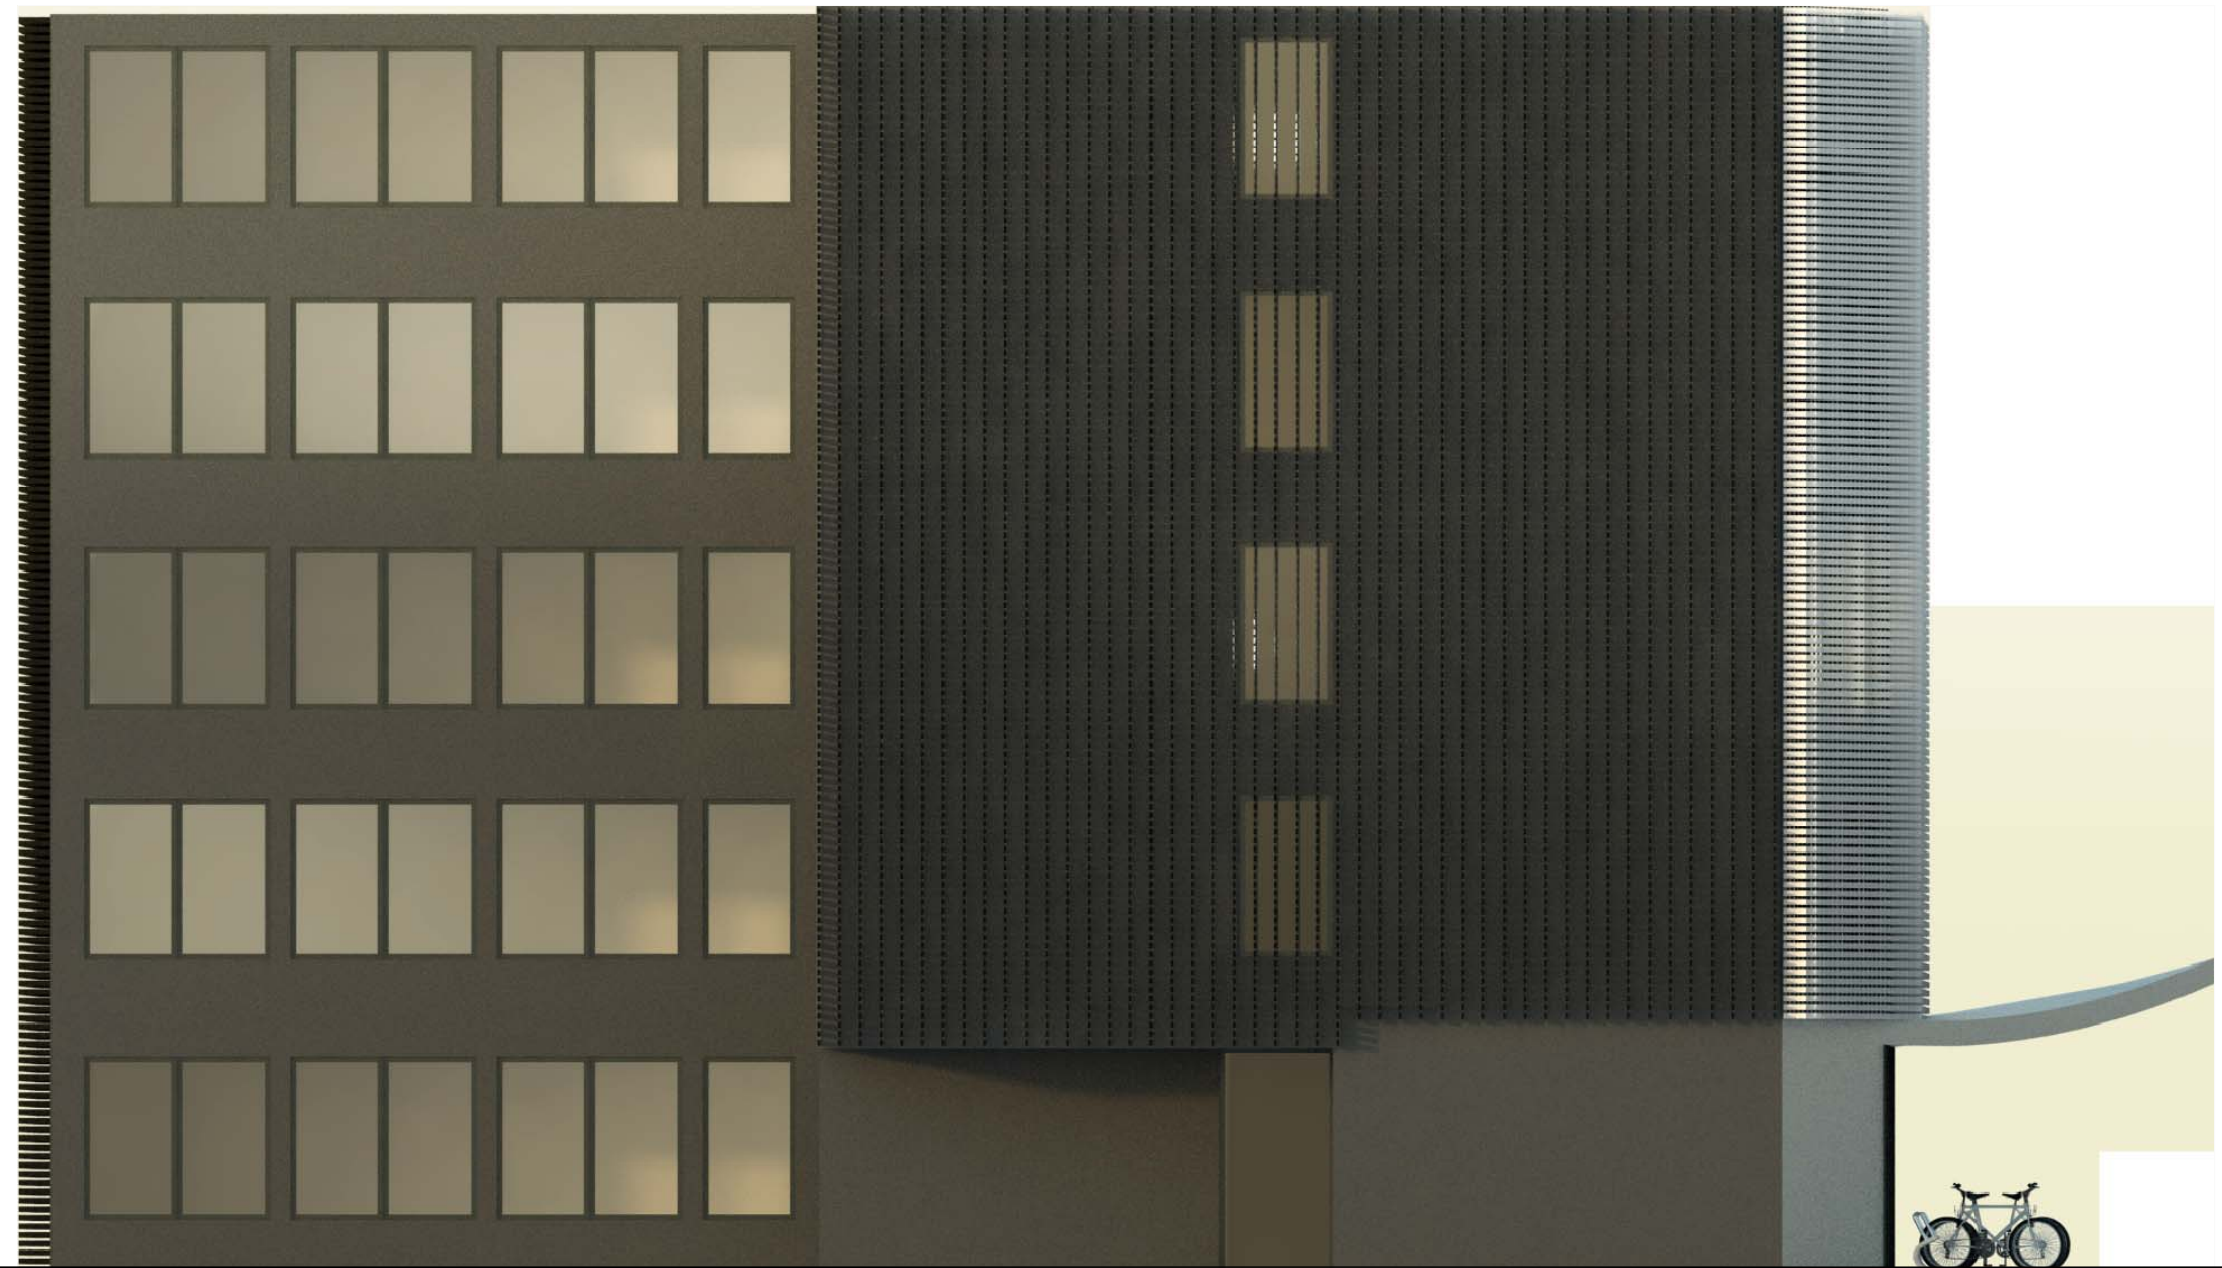

Fassaadiviimistlusmaterjalid:

- Välissein tumepruuni viimistusega sandwich-paneel (betoon)
- Fassaadi peale kinnitatud vert.roov, mille küljes on 70x400x4mm horisontaal-lipp (materjal kas 4mm süvaimmutatud puitlaast või 2mm plekk)
viimistlus mõlemalt poolt erinev tume -hele (tumepruun-vandlibeez)
- Aknad - Puitaluiniium aknad (seest vandlibeez, väljast tumepruun), 3-kihilise klaaspaketiga. Lippide tagused aknad sissepooleavanevad.
- Uksed - Terasprofiil uksed, viimistlus tumepruun
- Vihmaveerennid ja torud peidetud konstruktsiooni taha. Vihmavee äravool hoonesisene

VAADE LOODEST, hoovist

M 1:100

KAMEELEON

+16.55 abs 76.55


+13.00

+10.00

+7.00

+4.00

±0.00 abs 60.00

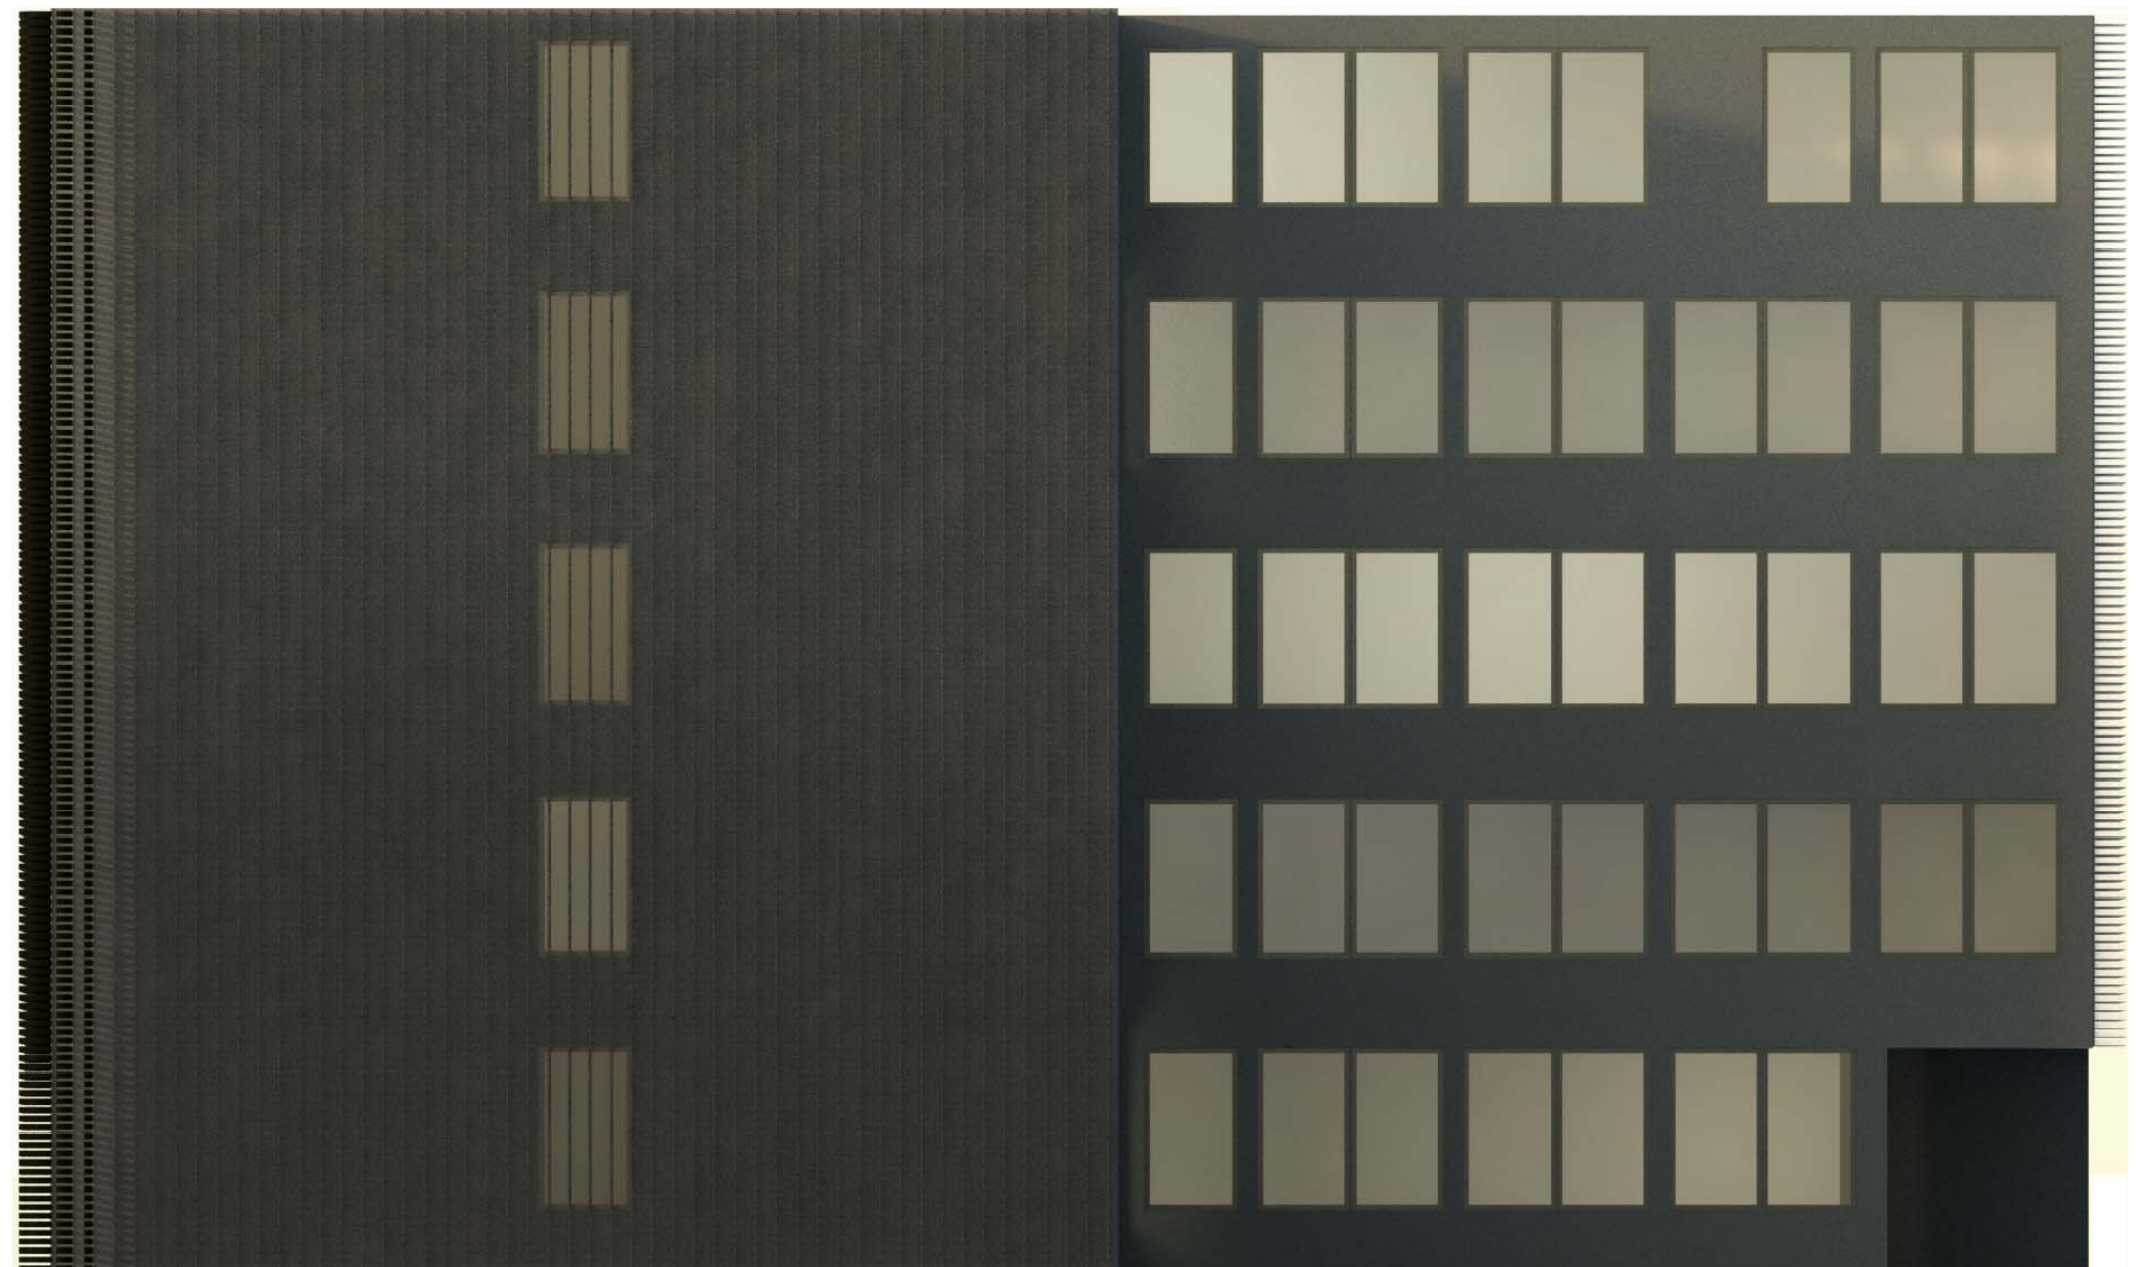

Fassaadiviimistlusmaterjalid:

- Välissein tumepruuni viimistusega sandwich-paneel (betoon)
- Fassaadi peale kinnitatud vert.roov, mille küljes on 70x400x4mm horisontaal-lipp (materjal kas 4mm süvaimmutatud puitlaast või 2mm plekk)
viimistlus mõlemalt poolt erinev tume -hele (tumepruun-vandlibeez)
- Aknad - Puitaluiniium aknad (seest vandlibeez, väljast tumepruun), 3-kihilise klaaspaketiga. Lippide tagused aknad sissepooleavanevad.
- Uksed - Terasprofiil uksed, viimistlus tumepruun
- Vihmaveerennid ja torud peidetud konstruktsiooni taha. Vihmavee äravool hoonesisene

VAADE KIRDEST, hoovist

M 1:100

KAMEELEON