






VAADE ZEPPELINI KESKUSE PARKLA POOLT PIKI JALAKÄIJATE TÄNAVAT


TÜÜPKORRUSE PLAAN 2K-3K M 1:400

BRUTOPIND 3370
NETOPIND 3070

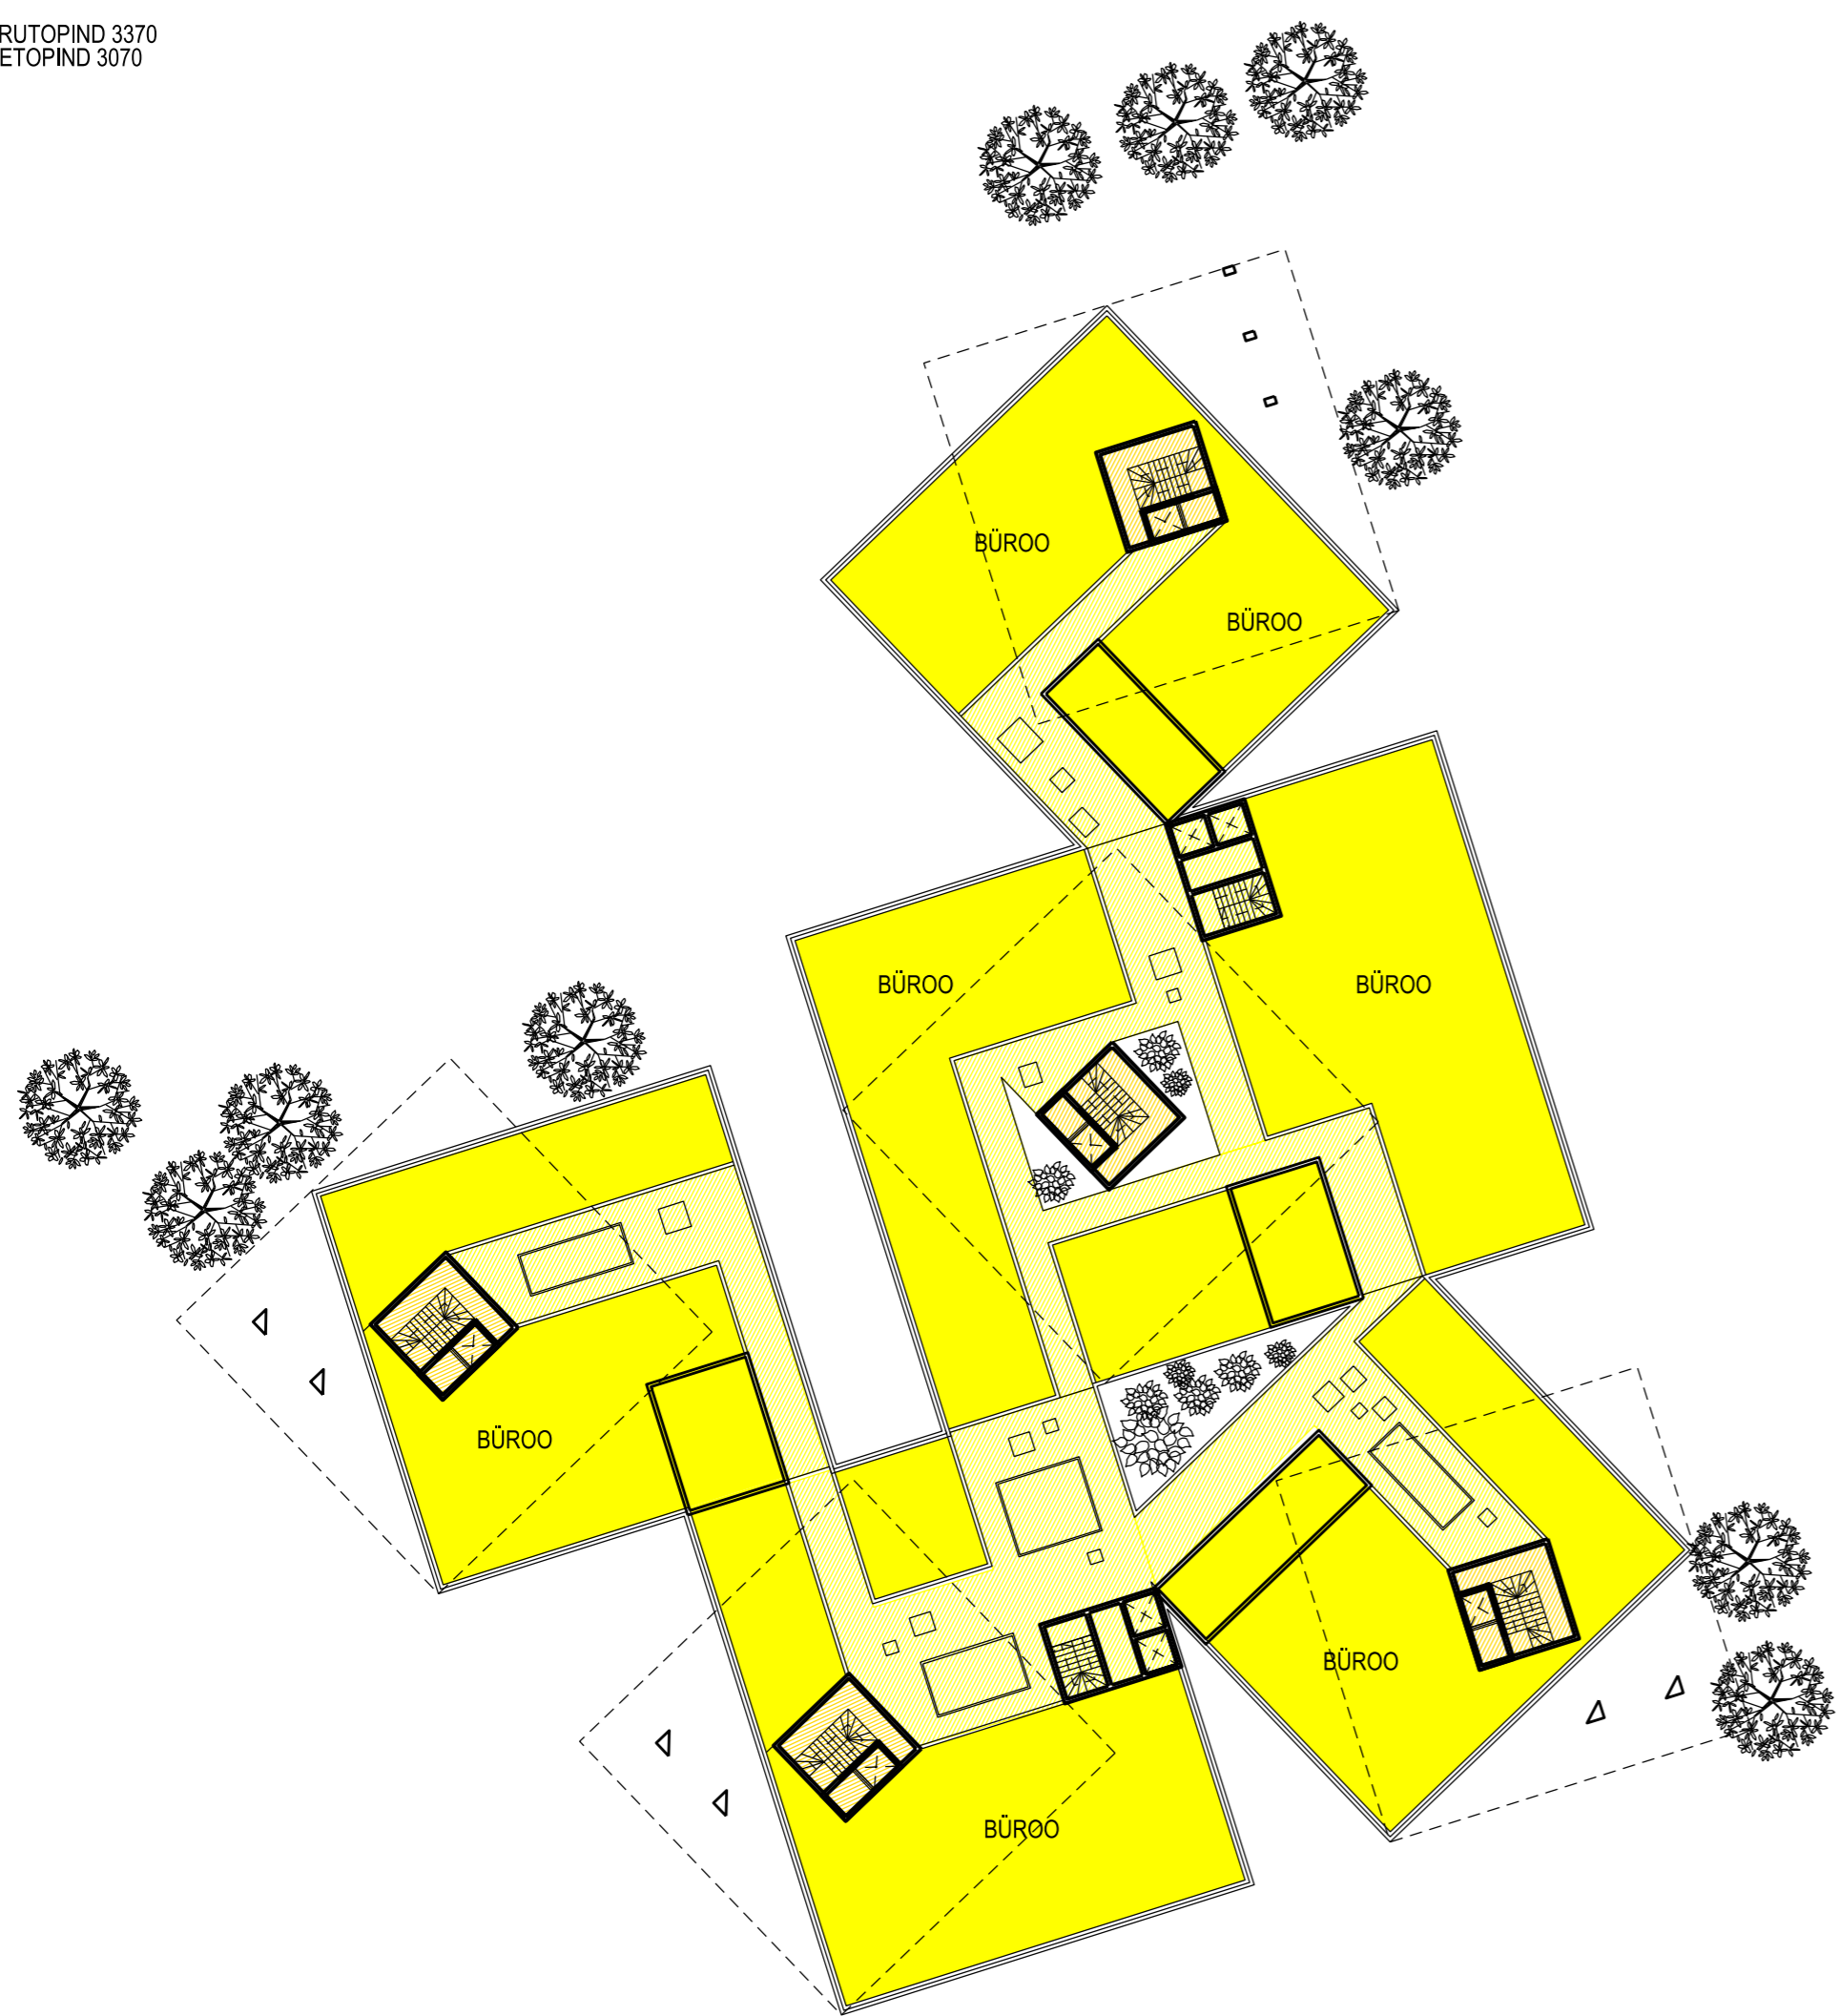

TÜÜPKORRUSE PLAAN 4K-6K M 1:400

BRUTOPIND 2200
NETOPIND 1900

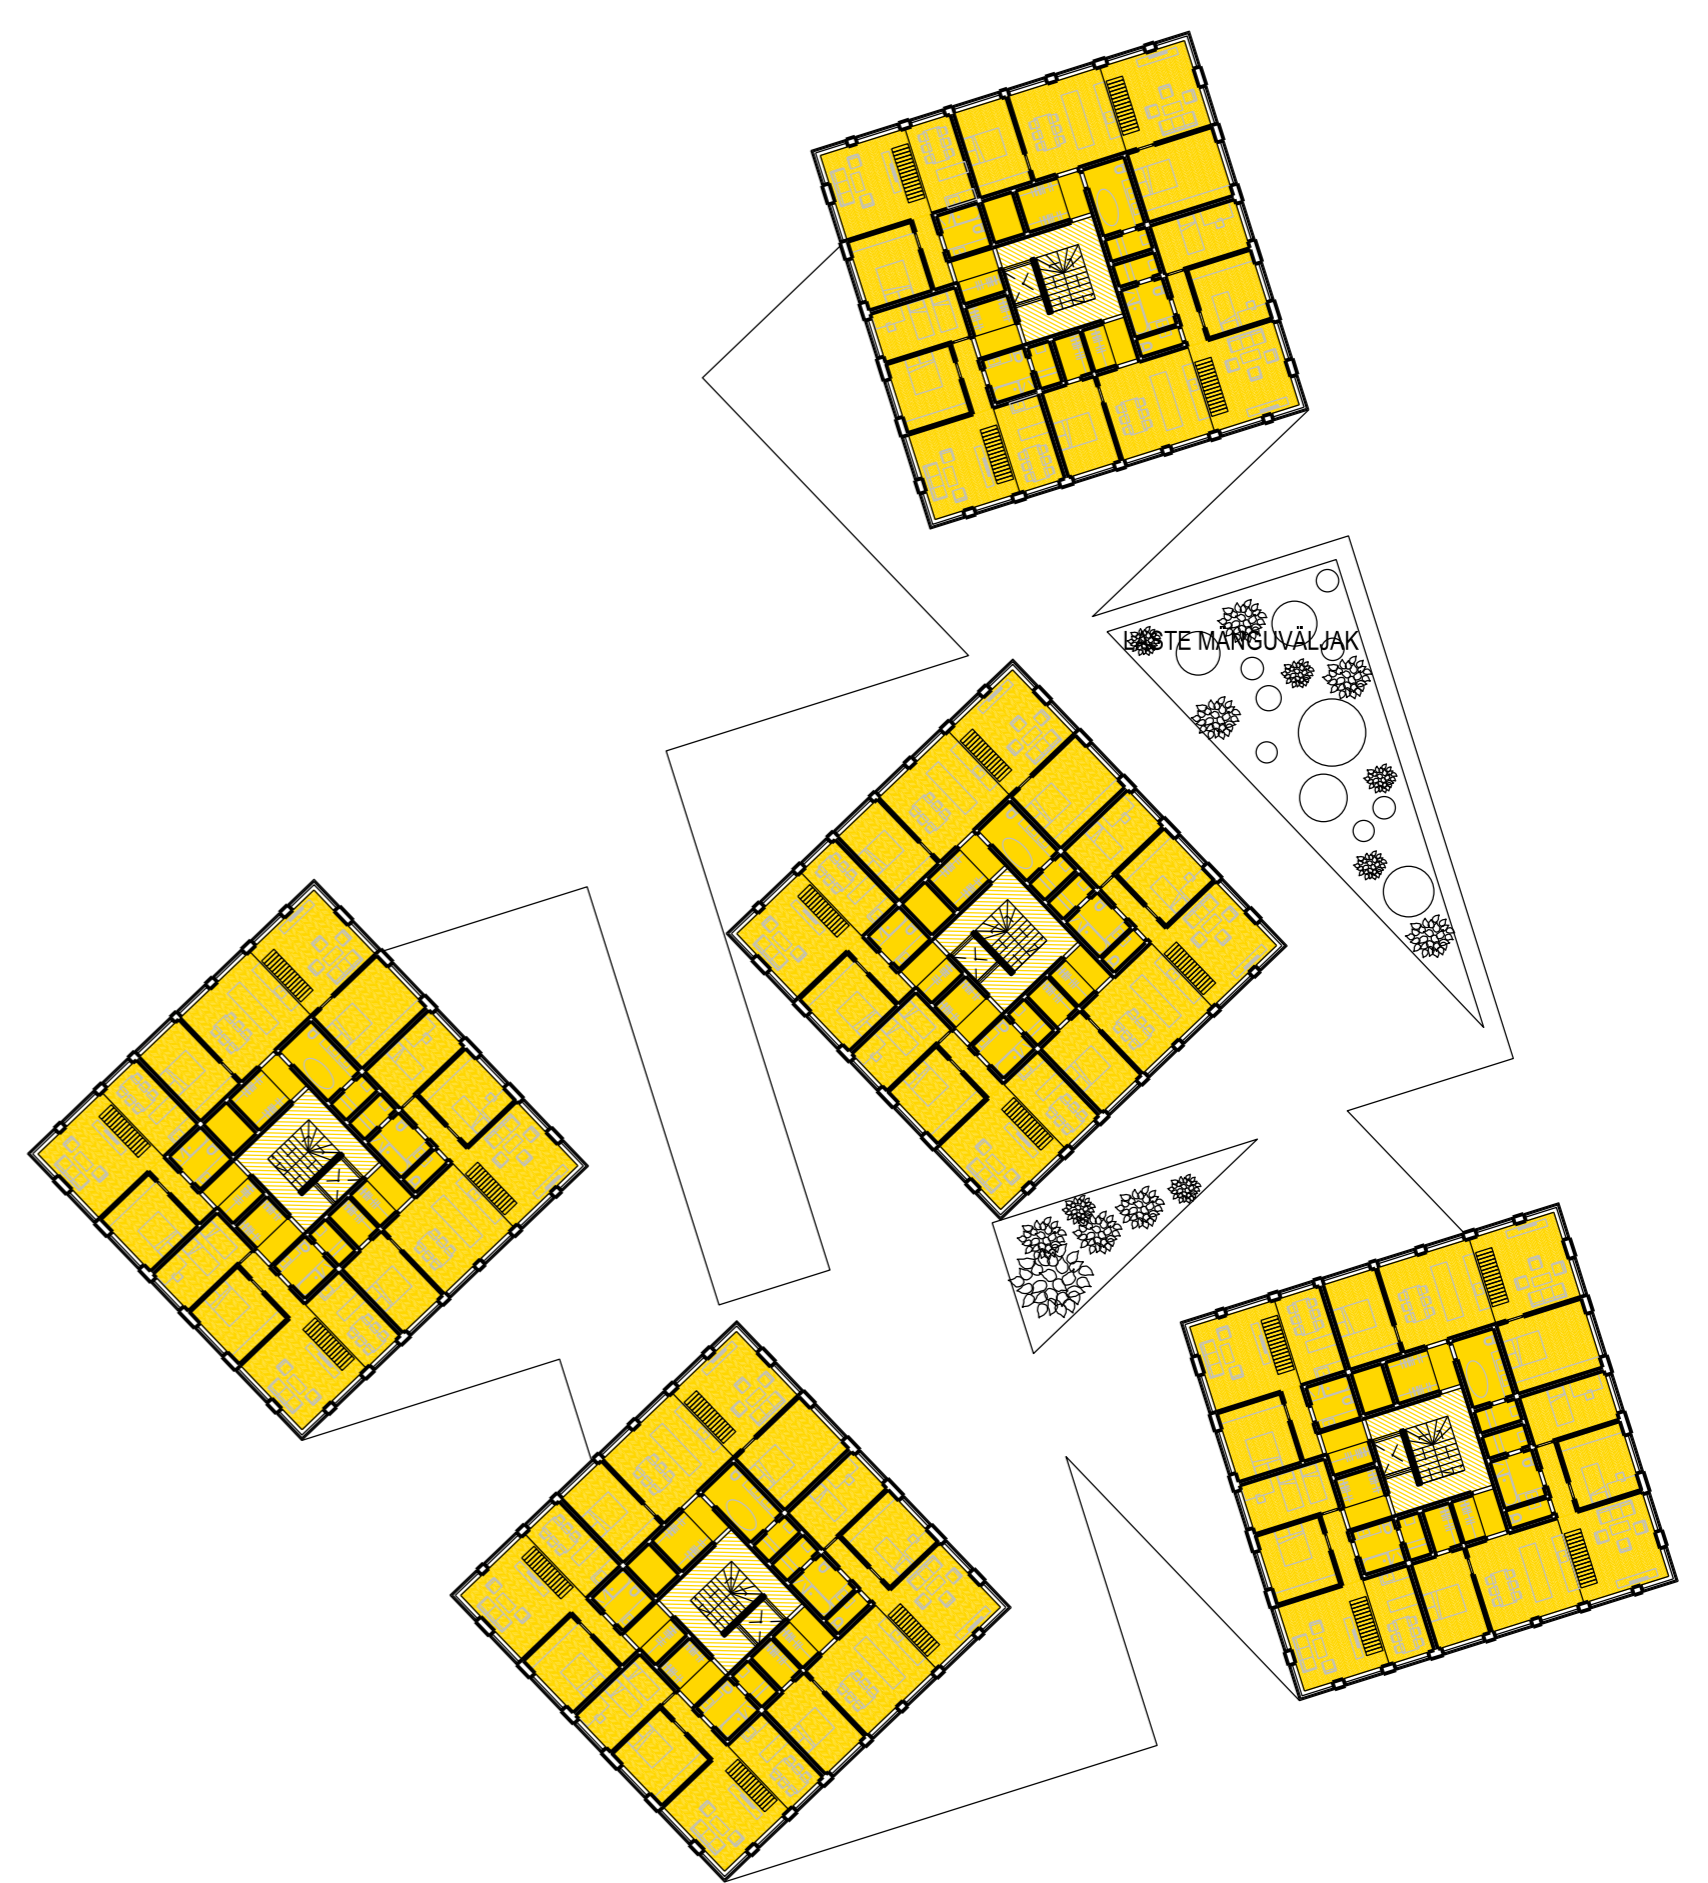



VAADE PIKI JALAKÄIJATE TÄNAVAT AHHA KESKUSE POOLT

KELDRIKORRUSE PLAAN M 1:400

PARKIMINE 142 KOHTA



ESIMISE KORRUSE PLAAN M 1:400

BRUTOPIND 3370
NETOPIND 3200

