



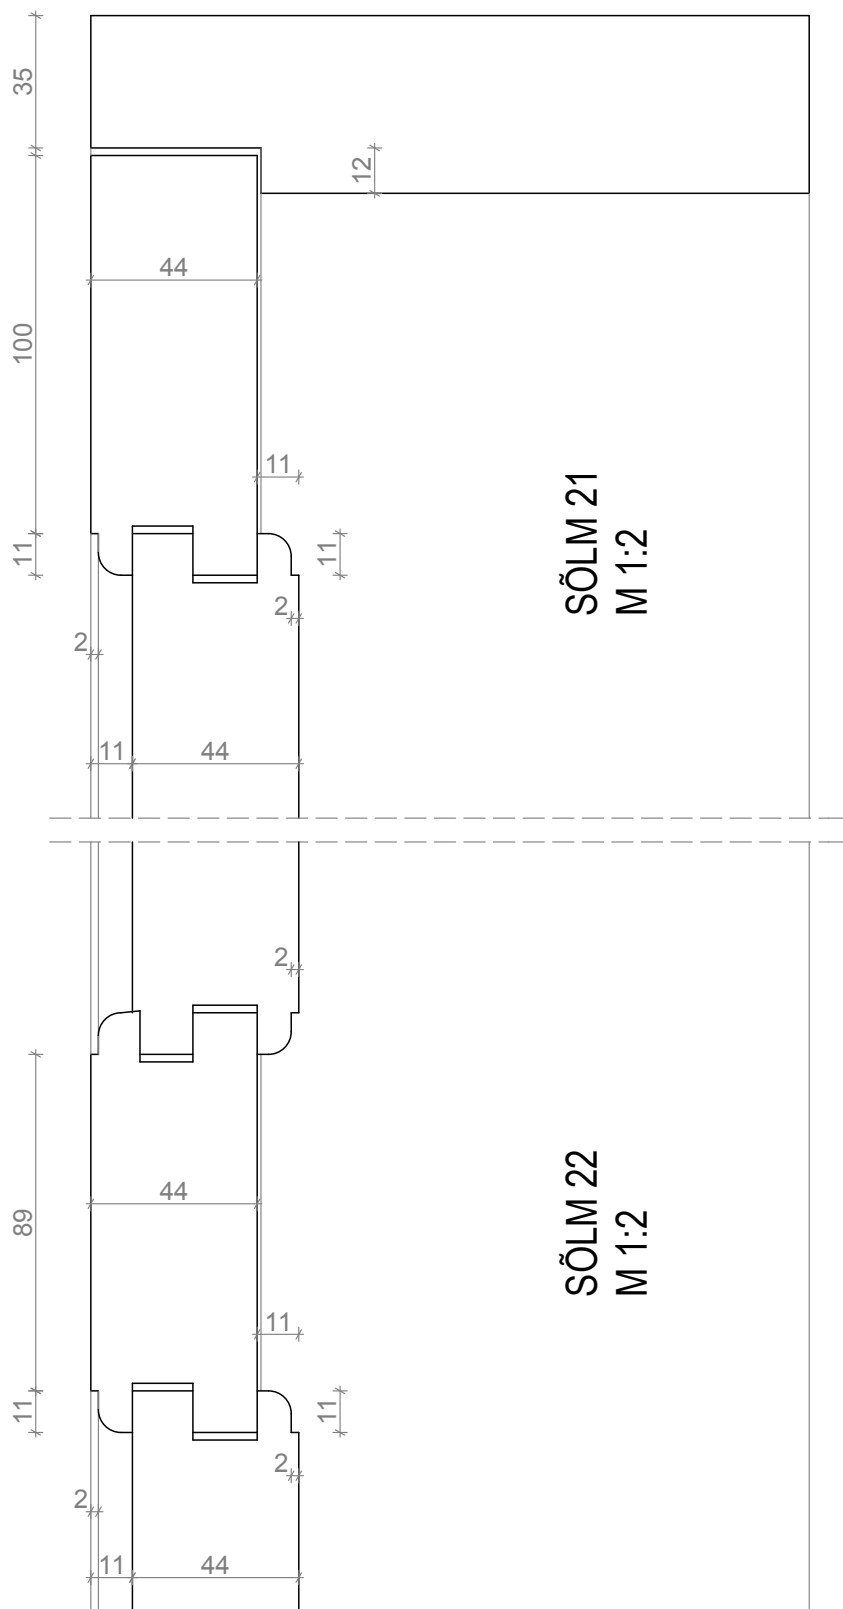

Märkused:

1. Uks valmistatakse puidust ja värvitakse linaõlivärviga.
2. Puit, millest uks valmistatakse, peab olema kvaliteetne, oksakohtadeta, vajaliku kuivuse ja tihedusega.
3. Ava mõõdud täpsustatakse koha peal.
4. Sõlmed on joonistatud Riia 38 hooviukse eeskujul.

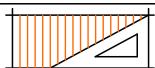

Tellija: Tartu LV

Tartu linna miljööväärtusega hoonestusalade
tüüpilisemate ajalooliste hooviuste ja nende sõlmede joonised

Arhitekt

Kaja Onton

Sõlmed 21,22 m 1:2

11.2012

Arhitekt

Anu Kulbach