


Joonis: 1

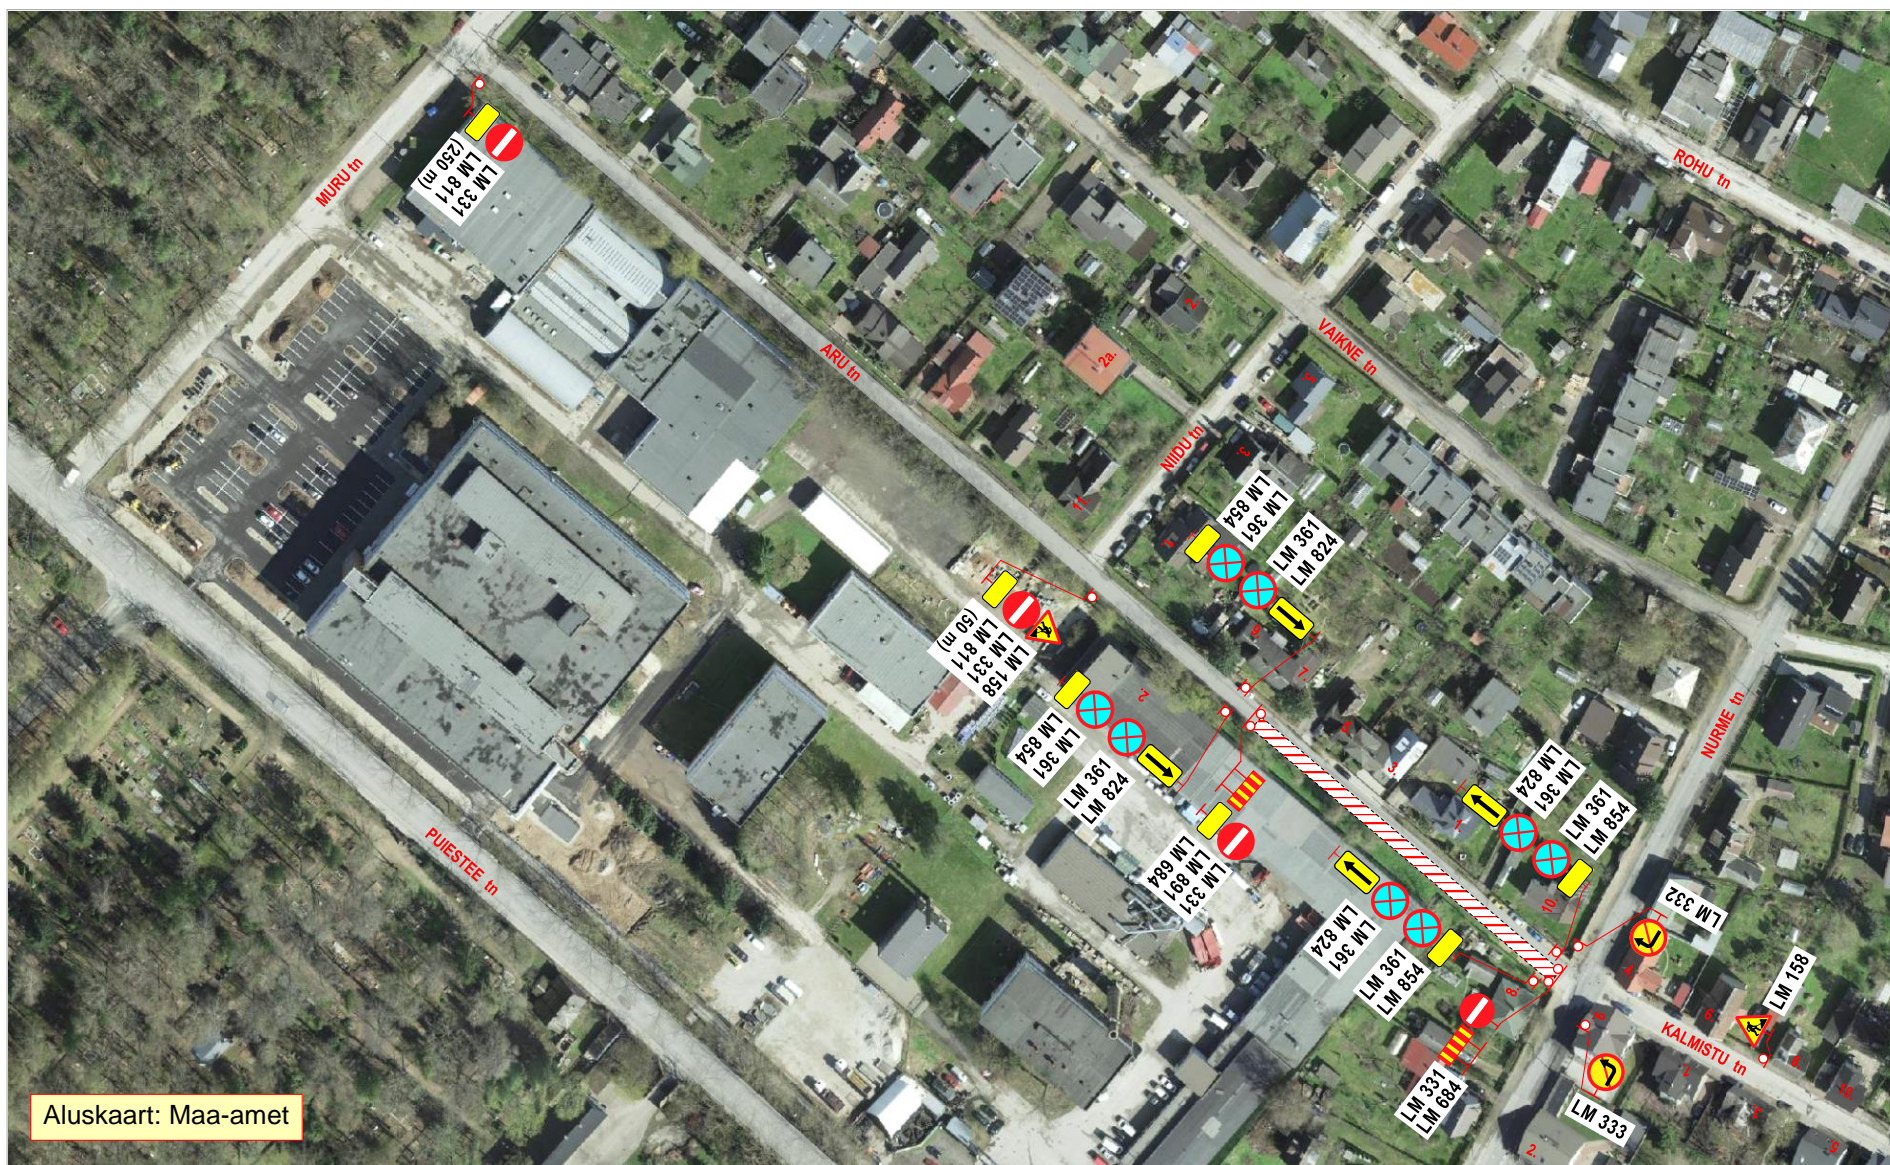

Aluskaart: Maa-amet

**Märkused:**

1. Tööde iseloom: **soojustorustiku ehitustööd.**
2. Töödega kaasnevatest liikluspiirangutest teavitada tööalaga piirnevate kinnistute valdajaid.  
Vajadusel tagada sõidukitele kohalik juurdesõiduvõimalus.  
Liiklusemärgil **LM 891** kirje: „**Välja arvatud ehitaja loal**“.
3. Tööd teostatakse alalise liiklusemärgi **LM 382** „Kiiruse piirangu ala **30 km/h**“ mõjualas.
4. Joonisel toodud ajutiste liikluskorraldusvahendite paigaldamisel, liikluse korraldamisel ja tööde teostamisel lähtuda majandus- ja taristuministri 13.07.2018 määrusest nr 43 “Nõuded ajutisele liikluskorraldusele”.

**OÜ STOPP**

Sepa 17 c, Tartu 51013  
tel: 50 14 029  
e-mail: [stoppov@gmail.com](mailto:stoppov@gmail.com)

MTR nr: **ELK000059**  
vastutav isik: Sulev Sannik  
kutsetunnistus nr **180686**

**Koostas:** M. Loost

**Töid teostab:**

**Tööde algus:**

**Ohutute liiklustingimuste tagamise eest tööpiirkonnas vastutab:** **MARGUS VARES**

tel: +372 513 7578

**LIIKLUSKORRALDUSE PROJEKT**

**Tööde teostamise koht:**

Aru tn, lõigul: Aru tn 7 - Nurme tn, Tartu linn.

OÜ Giga Ehitus, Valguse tee 4, Lohkva, Luunja vald, Tartu mk.

**Tööde lõpp:** .24.a.

**kuup:**

**allkiri:**

