

Joonis: 1



Märkused:

1. Tööde iseloom: **soojustorustiku ehitustööd.**
2. Linnaliinibussidele ja kohalike elanike sõidukitele tagatakse mõlemasuunaline läbisõiduvõimalus tööde alast (algul ümberpõikega kaevisest, hiljem üle ajutise silla). Liiklusmärgil LM 891 kirje: „Välja arvatud liinibussid“. Liiklusmärgil LM 891* kirje „Välja arvatud kohalike elanike sõidukid“.
3. Töid teostatakse alalise liiklusemärgi LM 382 „Kiiruse piirangu ala 30 km/h“ mõjualas.
4. Joonisel toodud ajutiste liikluskorraldusvahendite paigaldamisel, liikluse korraldamisel ja tööde teostamisel lähtuda majandus- ja taristuministri 13.07.2018 määrusest nr 43 „Nõuded ajutisele liikluskorraldusele“.

OÜ STOPP

Sepa 17 c, Tartu 51013
tel: 50 14 029
e-mail: stoppov@hot.ee
MTR nr: ELK000059



LIIKLUSKORRALDUSE PROJEKT

Tööde teostamise koht:

C.R.Jakobsoni tn, lõigul: C.R.Jakobsoni tn, J.V.Jannseni tn ja Taara pst ristmik - C.R.Jakobsoni tn 20, Tartu linn.

Koostas:

M. Loost Kutsetunnistus nr: 131254

Töid teostab:

OÜ Giga Ehitus, Valguse tee 4, Lohkva, Luunja vald, Tartu mk.

Tööde algus:

19.05.22.a. kell: 8.15

Tööde lõpp:

23.05.22.a.


Ohutute liiklustingimuste tagamise eest tööpiirkonnas vastutab: **MARGUS VARES**

tel: +372 513 7578

kuup:

allkiri:

Joonis: 1a

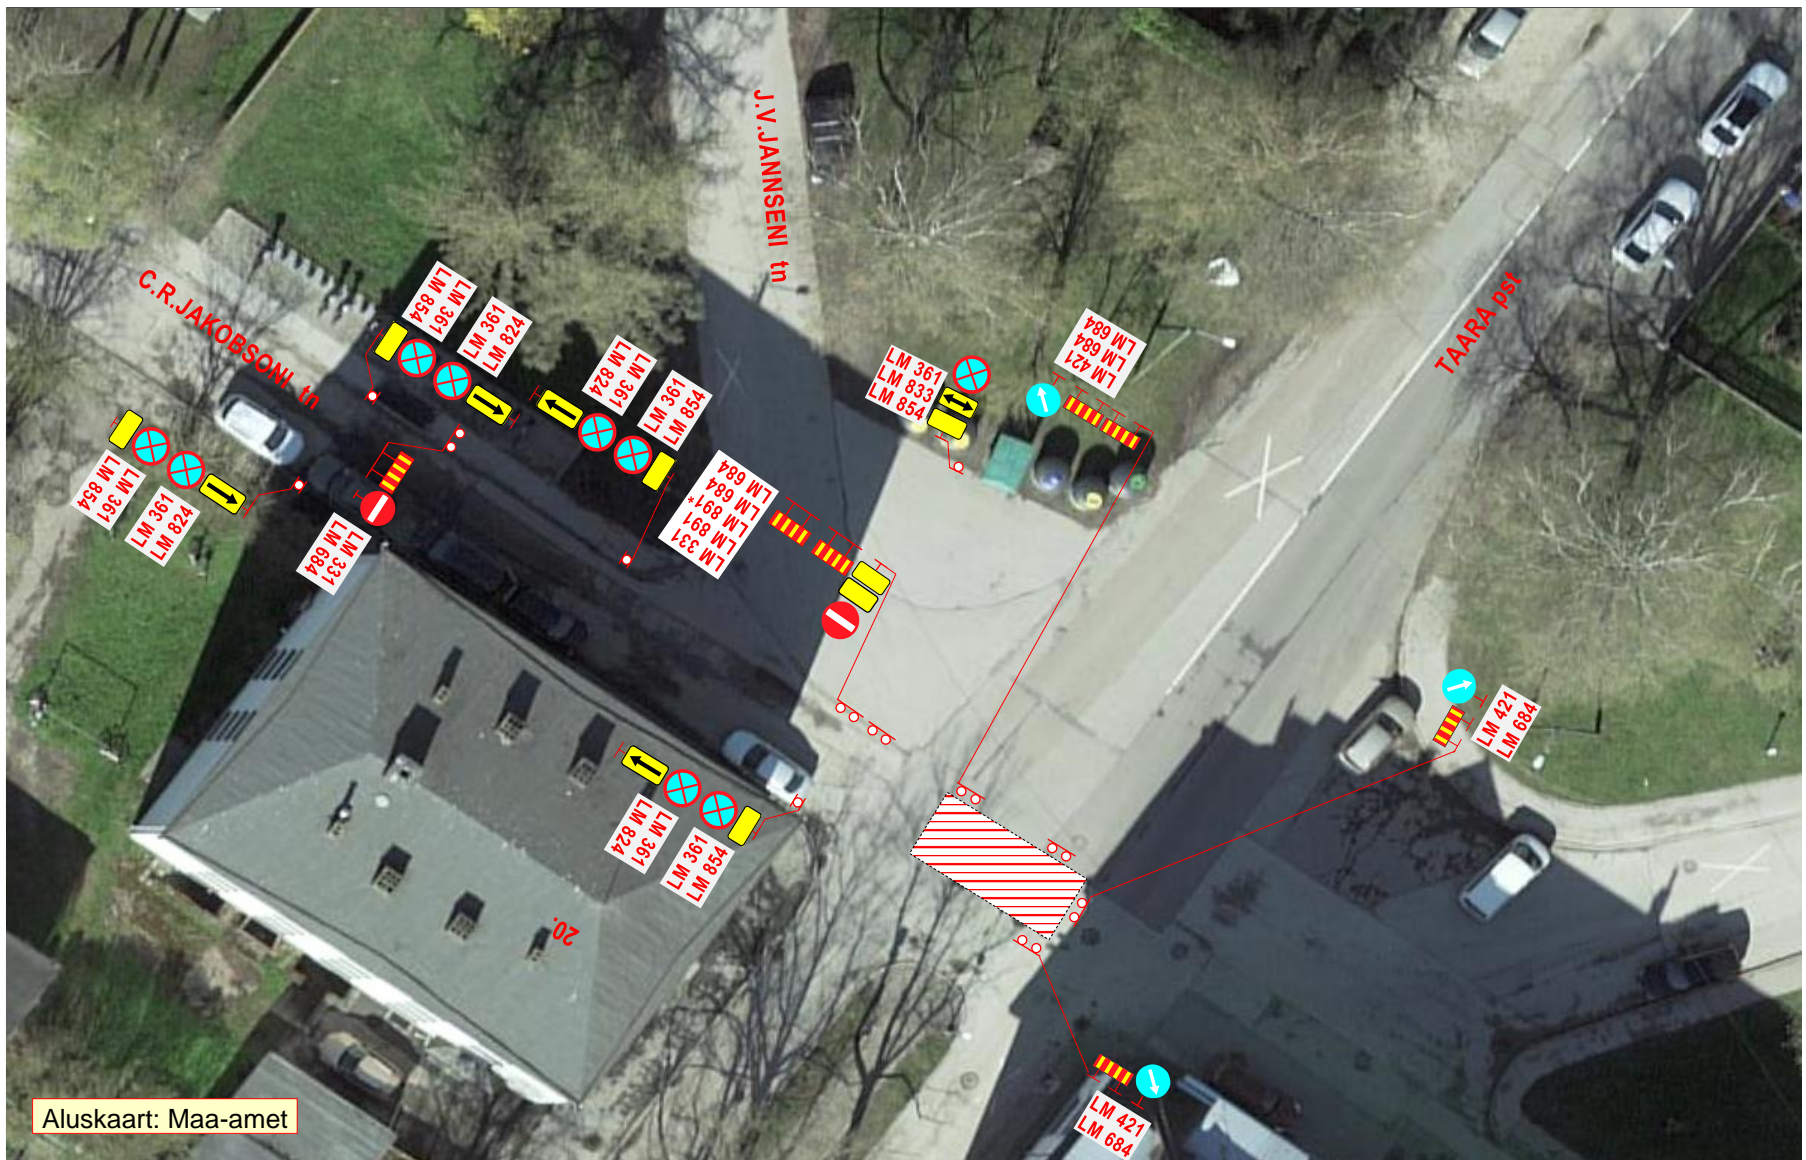

Märkused:

1. Tööde iseloom: **soojustorustiku ehitustööd.**
2. Linnaliinibussidele ja kohalike elanike sõidukitele tagatakse mõlemasuunaline läbisõiduvõimalus tööde alast (algul ümberpõikega kaevisest, hiljem üle ajutise silla). Liiklusemärgil **LM 891** kirje: „Välja arvatud liinibussid“. Liiklusemärgil **LM 891*** kirje „Välja arvatud kohalike elanike sõidukid“.
3. Töid teostatakse alalise liiklusemärgi **LM 382** „Kiiruse piirangu ala 30 km/h“ mõjualas.
4. Joonisel toodud ajutiste liikluskorraldusvahendite paigaldamisel, liikluse korraldamisel ja tööde teostamisel lähtuda majandus- ja taristuministri 13.07.2018 määrusest nr 43 “Nõuded ajutisele liikluskorraldusele”.

OÜ STOPP

Sepa 17 c, Tartu 51013
 tel: 50 14 029
 e-mail: stopov@hotmail.ee
 MTR nr: **ELK000059**



LIIKLUSKORRALDUSE PROJEKT

Tööde teostamise koht:

C.R.Jakobsoni tn, lõigul: C.R.Jakobsoni tn, J.V.Janseni tn ja Taara pst ristmik - C.R.Jakobsoni tn 20, Tartu linn.

| | | |
|---|---|----------------------------------|
| Koostas: | M. Loost | Kutsetunnistus nr: 131254 |
| Töid teostab: | OÜ Giga Ehitus, Valguse tee 4, Lohkva, Luunja vald, Tartu mk. | |
| Tööde algus: | 19.05.22.a. kell: 8.15 | Tööde lõpp: 23.05.22.a. |
| Ohutute liiklustingimuste tagamise eest tööpiirkonnas vastutab: MARGUS VARES | | |
| tel: | +372 513 7578 | kuup: |
| | | allkiri: |

Joonis: 2



Märkused:

1. Tööde iseloom: soojustorustiku ehitustööd.
2. Linnaliinibussidele ja kohalike elanike sõidukitele tagatakse mõlemasuunaline läbisõiduvõimalus tööde alast (algul ümberpöikega kaemisest, hiljem üle ajutise silla). Liiklusemärgil LM 891 kirje: „Välja arvatud liinibussid“. Liiklusemärgil LM 891* kirje „Välja arvatud kohalike elanike sõidukid“.
3. Töid teostatakse alalise liiklusemärgi LM 382 „Kiiruse piirangu ala 30 km/h“ mõjualas.
4. Joonisel toodud ajutiste liikluskorraldusvahendite paigaldamisel, liikluse korraldamisel ja tööde teostamisel lähtuda majandus- ja taristuministri 13.07.2018 määrusest nr 43 „Nõuded ajutisele liikluskorraldusele“.

OÜ STOPP

Sepa 17 c, Tartu 51013
tel: 50 14 029
e-mail: stopov@hot.ee
MTR nr: ELK000059



LIIKLUKORRALDUSE PROJEKT

Tööde teostamise koht:

C.R.Jakobsoni tn, lõigul: C.R.Jakobsoni tn, J.V.Jannseni tn ja Taara pst ristmik - C.R.Jakobsoni tn 20, Tartu linn.

Koostas:

M. Loost Kutsetunnistus nr: 131254

Töid teostab:

OÜ Giga Ehitus, Valguse tee 4, Lohkva, Luunja vald, Tartu mk.

Tööde algus:

19.05.22.a. kell: 8.15

Tööde lõpp:

23.05.22.a.


Ohutute liiklustingimuste tagamise eest tööpiirkonnas vastutab: **MARGUS VARES**

tel: +372 513 7578

kuup:

allkiri:

Joonis: 2a

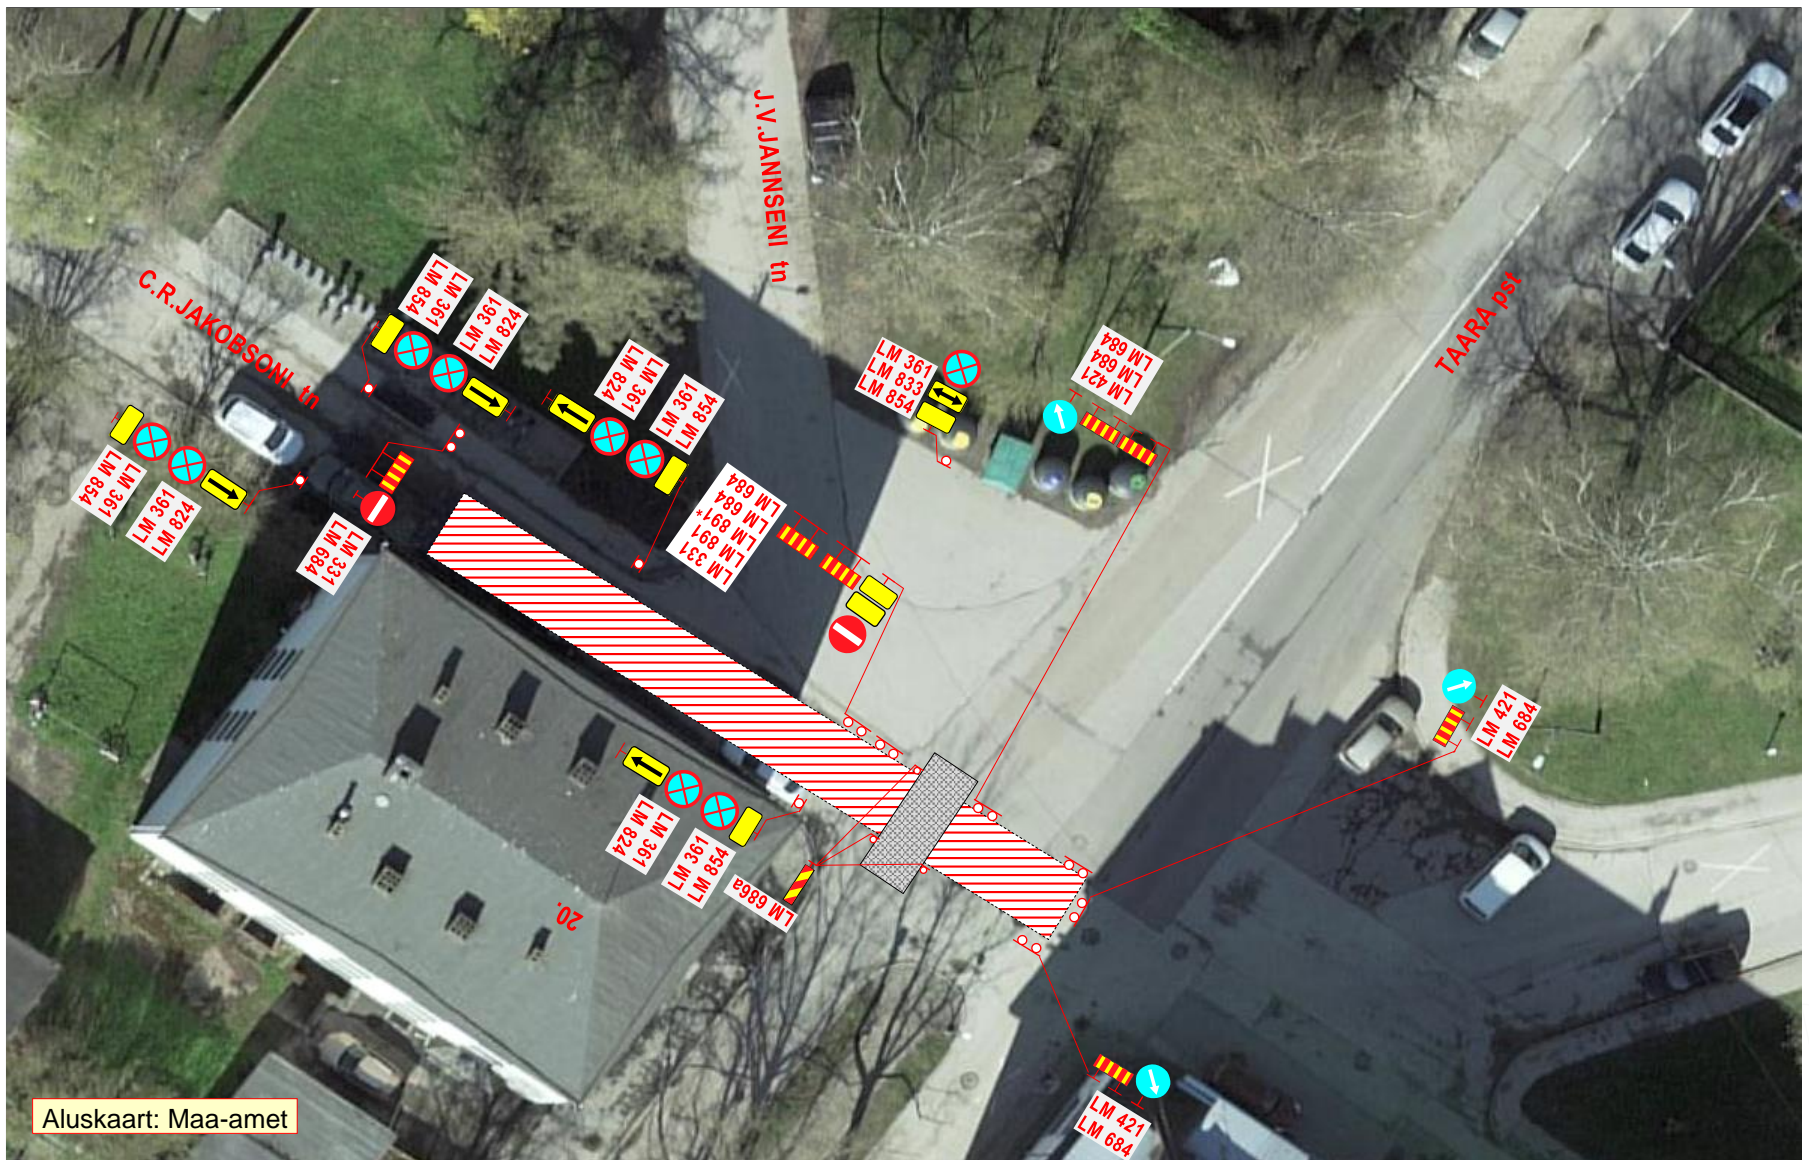

Aluskaart: Maa-amet

Märkused:

1. Tööde iseloom: soojustorustiku ehitustööd.
2. Linnaliinibussidele ja kohalike elanike sõidukitele tagatakse mõlemasuunaline läbisõiduvõimalus tööde alast (algul ümberpöikega kaevisest, hiljem üle ajutise silla). Liiklusemärgil LM 891 kirje: „Välja arvatud liinibussid“. Liiklusemärgil LM 891* kirje „Välja arvatud kohalike elanike sõidukid“.
3. Töid teostatakse alalise liiklusemärgi LM 382 „Kiiruse piirangu ala 30 km/h“ mõjualas.
4. Joonisel toodud ajutiste liikluskorraldusvahendite paigaldamisel, liikluse korraldamisel ja tööde teostamisel lähtuda majandus- ja taristuministri 13.07.2018 määrusest nr 43 “Nõuded ajutisele liikluskorraldusele”.

OÜ STOPP

Sepa 17 c, Tartu 51013
tel: 50 14 029
e-mail: stopov@hot.ee
MTR nr: ELK000059



LIIKLUSKORRALDUSE PROJEKT

Tööde teostamise koht:

C.R.Jakobsoni tn, lõigul: C.R.Jakobsoni tn, J.V.Jannseni tn ja Taara pst ristmik - C.R.Jakobsoni tn 20, Tartu linn

Koostas:

M. Loost Kutsetunnistus nr: 131254

Töid teostab:

OÜ Giga Ehitus, Valguse tee 4, Lohkva, Luunja vald, Tartu mk.

Tööde algus:

19.05.22.a. kell: 8.15

Tööde lõpp:

23.05.22.a.

Ohutute liiklustingimuste tagamise eest tööpiirkonnas vastutab: MARGUS VARES

tel: +372 513 7578

kuup:

allkiri: