


Joonis 1

Üürileantavate maade asendiplaan

1:500

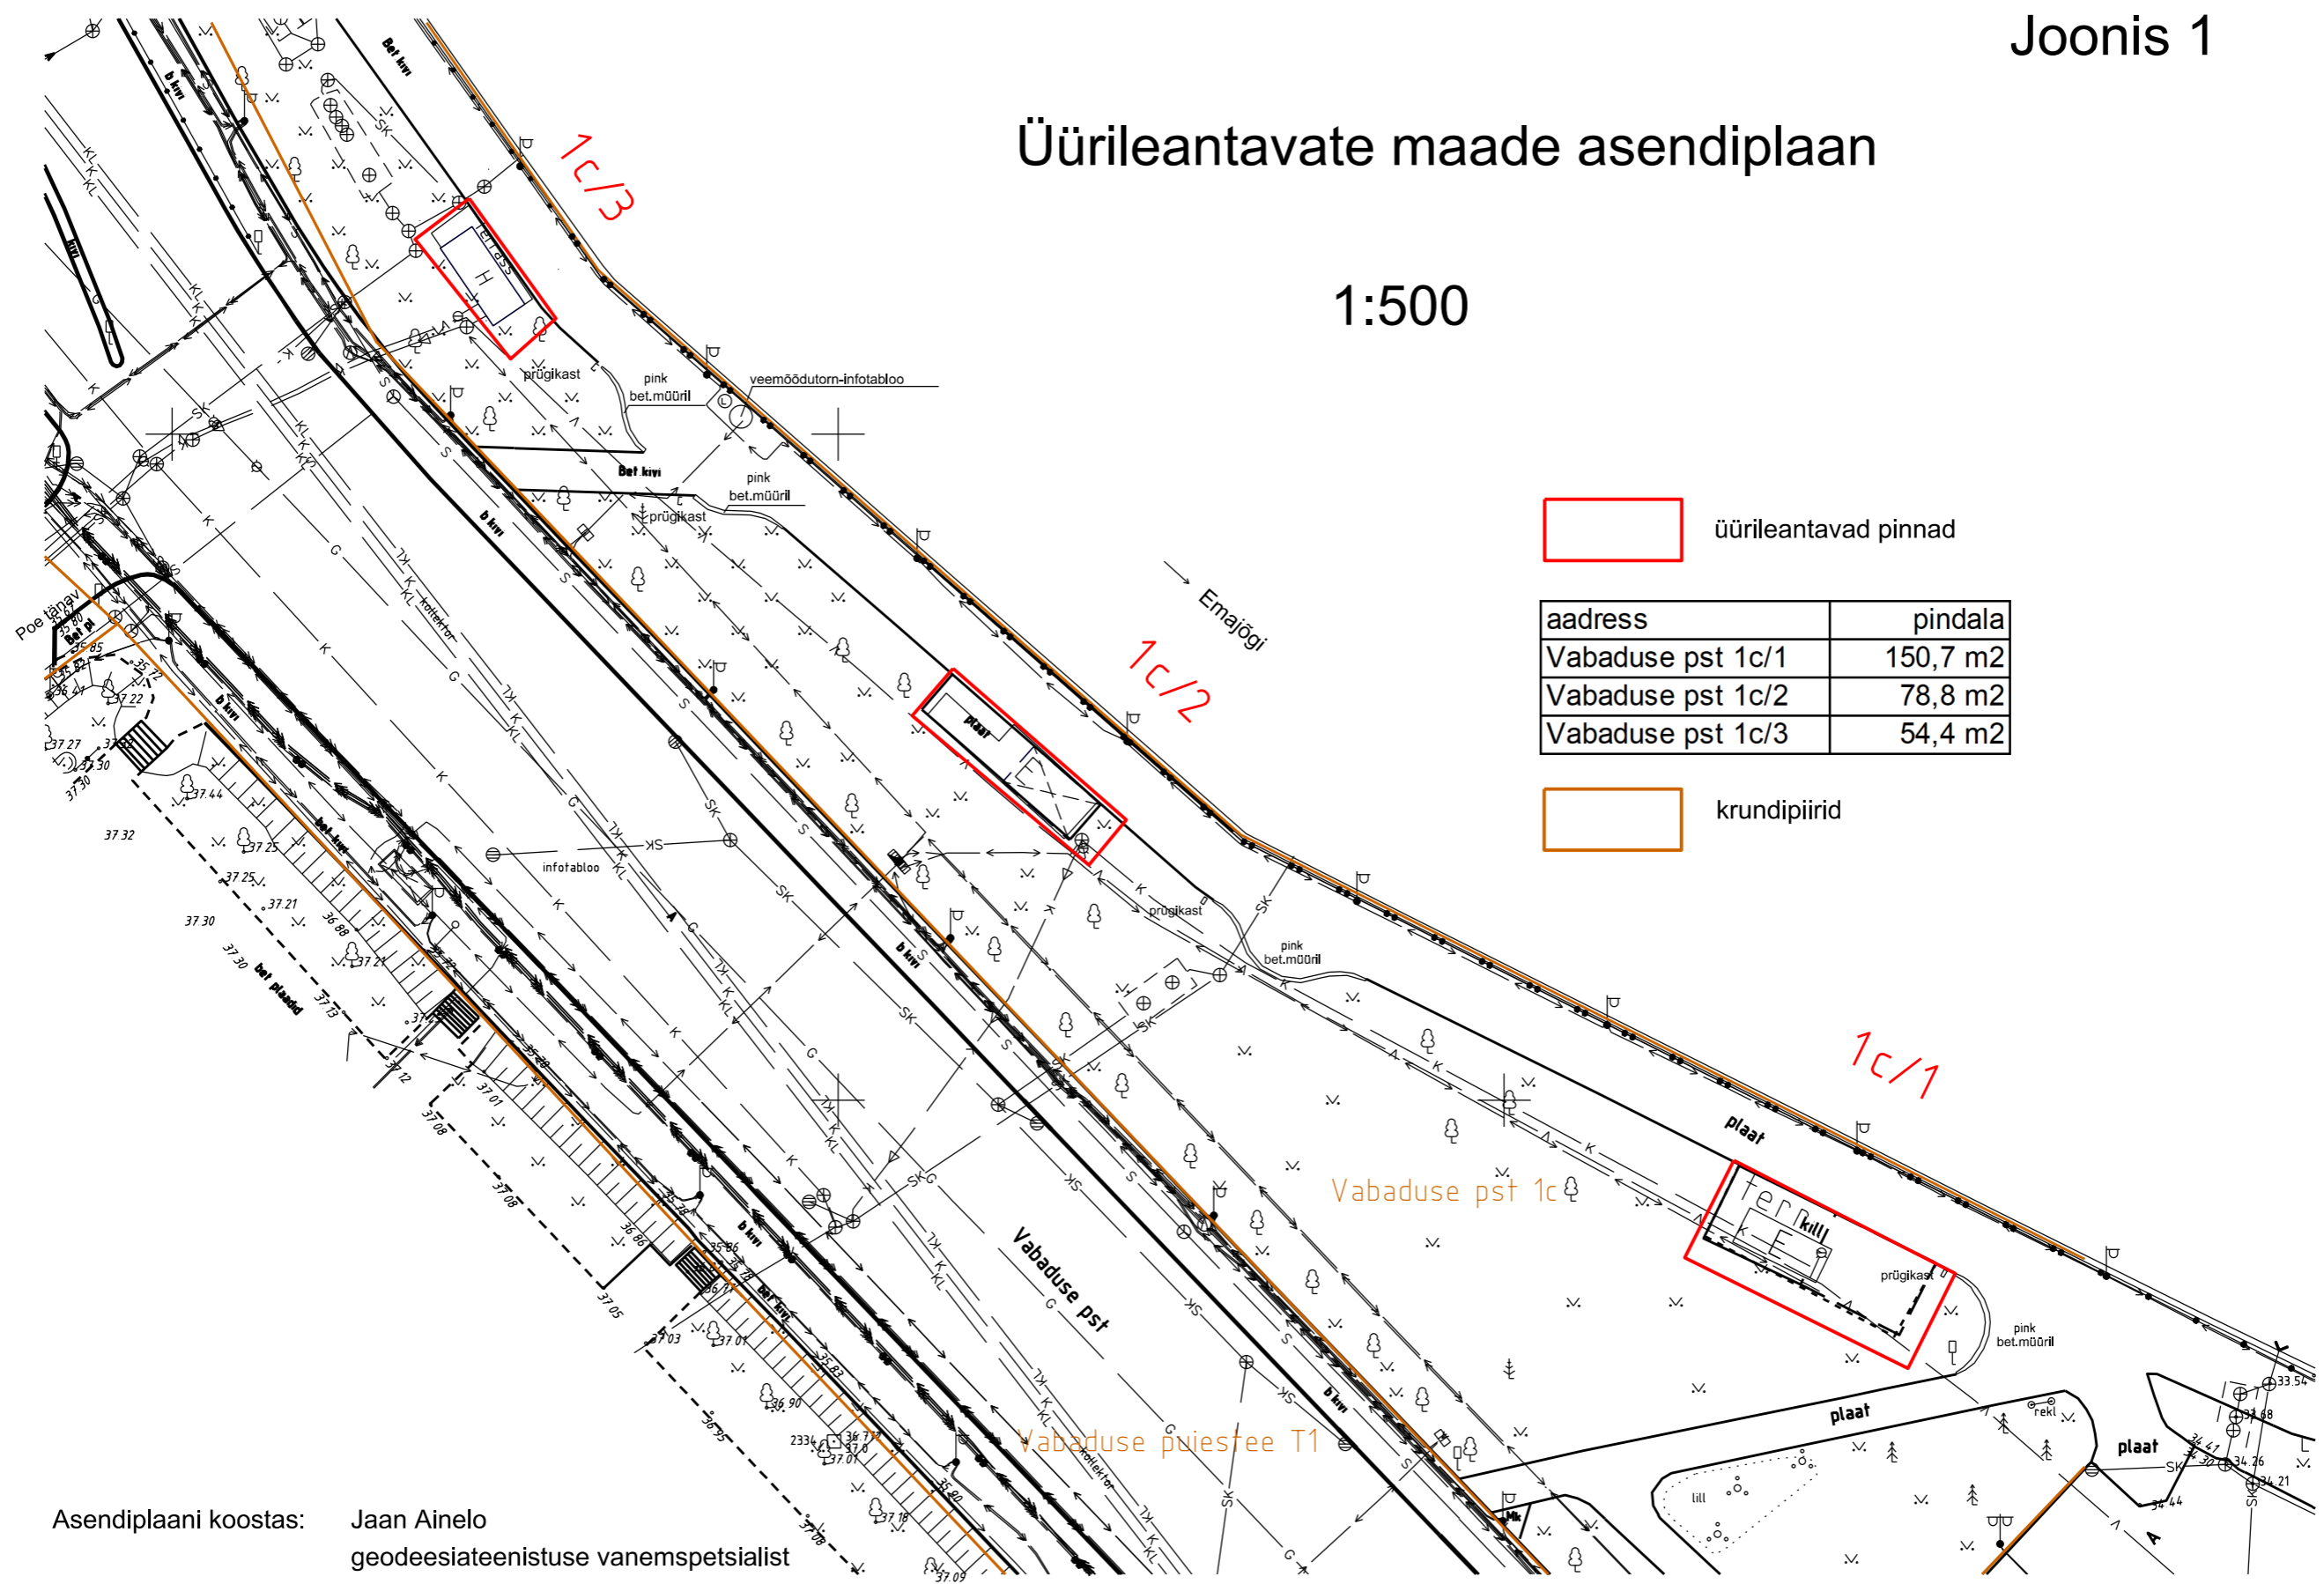

üürileantavad pinnad

aadress	pindala
Vabaduse pst 1c/1	150,7 m ²
Vabaduse pst 1c/2	78,8 m ²
Vabaduse pst 1c/3	54,4 m ²

krundipiirid

Asendiplaani koostas: Jaan Ainelo
geodeesia teenistuse vanemspetsialist