




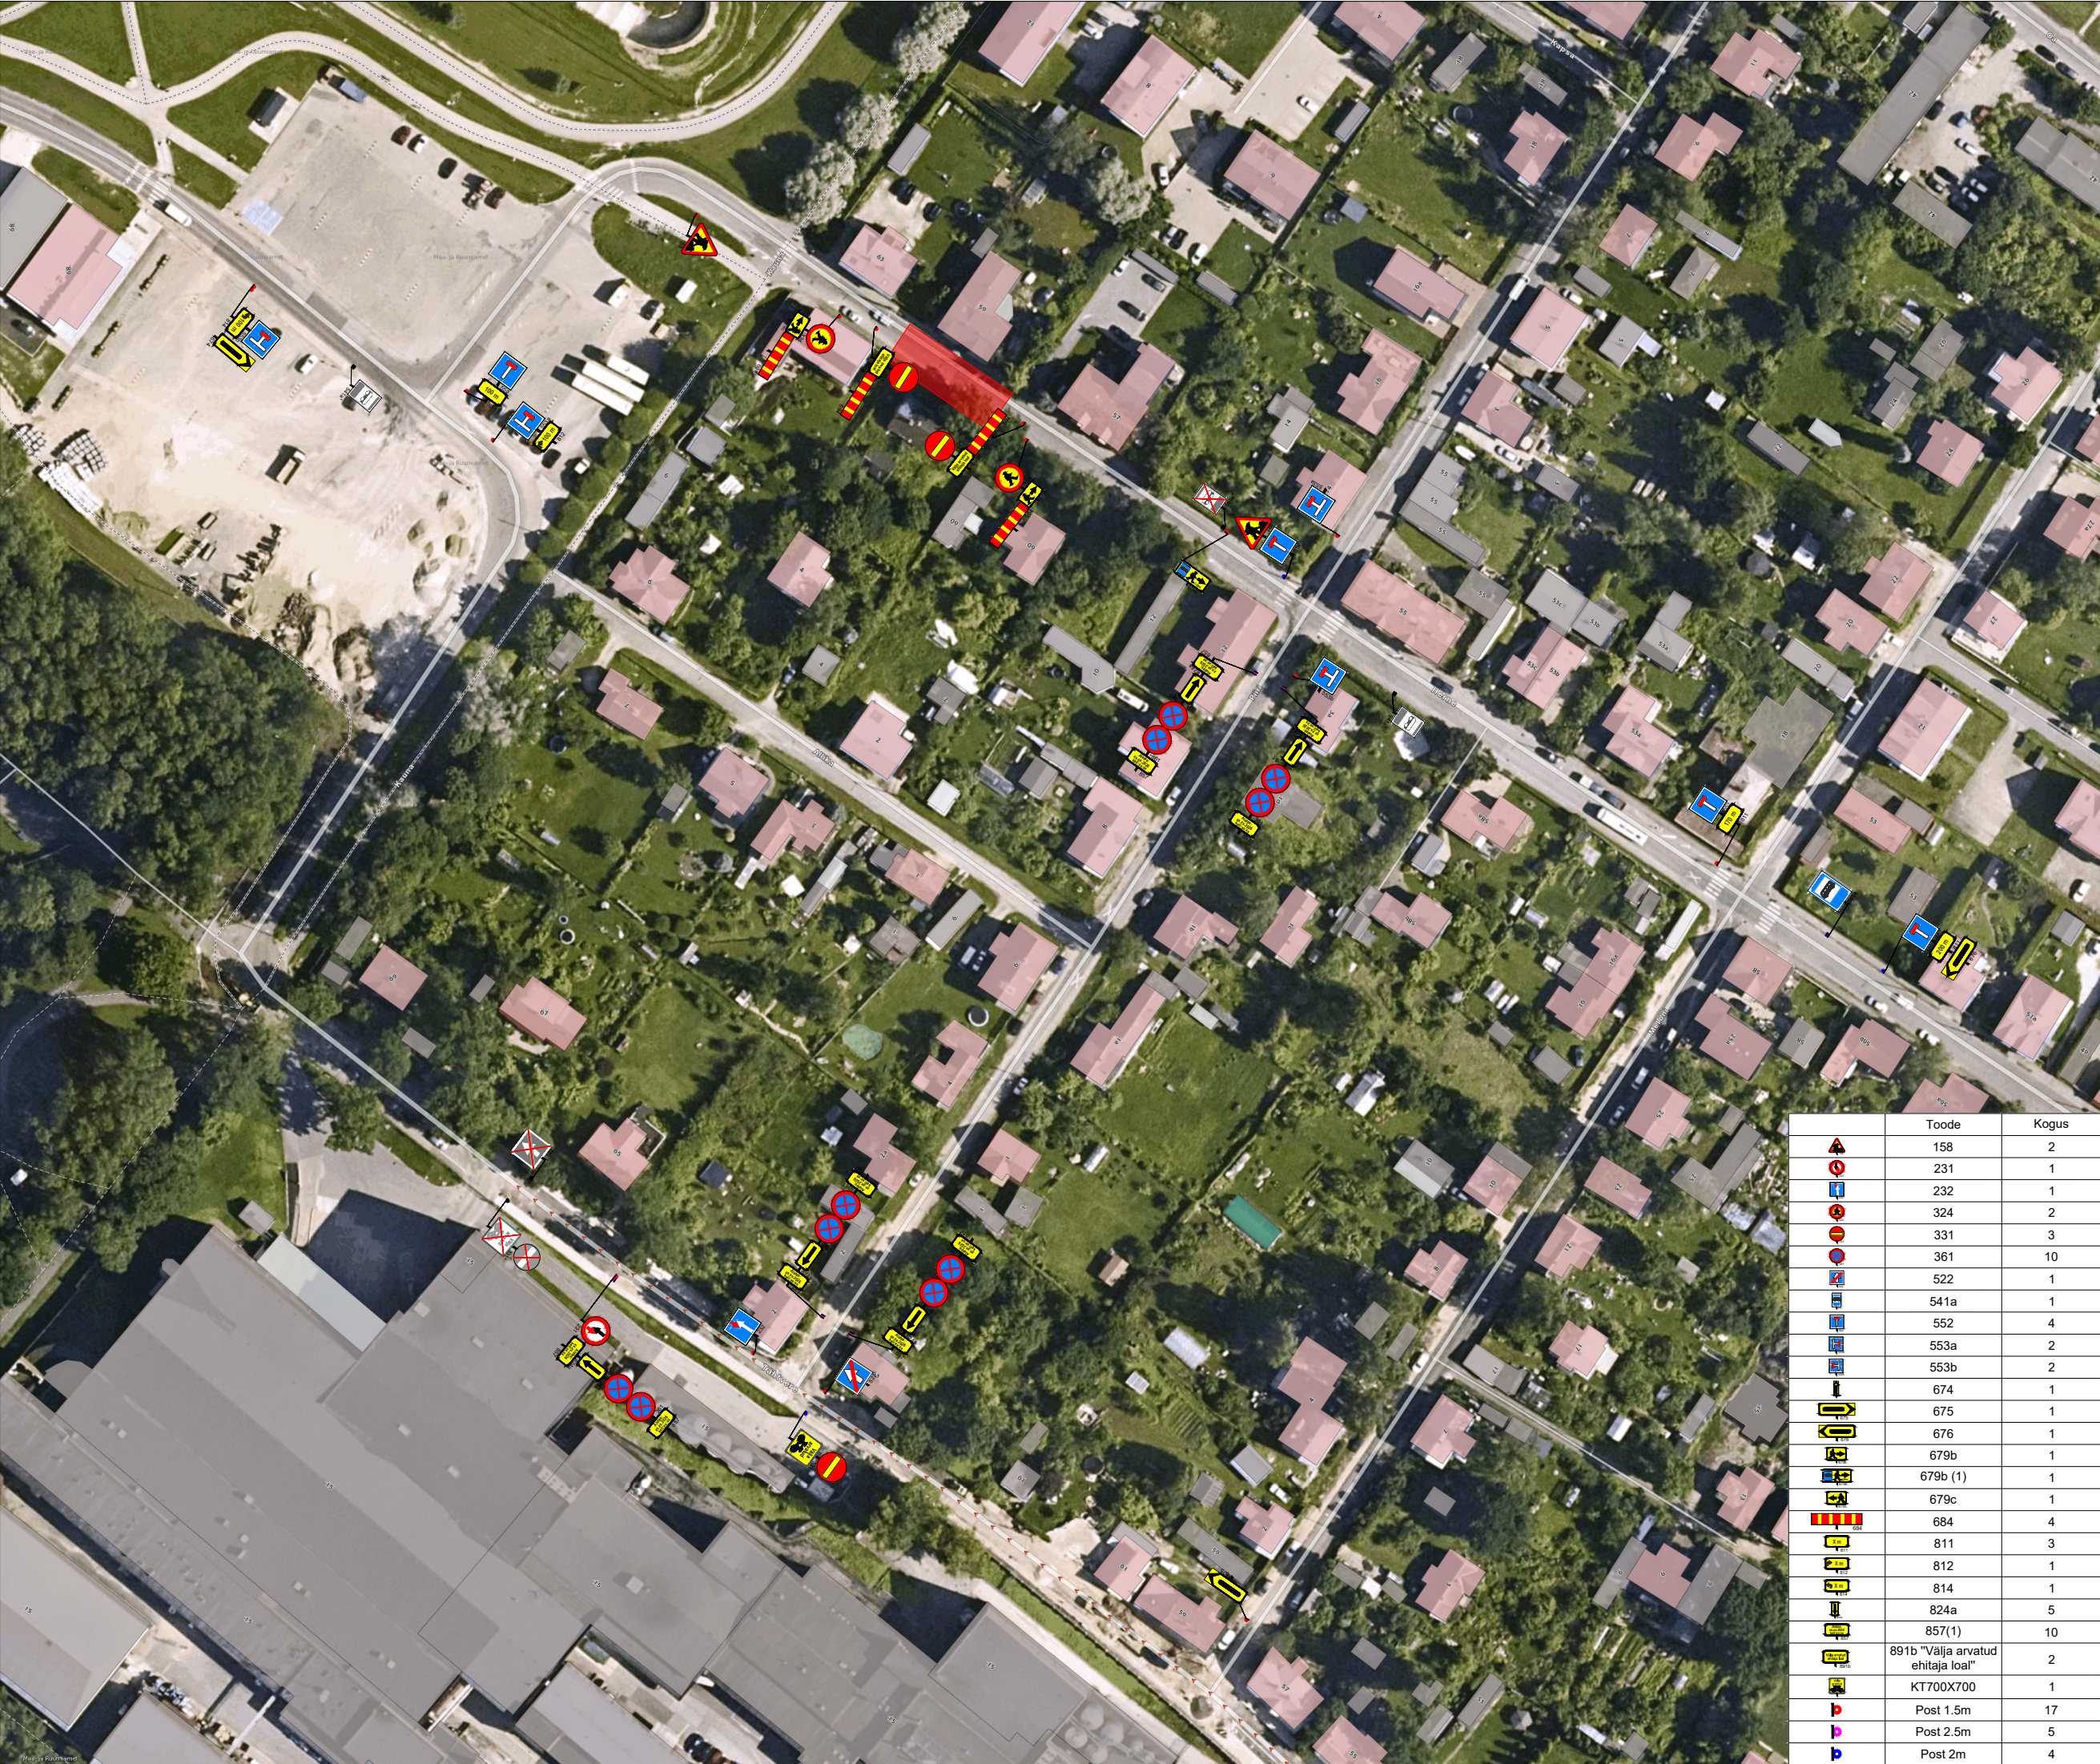

Ramudden OÜ, Reg. kood 12969700
Artelli 16/18, Tallinn.
Telefon: +372 622 9530 E-post:info@ramudden.ee

Projekti nimetus:
Herne tn 62a

Joonise nimetus:
Ajutine liikluskorraldus

Objekti asukoht:
Herne tn 62a, Tartu linn, Tartu maakond

Märkused:
Teavitada kohalikke elanikke sulgemisest

Kuupäev 25/09/2026	Töö nr. GLA260818-1	Joonise nr. 2
Tellija	RIS Ehitus OÜ Karl Markus Kitsing, 56966155, karlmarkus@risehitus.ee	
Cad proj.	A. Keskülla, Tel: +372 5871 2000	
Kutsetunnistus nr. 193489 T. Rämmel Tegevusluba nr ELK000084		

	Toode	Kogus
	158	2
	231	1
	232	1
	324	2
	331	3
	361	10
	522	1
	541a	1
	552	4
	553a	2
	553b	2
	674	1
	675	1
	676	1
	679b	1
	679b (1)	1
	679c	1
	684	4
	811	3
	812	1
	814	1
	824a	5
	857(1)	10
	891b "Välja arvatud ehitaja loal"	2
	KT700X700	1
	Post 1.5m	17
	Post 2.5m	5
	Post 2m	4

TINGMÄRGID:

 Töotsoon

 Ajutine liiklusmärk

 Ajutine liiklusmärgi post

 Ol.olev liiklusmärk

 Ol.oleva liiklusmärgi post