


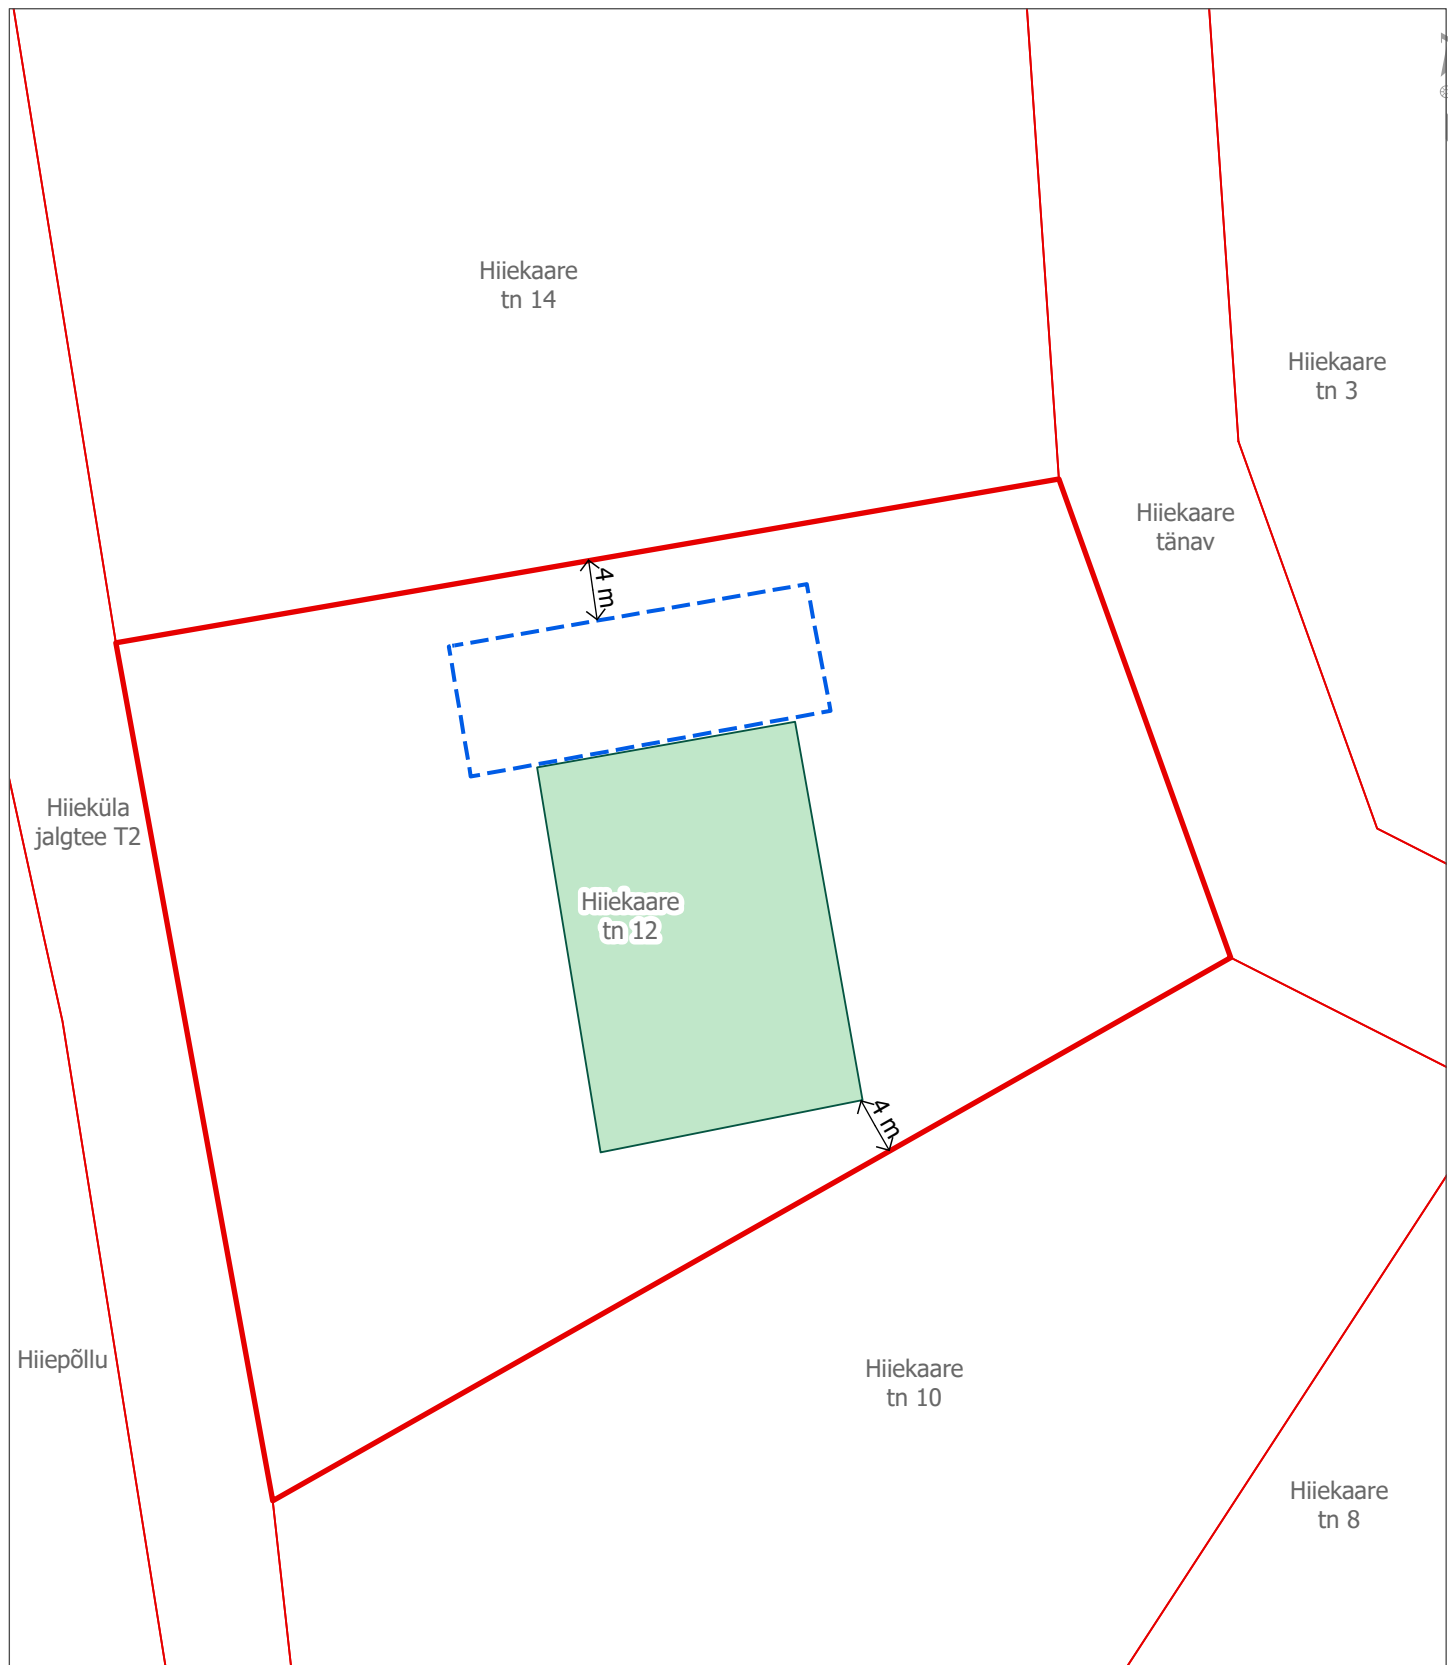

Lisa. Ehitusala skeem (PTH-26-106)

Tartu maakond, Tartu linn, Rahinge küla, Hiiekaare tn 12 (83101:001:0608)

Leppemärgid:

- Katastriüksuse piir
- Põhihoone tinglik ehitusala
- Abihoone tinglik ehitusala

Koostaja:

Laima-Maria Taal

Osakond:

Arhitektuuri ja ehituse osakond

Koostamise kuupäev:
31.08.2026

Mõõtkava: 1: 500

TARTU