

TINGMÄRGID


- käsitletava ala piir
- krundipiir
- olemasolev ehitismälestis planeeringualal
- - - Tartu muinsuskaitseala ja ehitismälestiste kaitsevöönd
- - - Toometaguse miljöövärtusliku ala piir
- vaatesektor Veski-J. Kuperjanovi nurgalt EÜSi majale
- võimalik maapealne hoonestusala
- - - ehitusjooned
- kohustuslik haljasala
- olemasolevad hooned väljaspool planeeringuala

J. KUPERJANOVI TN 9 NING VESKI TN 69 JA 67a KRUNDI DETAILPLANEERINGU MUINSUSKAITSE ERITINGIMUSED

Alusena kasutatud tänavapäevast mõõdistust.



M 1:500

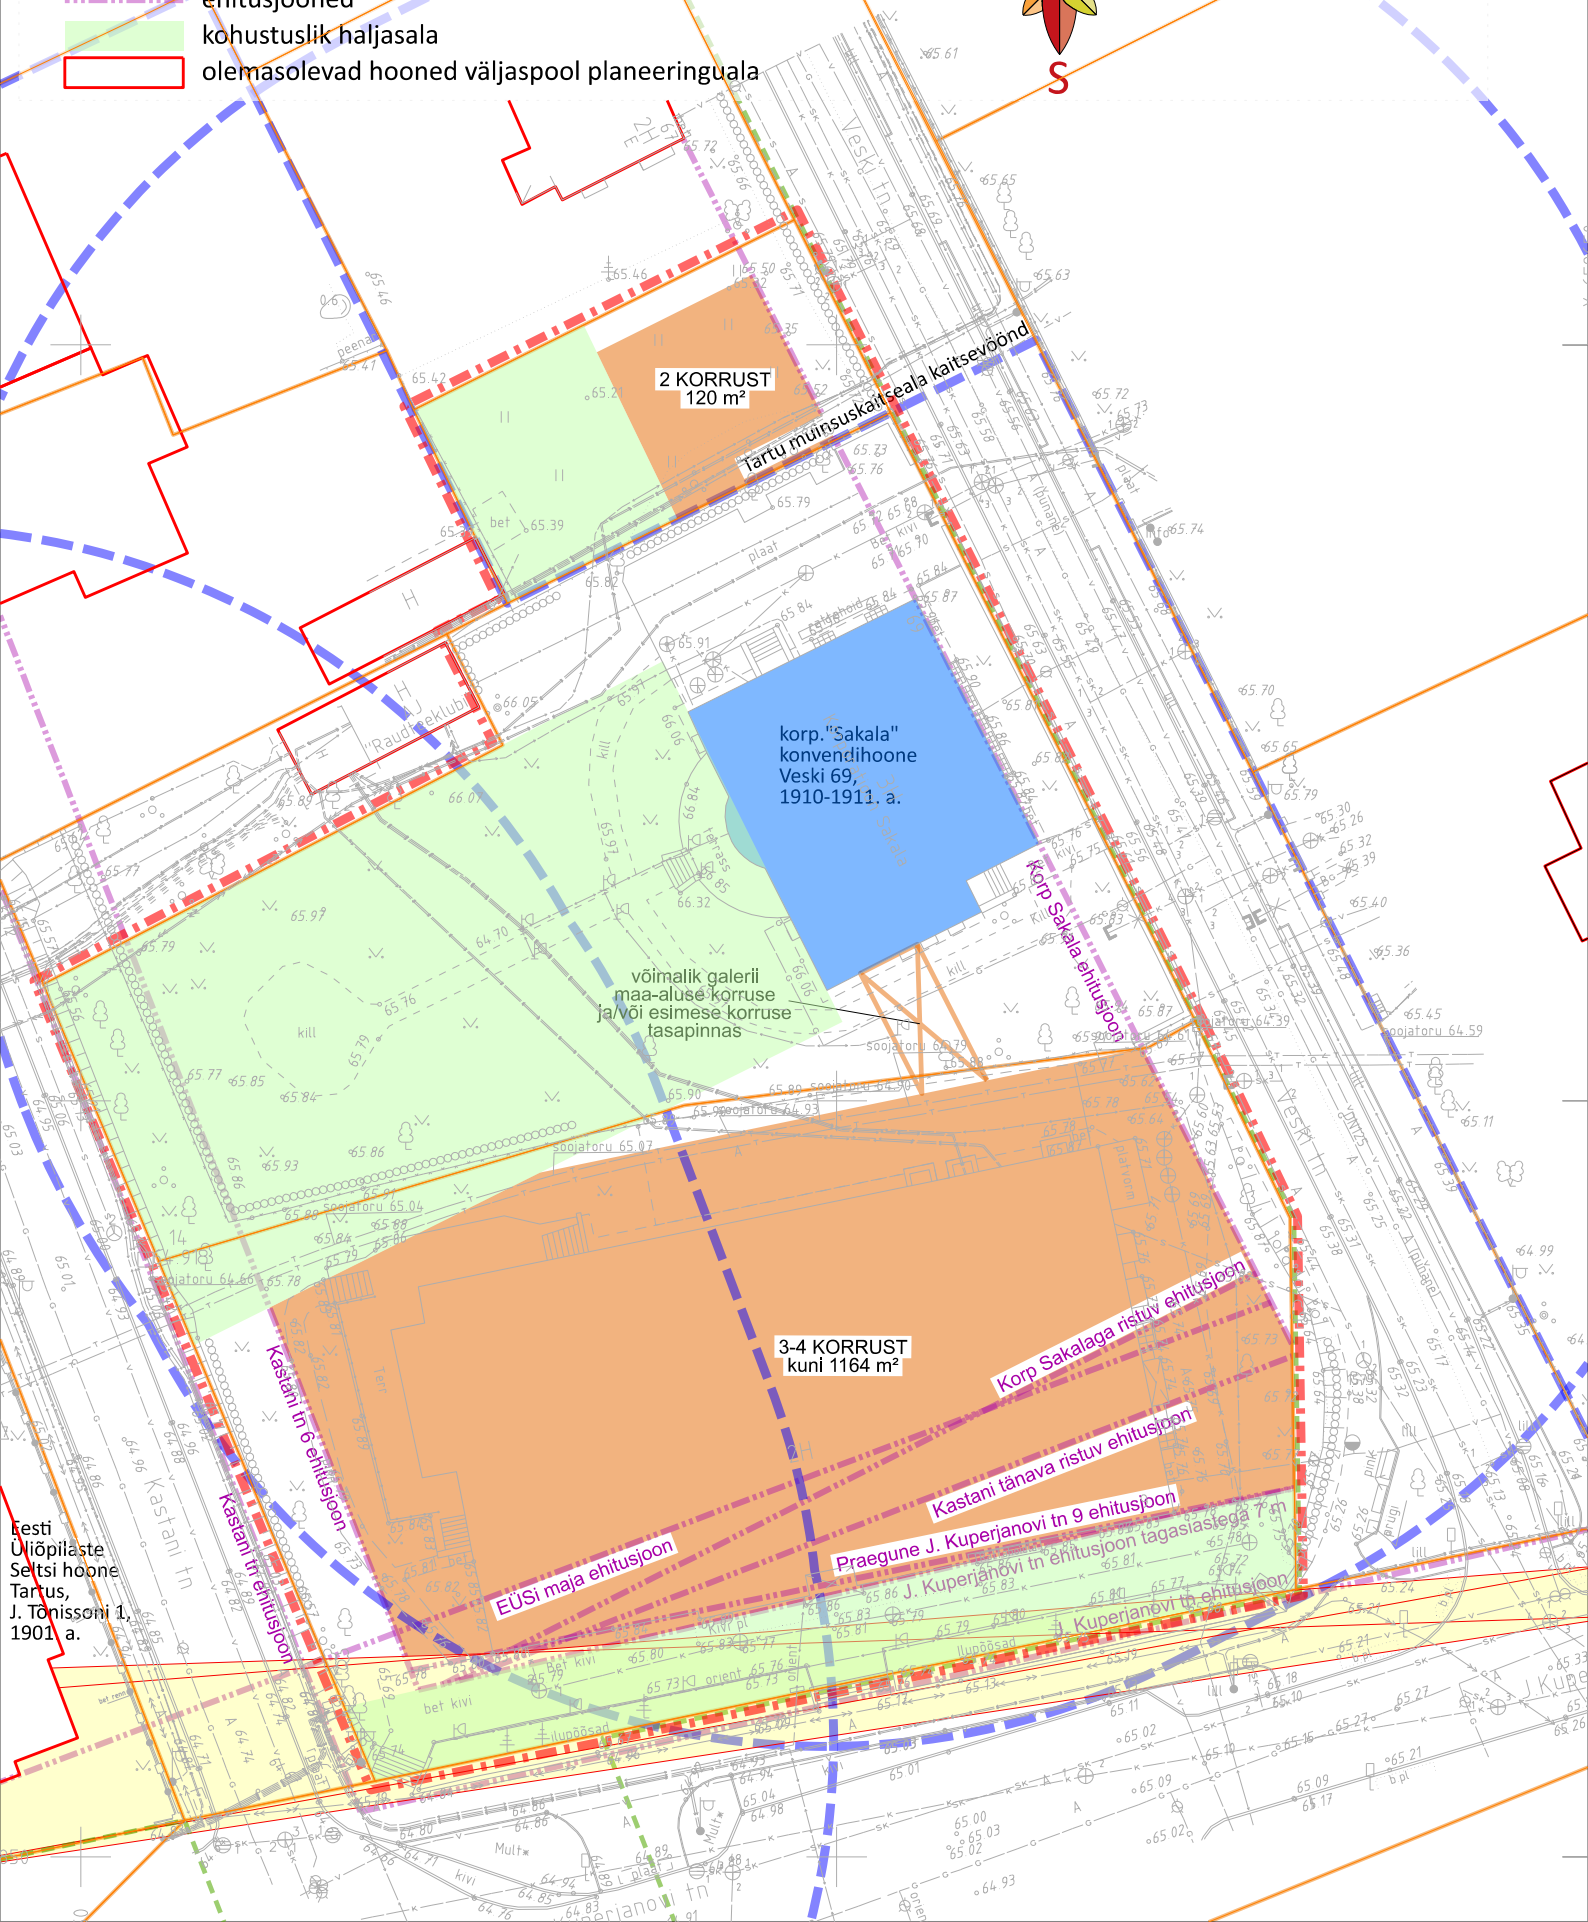

Kesti Üliõpilaste Seltsi hoone Tartus, J. Tõnissoni 1, 1901 a.