


Joonis: 1a.

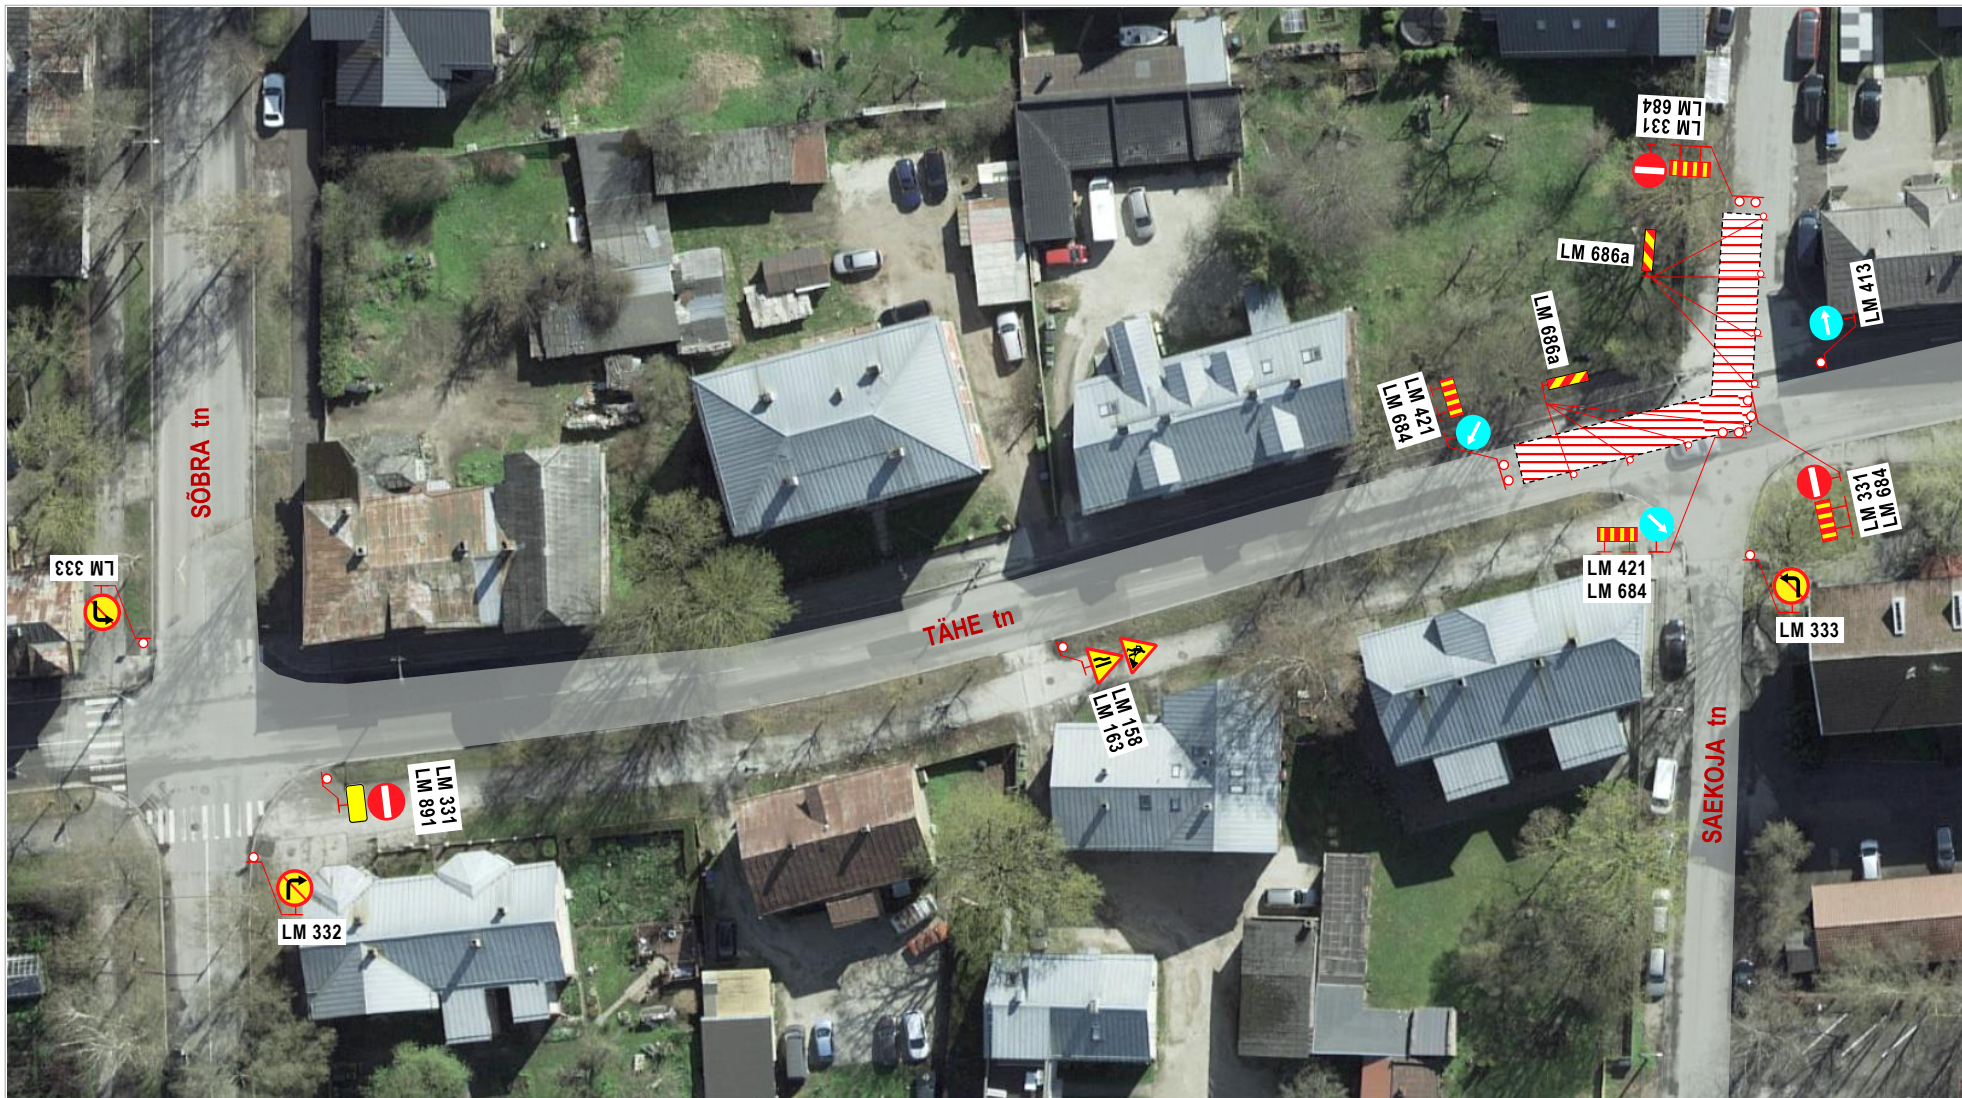

Märkused:

1. Tööde iseloom: **kaugküttetorustiku ehitustööd**.
2. Liiklusmärgil **LM 891** kirje: „**Välja arvatud linnaliinide bussid**“.
3. Töid teostatakse alalise liiklusmärgi **LM 382** „**Kiiruse piirangu ala 30 km/h**“ mõjualas.
4. Joonisel toodud ajutiste liikluskorraldusvahendite paigaldamisel, liikluse korraldamisel ja tööde teostamisel lähtuda majandus- ja taristuministri 13.07.2018 määrusest nr 43 „Nõuded ajutisele liikluskorraldusele“.

OÜ STOPP

Sepa 17 c, Tartu 51013
tel: 50 14 029
e-mail: stoppoy@gmail.com

MTR nr: **ELK000059**
vastutav isik: Sulev Sannik
kutsetunnistus nr **180686**

Koostas: M. Loost

Töid teostab:

Tööde algus: 26.10.26.a. kell: 9.00

Ohutute liiklustingimuste tagamise eest tööpiirkonnas vastutab:

tel: +372 505 0649

LIIKLUSKORRALDUSE PROJEKT

Tööde teostamise koht:

Tähe tn, Tähe tn ja Saekoja tn ristmiku piironnas,
Tartu linn.

OÜ Giga Ehitus, Valguse tee 4, Lohkva, Luunja vald, Tartu mk.

10.26.a. kell: 9.00	Tööde lõpp:	10.26.a.
---------------------	--------------------	----------

te tagamise eest tööpiirkonnas vastutab: **OTT KALAVUS**

kuup:	allkiri:
-------	----------