


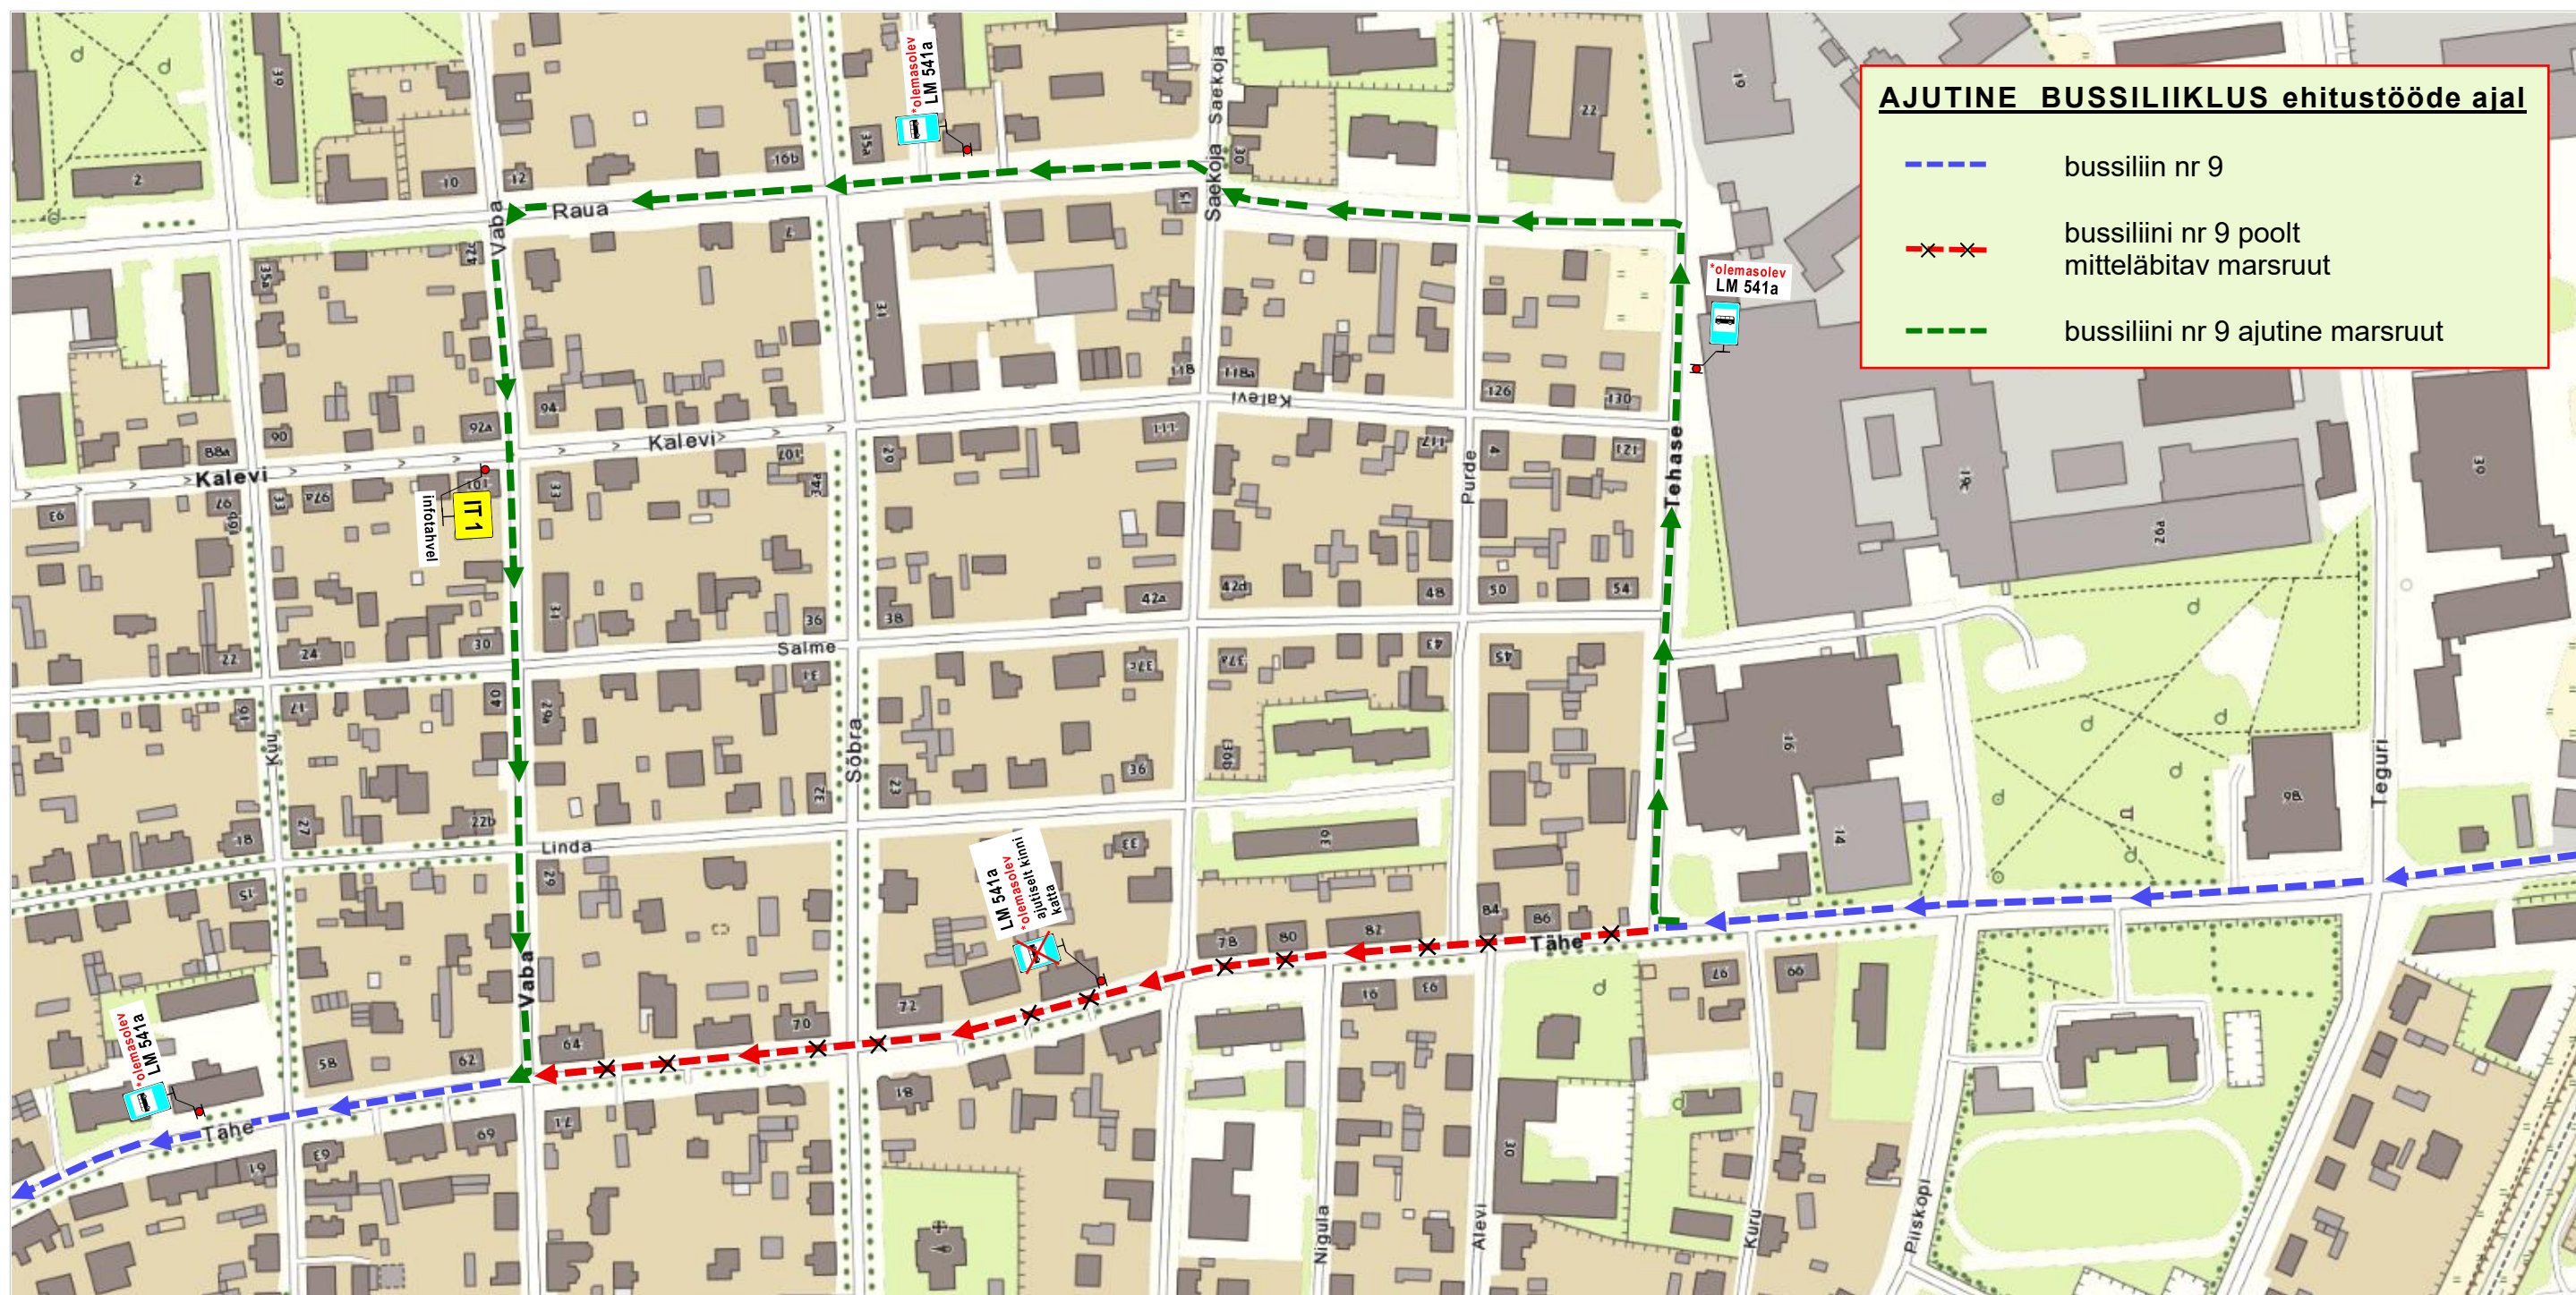

#### Märkused:

1. Töid teostatakse liiklusemärgide **LM 382 „Kiiruse piirangu ala, 30 km/h“** mõjualas.
2. Infotahvil **IT 1** kirje: „Palun lase buss läbi!“
3. Bussipeatustesse paigaldada infolehed liikluse sulgemisest põhjustatud muudatuste kohta.  
Infolehel näidata muudatuste kestvus ja ajutiste bussipeatuste asukohad.
4. Joonisel toodud ajutiste liikluskorraldusvahendite paigaldamisel lähtuda majandus- ja taristuministri 13.07.2018 määrusest nr 43 „Nõuded ajutisele liikluskorraldusele“.

#### OÜ STOPP

Sepa 17 c, Tartu 51013  
tel: 50 14 029  
e-mail: [stopoy@gmail.com](mailto:stopoy@gmail.com)  
MTR nr: **ELK000059**  
vastutav isik: Sulev Sannik  
kutsetunnistus nr **180686**

**Koostas:** M. Loost

**Töid teostab:**

**Tööde algus:** 26.10.26.a. kell: 9.00

**Liiklusohutuse ja antud projektiga kehtestatud liikluskorraldusnõuete eest vastutav isik:**

**tel:** +372 505 0649

**kuup:**

**allkiri:**

#### LIIKLUSKORRALDUSE PROJEKT

**Tööde teostamise koht:**

Tähe tn, lõigul: Saekoja tn - Sõbra tn, Tartu linn.

OÜ Giga Ehitus, Valguse tee 4, Lohkva, Luunja vald, Tartu mk.

**Tööde lõpp:** .26.a.

**OTT KALAVUS**