


Joonis: 1

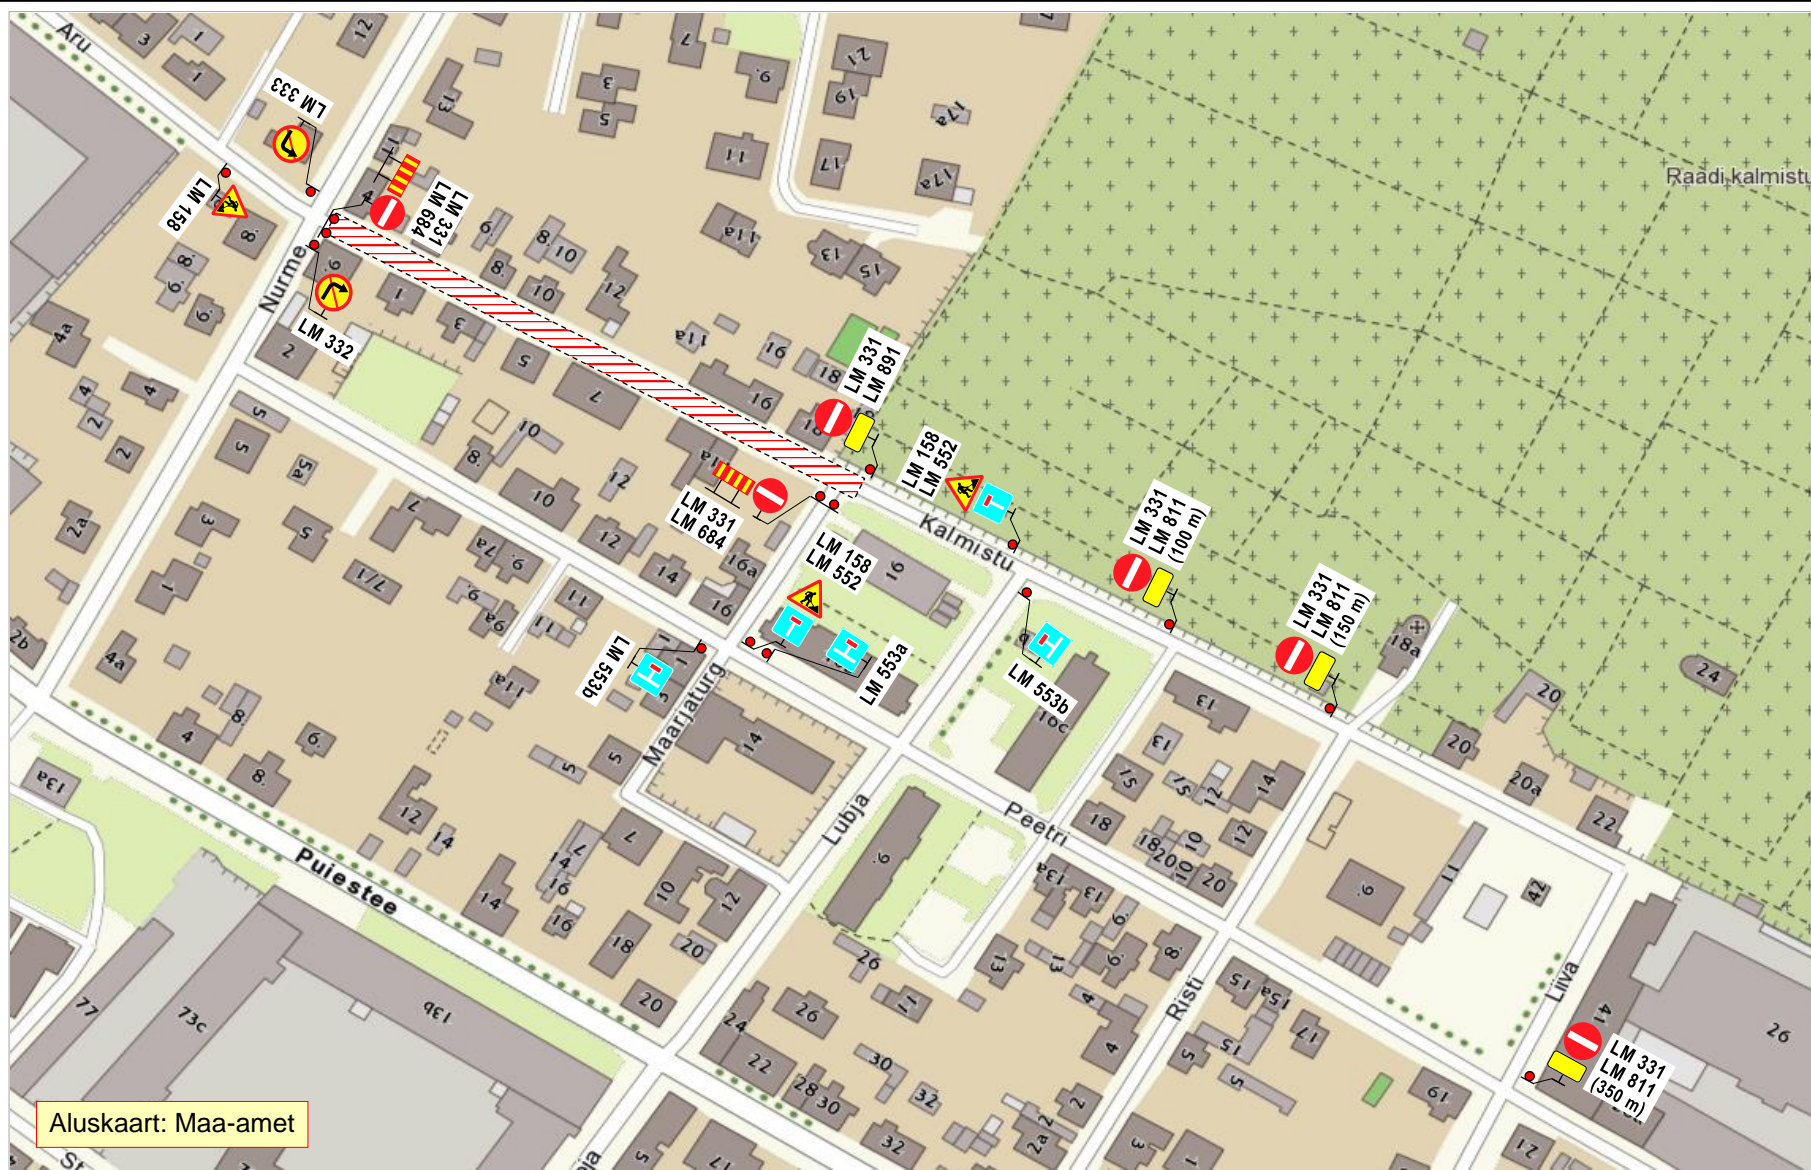

Aluskaart: Maa-amet

Märkused:

1. Tööde iseloom: **soojustorustiku ehitustööd.**
2. Töödega kaasnevatest liiklupiirangutest teavitada tööalaga piirnevate kinnistute valdajaid.
Vajadusel tagada sõidukitele kohalik juurdesõiduvõimalus.
Liiklusemärgil **LM 891** kirje: „**Välja arvatud ehitaja loal**“.
3. Tööd teostatakse alalise liiklusemärgi **LM 382** „Kiiruse piirangu ala **30 km/h**“ mõjualas.
4. Joonisel toodud ajutiste liikluskorraldusvahendite paigaldamisel, liikluse korraldamisel ja tööde teostamisel lähtuda majandus- ja taristuministri 13.07.2018 määrusest nr 43 “Nõuded ajutisele liikluskorraldusele”.

OÜ STOPP

Sepa 17 c, Tartu 51013
tel: 50 14 029
e-mail: stoppov@gmail.com



MTR nr: **ELK000059**
vastutav isik: Sulev Sannik
kutsetunnistus nr **180686**

Koostas: M. Loost

Töid teostab:

LIIKLUSKORRALDUSE PROJEKT

Tööde teostamise koht:

Kalmistu tänav, lõigul: Nurme tn - Maarjaturg, Tartu linn.

OÜ Giga Ehitus, Valguse tee 4, Lohkva, Luunja vald, Tartu mk.

Tööde algus:

.24.a.

Tööde lõpp:

.24.a.

Ohutute liiklustingimuste tagamise eest tööpiirkonnas vastutab: MARGUS VARES

tel: +372 513 7578

kuup:

allkiri: