


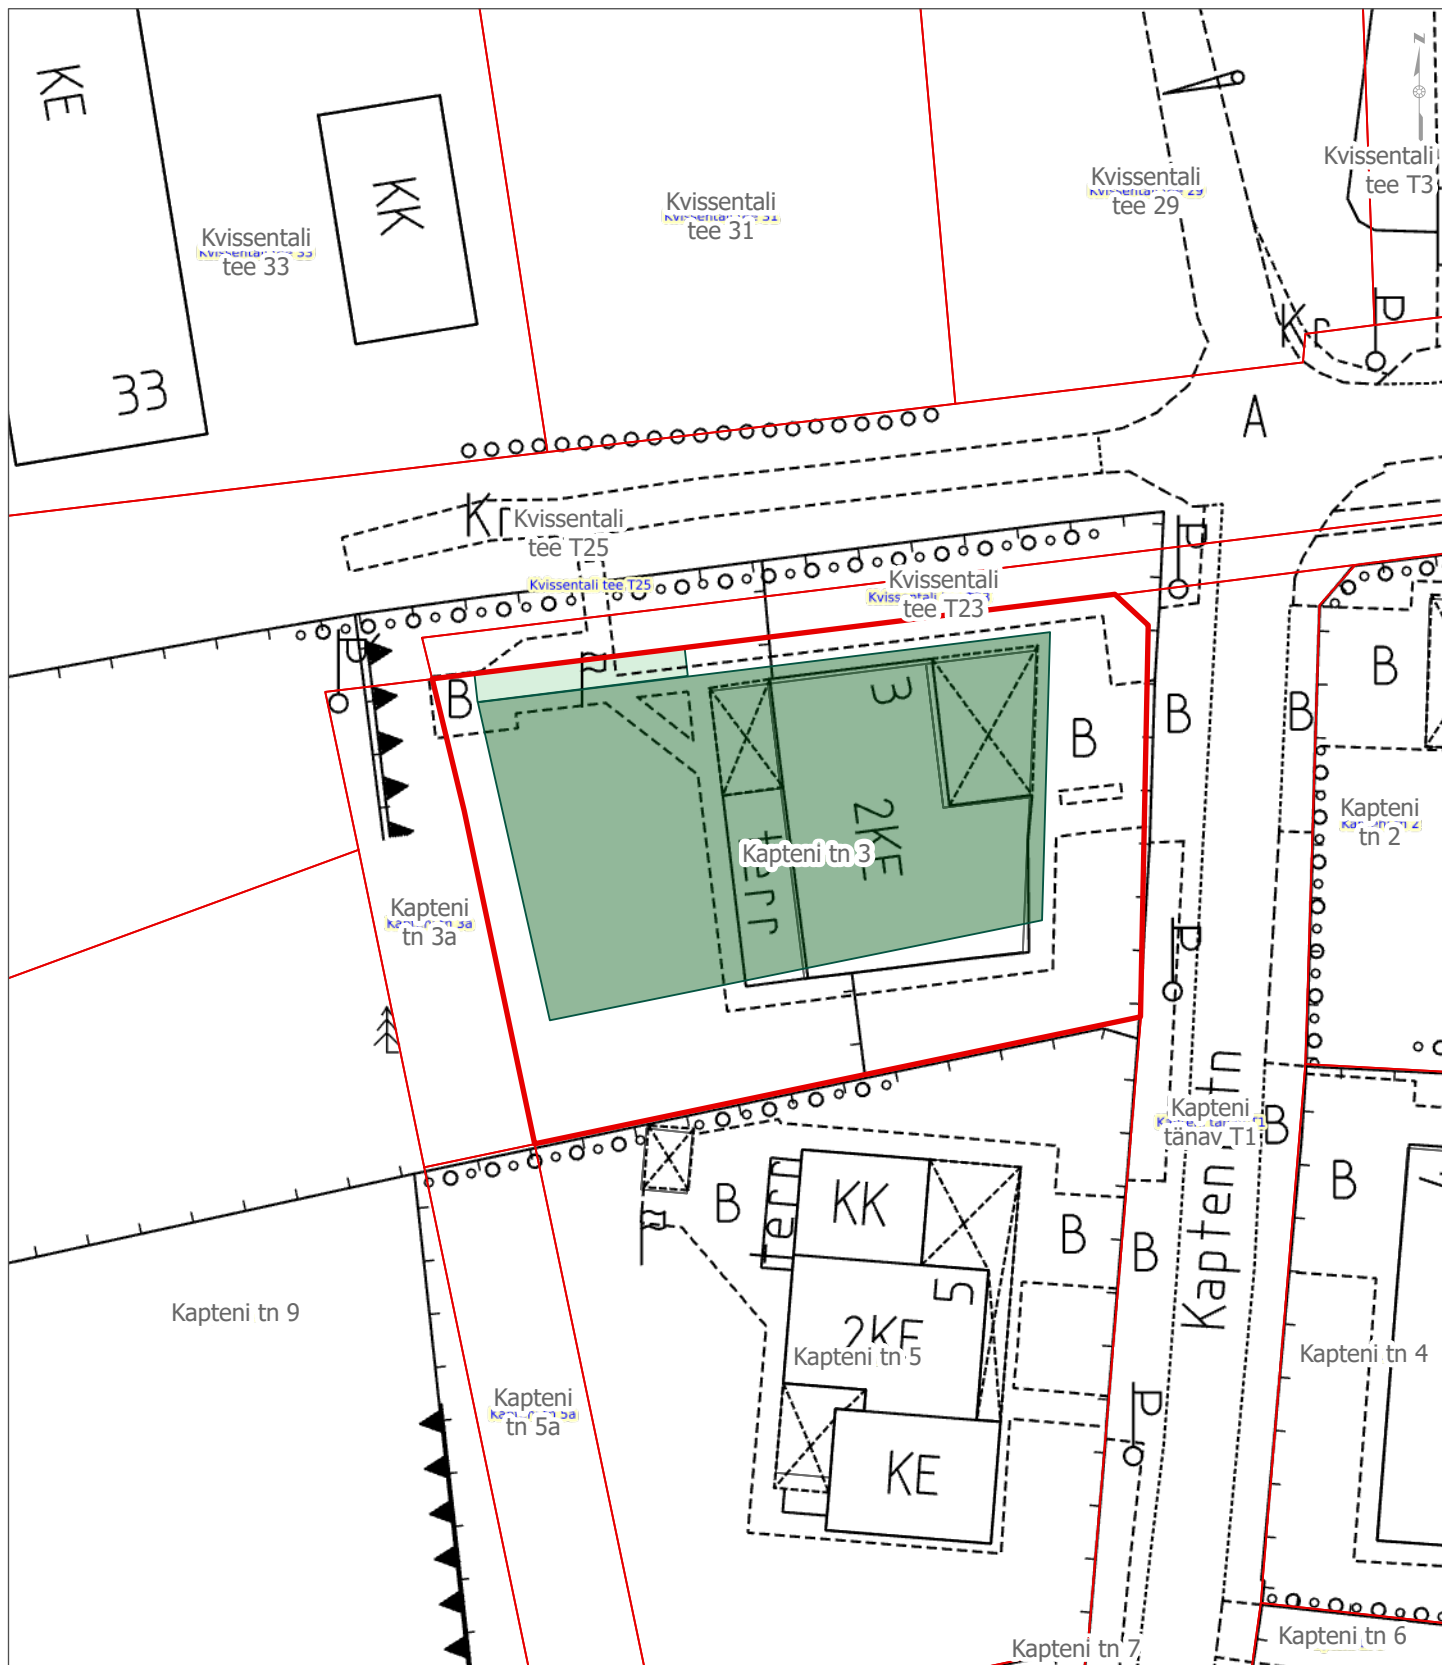

Lisa. Ehitusala skeem (PTH-26-111)

Tartu maakond, Tartu linn, Tartu linn, Kapteni tn 3 (79514:037:0067)

Leppemärgid:

- Katastriüksuse piir
- Projekteerimistingimustega suurendatav hoonestusala
- Detailplaneeringuga määratud hoonestusala
- Hooned

Koostaja:

Lauri Kiisk

Osakond:

Arhitektuuri ja ehituse osakond

Koostamise kuupäev:
14.09.2026

Möötkava: 1: 500

TARTU