


Joonis: 1

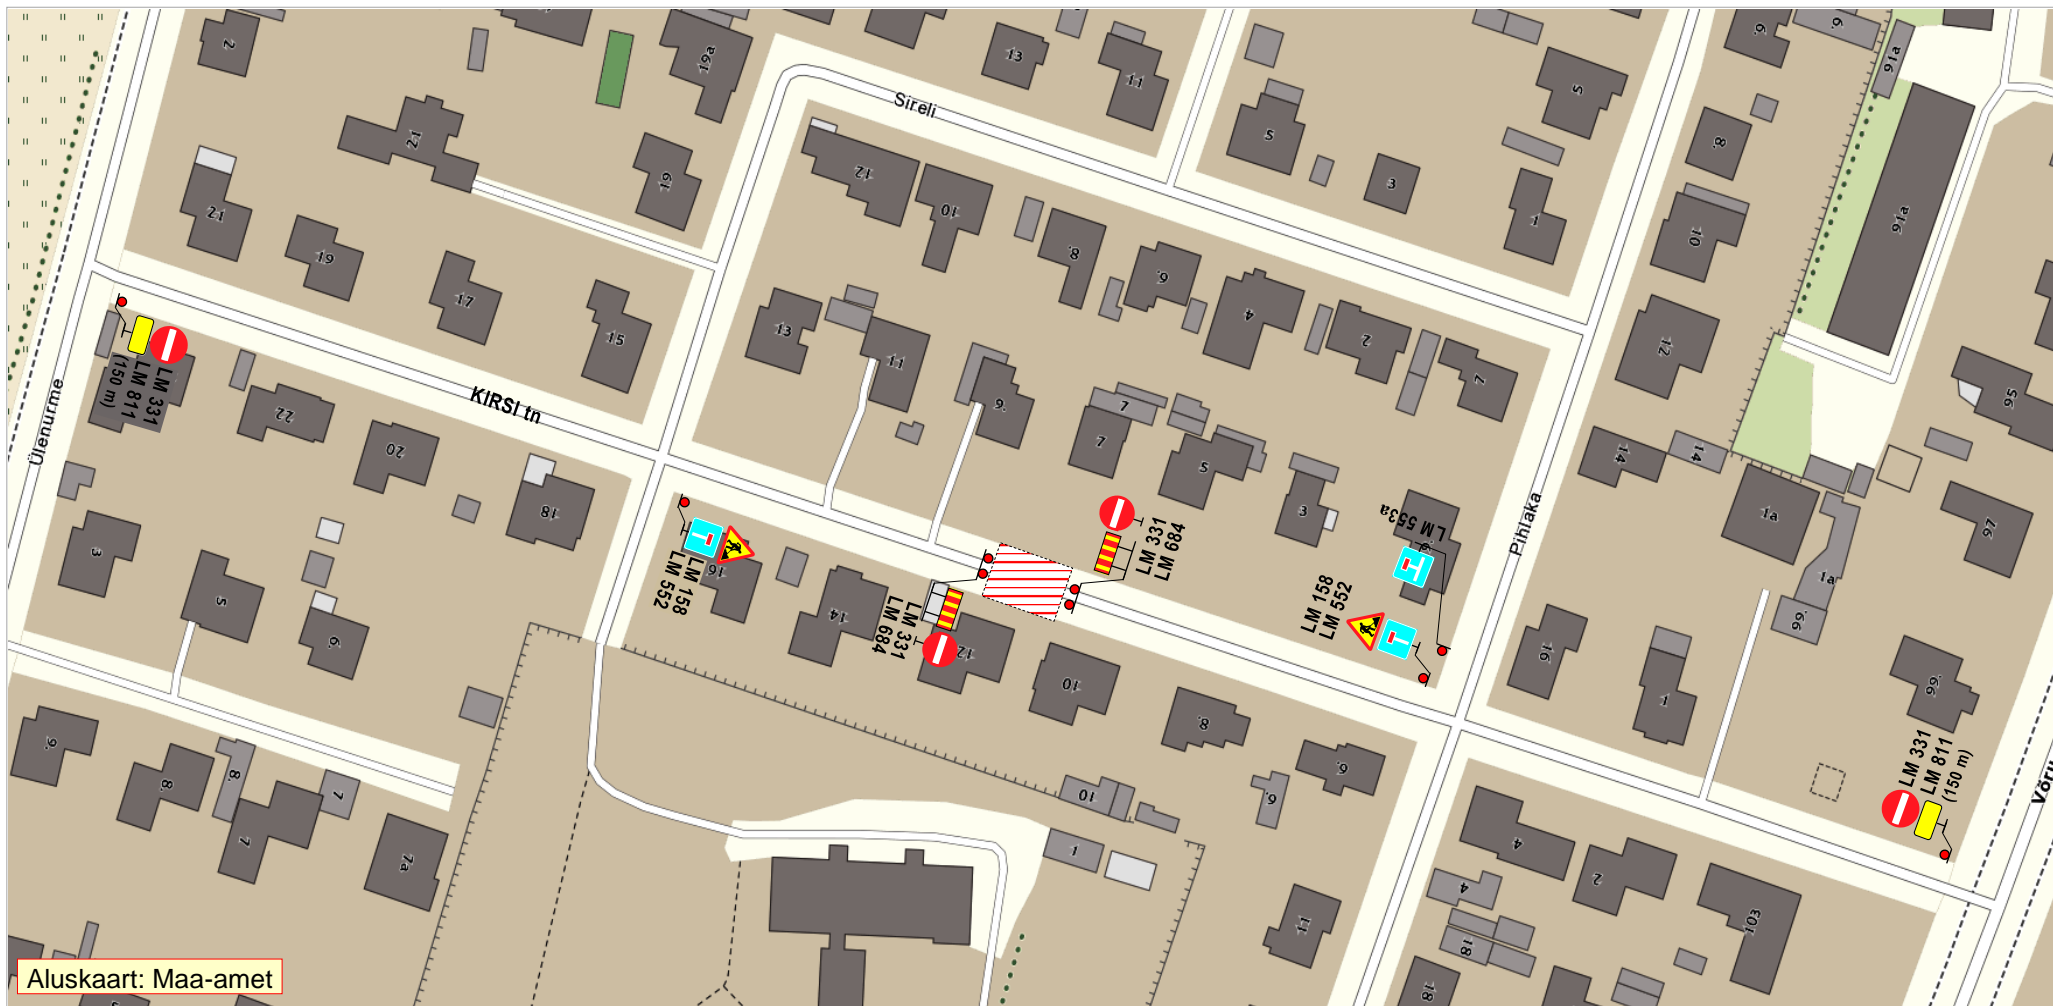

Aluskaart: Maa-amet

Märkused:

1. Tööde iseloom: **soojustorustiku ehitustööd.**
2. Jalakäijatele **tagada** ohutu **läbikäiguvõimalus** tööde alast.
3. Töid teostatakse alalise liiklusemärgi **LM 382** „Kiiruse piirangu ala **30 km/h**“ mõjualas.
4. Joonisel toodud ajutiste liikluskorraldusvahendite paigaldamisel, liikluse korraldamisel ja tööde teostamisel lähtuda majandus- ja taristuministri 13.07.2018 määrusest nr 43 “Nõuded ajutisele liikluskorraldusele”.

OÜ STOPP

Sepa 17 c, Tartu 51013
tel: 50 14 029
e-mail: stoppov@hot.ee

MTR nr: ELK000059



LIIKLUSKORRALDUSE PROJEKT

Tööde teostamise koht:

Kirsi tn, Kirsi tn 7 ees, Tartu linn.

Koostas:

M. Loost Kutsetunnistus nr: 131254

Töid teostab:

OÜ Giga Ehitus, Valguse tee 4, Lohkva, Luunja vald, Tartu mk.

Tööde algus:

25.10.21.a. kell: 8.15

Tööde lõpp:

28.10.21.a.

Ohutute liiklustingimuste tagamise eest tööpiirkonnas vastutab: **MARGUS VARES**

tel: 51 37 57 8

kuup:

allkiri: