


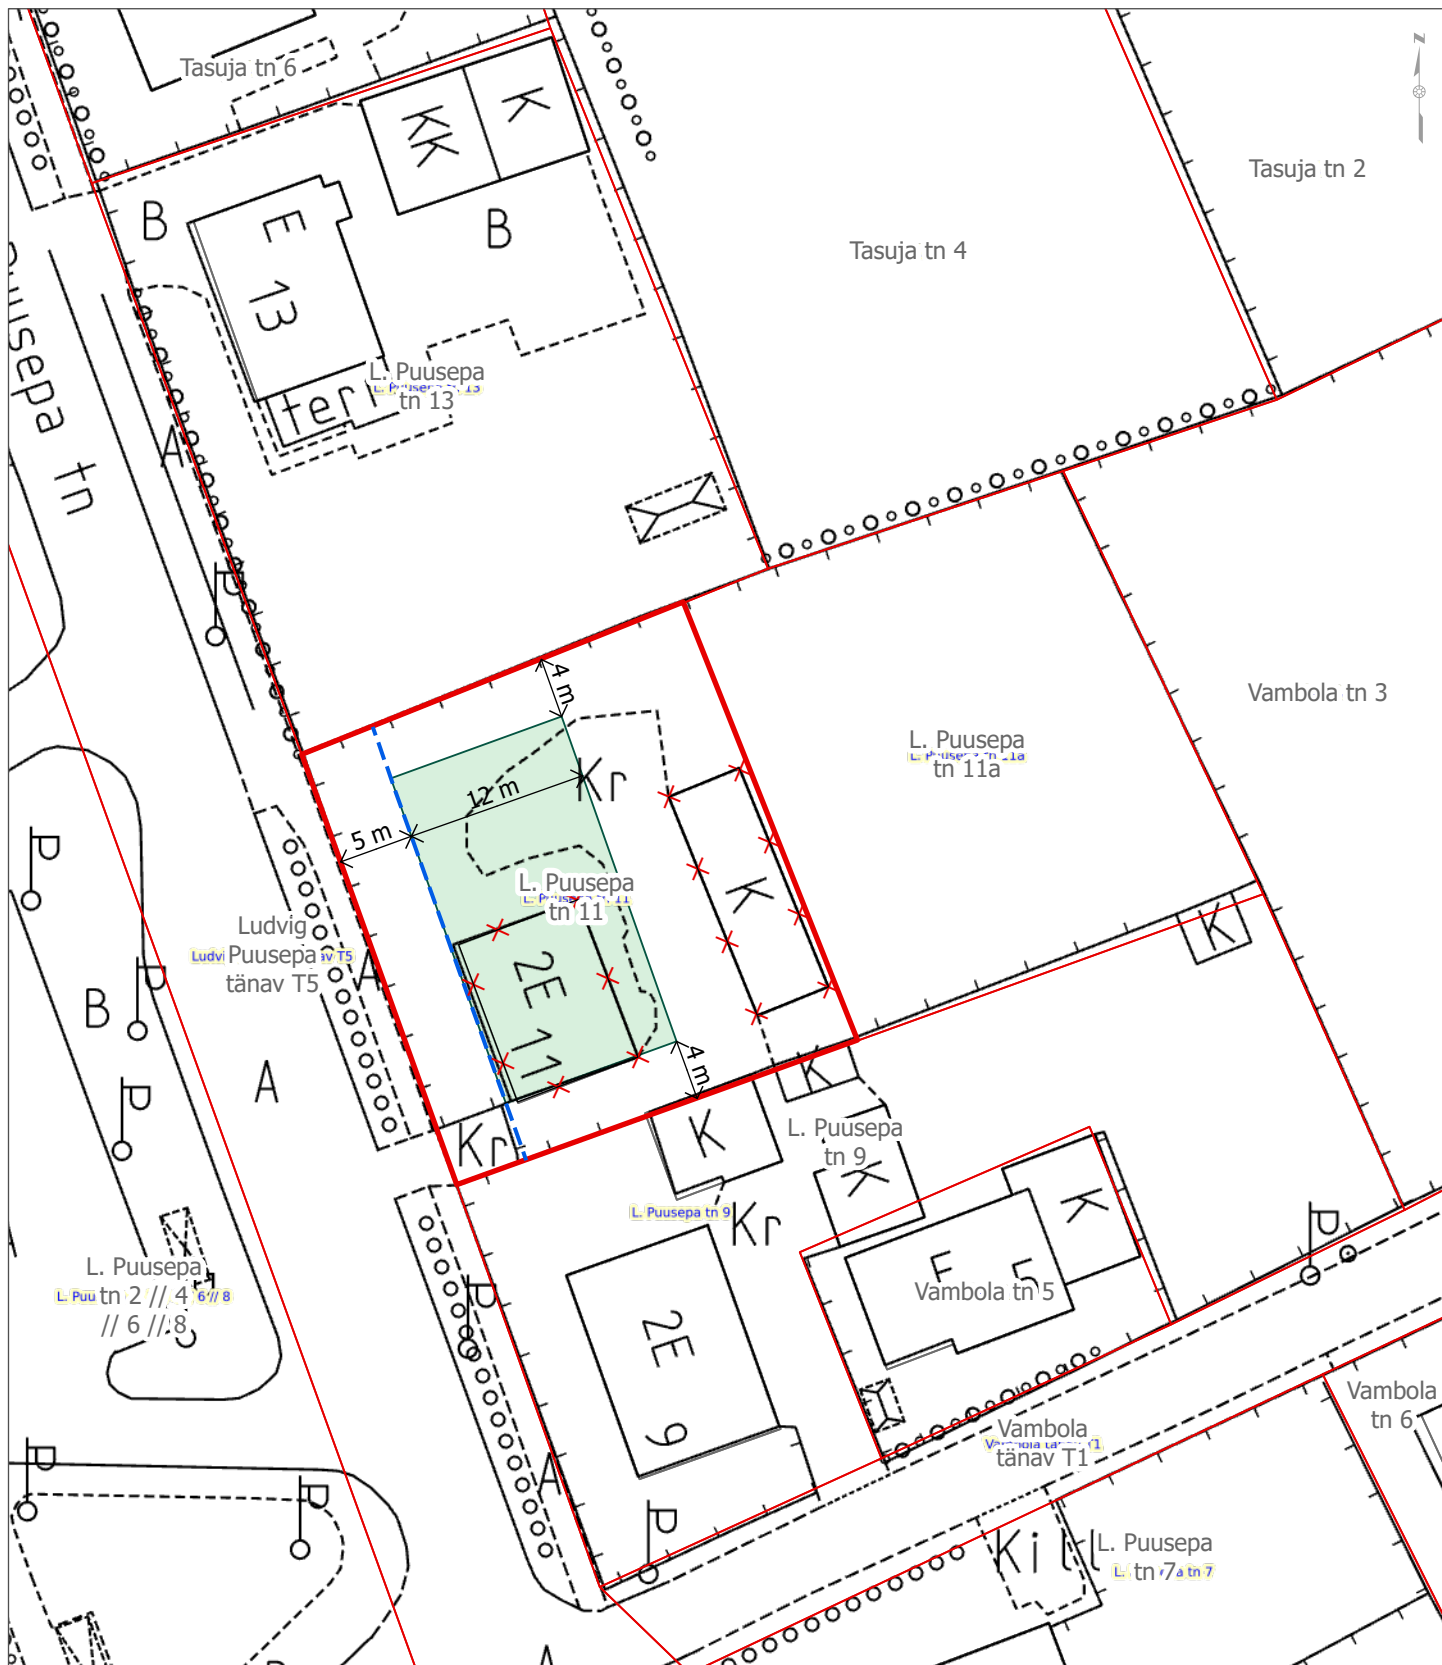

Lisa. Ehitusala skeem (PTH-26-120)

Tartu maakond, Tartu linn, Tartu linn, L. Puusepa tn 11 (79301:001:1887)

Leppemärgid:

- Katastriüksuse piir
- Ehitusala
- Ehitusjoon
- X Lammutatav hoone
- Hooned

Koostaja:

Lauri Kiisk

Osakond:

Arhitektuuri ja ehituse osakond

Koostamise kuupäev:
17.09.2026

Möötkava: 1: 500

TARTU