


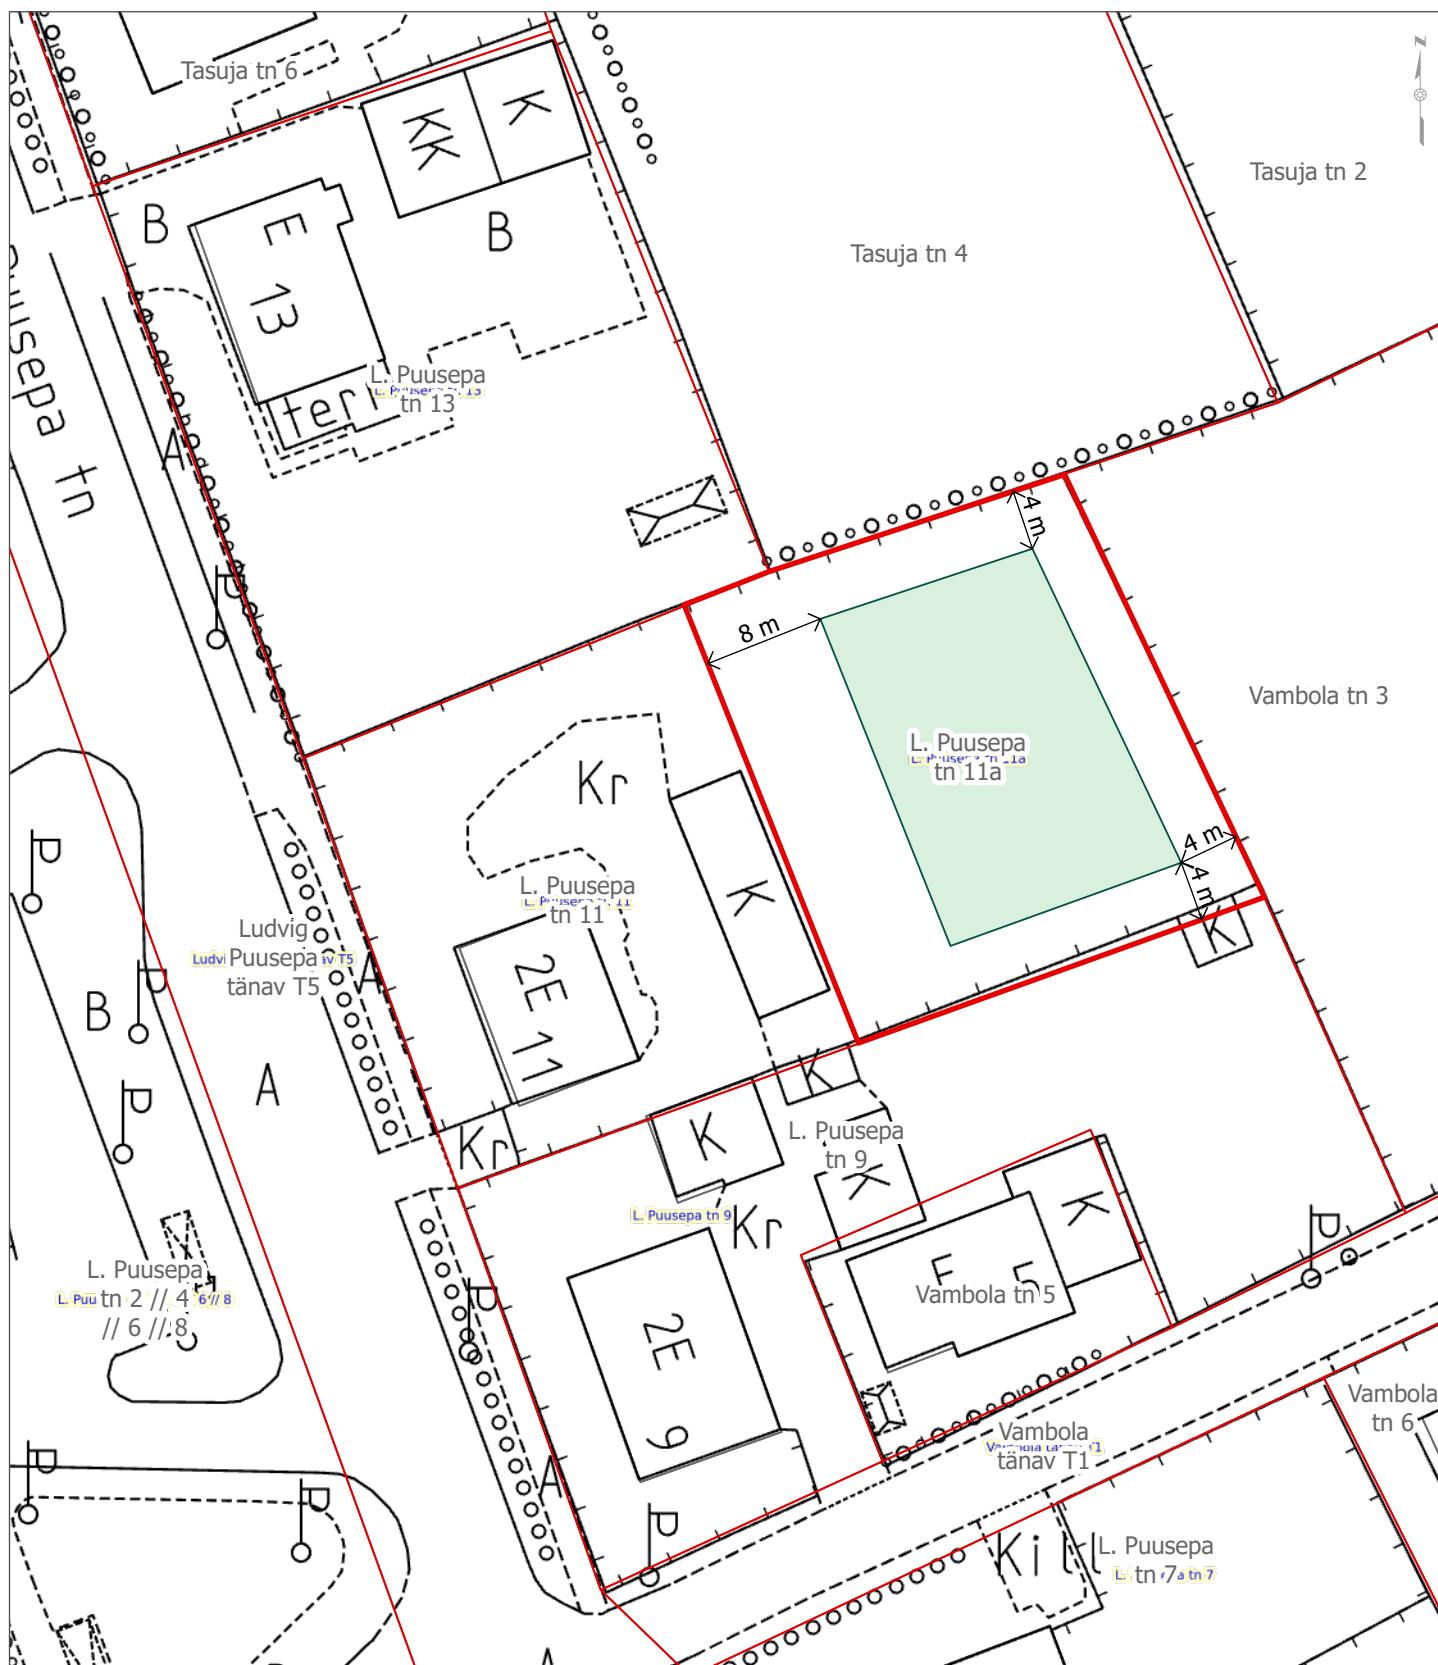

Lisa. Ehitusala skeem (PTH-26-119)

Tartu maakond, Tartu linn, Tartu linn, L. Puusepa tn 11a (79301:001:1888)

Leppemärgid:

- Katastriüksuse piir
- Ehitusala
- Hooned

Koostaja:

Lauri Kiisk

Osakond:

Arhitektuuri ja ehituse osakond

Koostamise kuupäev:
17.09.2026

Möötkava: 1: 500

TARTU