
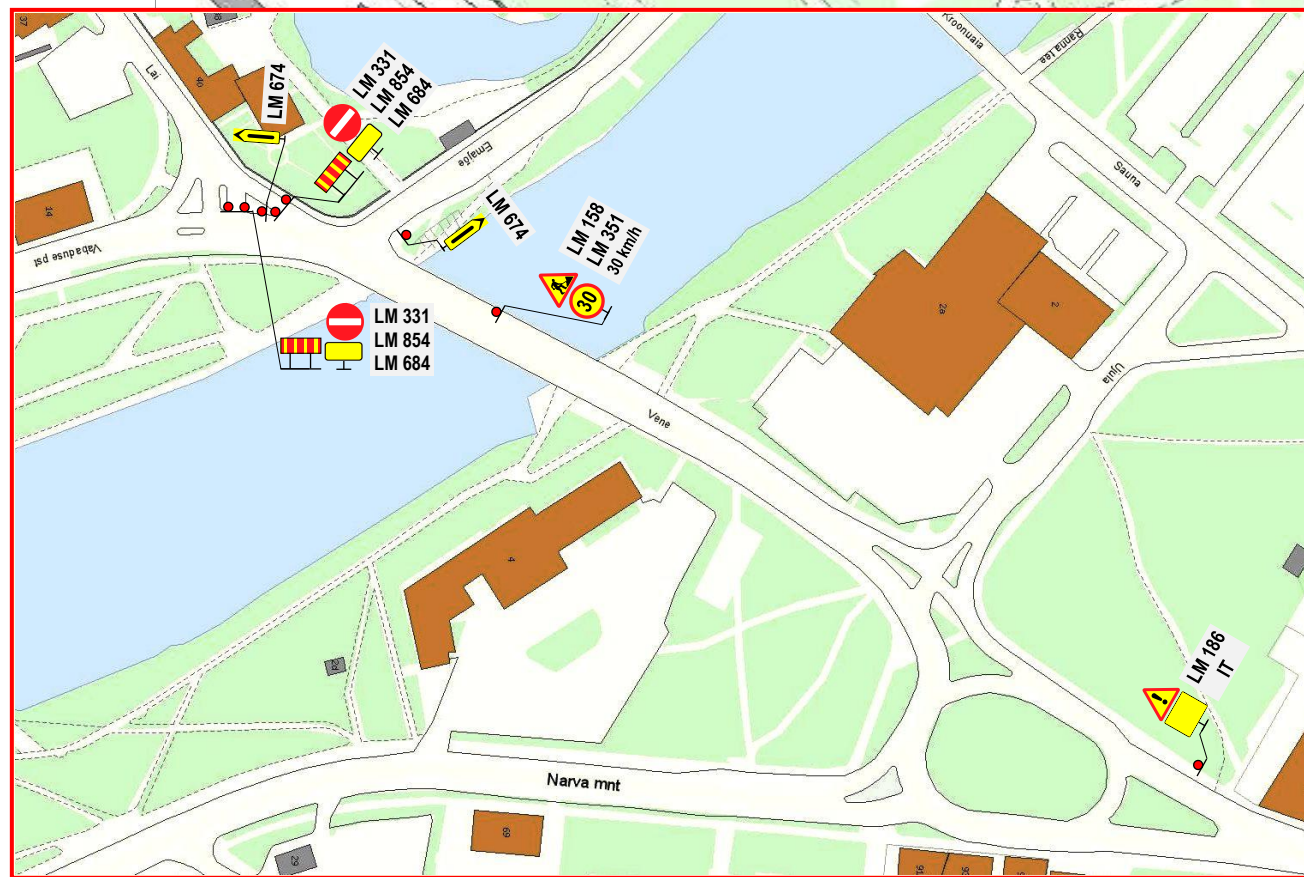


Joonis: 1

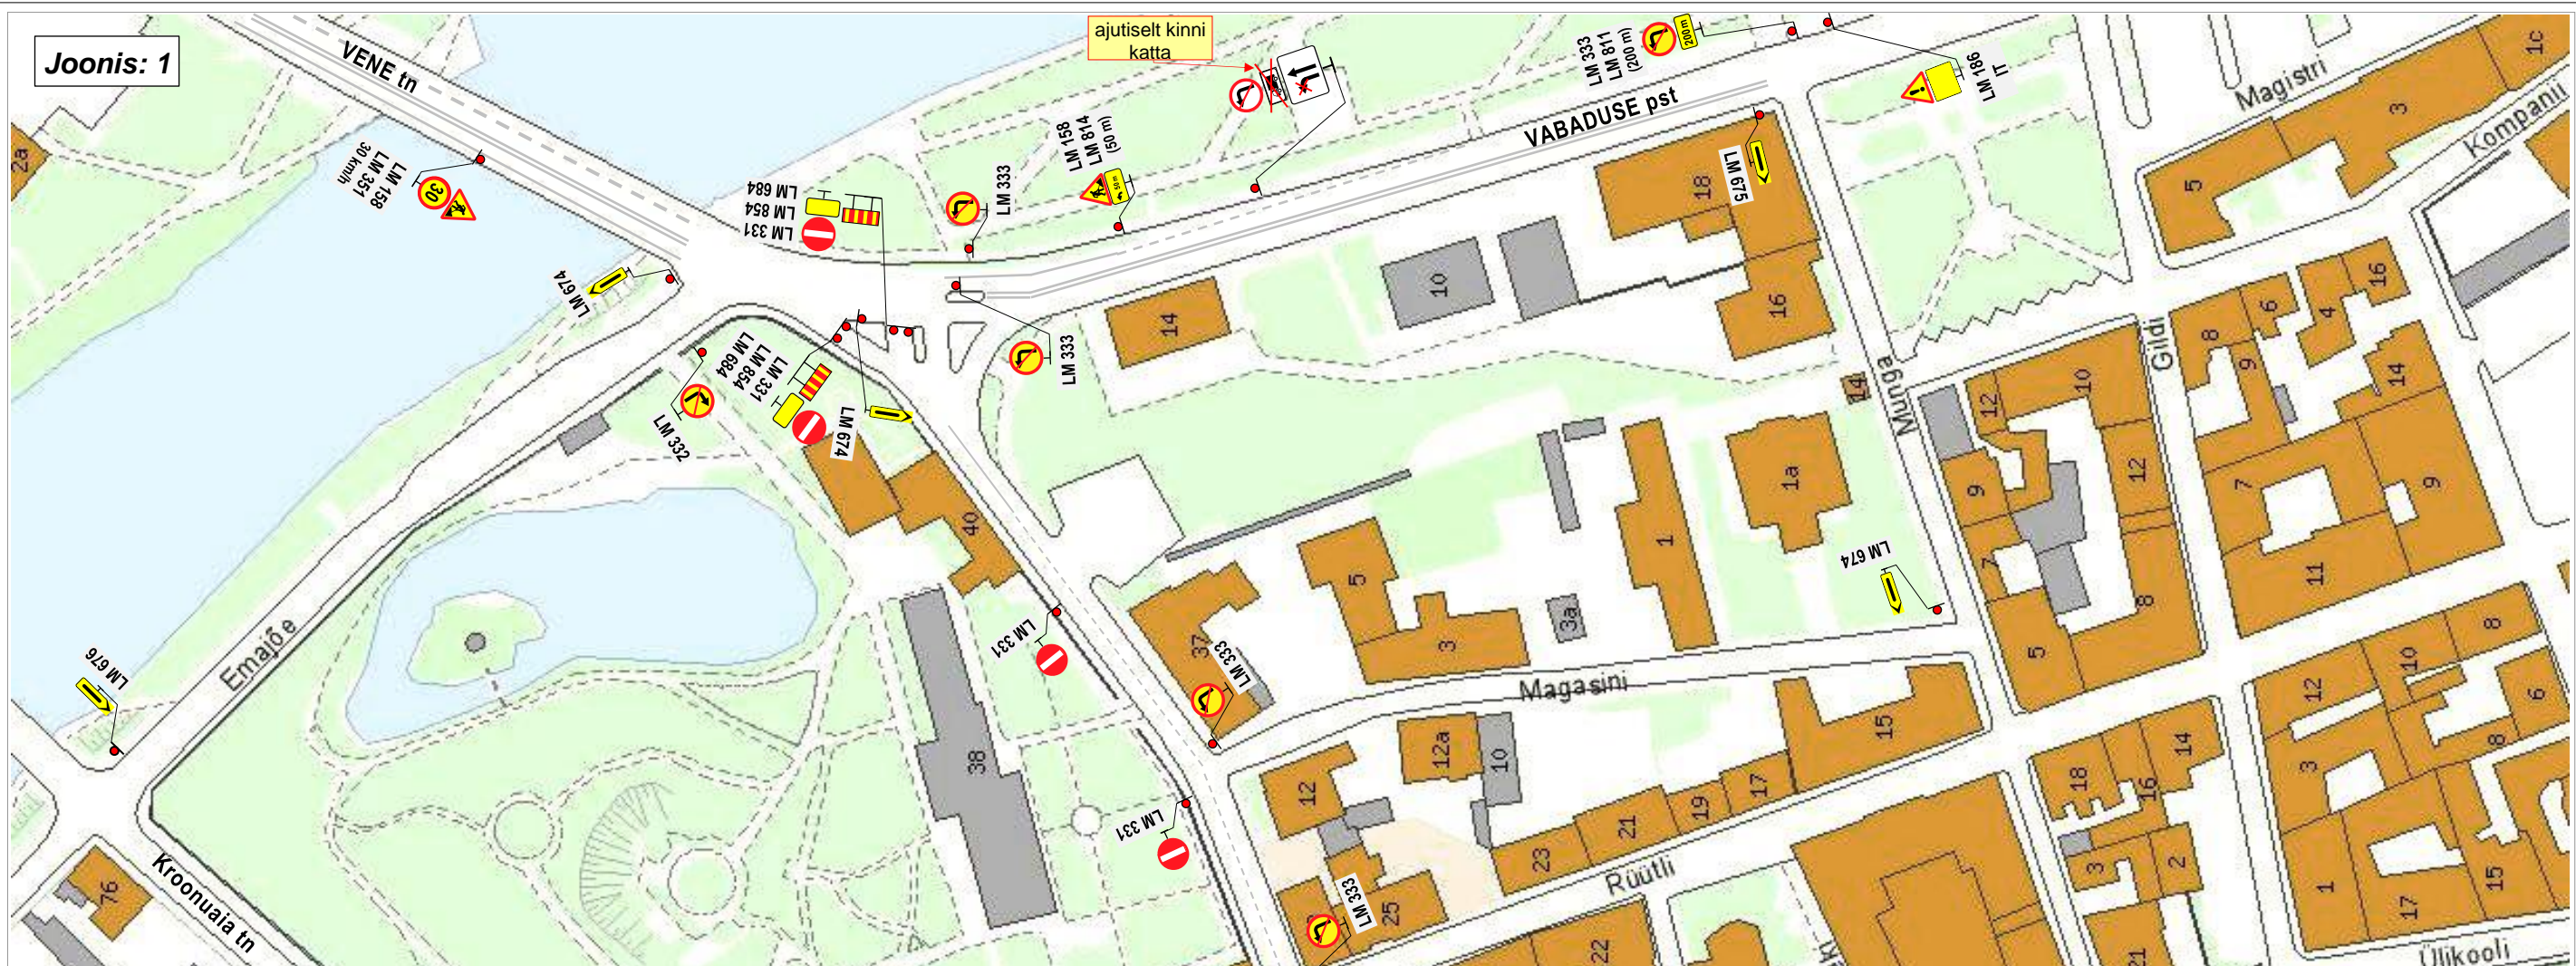

**Märkused:**

1. Tööde iseloom: **soojustorustiku ehitustööd.**
2. Infotahvilil (IT) kirje: „Lai tn **suletud**“.
3. Liiklusmärgil **LM 854** kirje: „21. – 23.05.22.a.“.
4. Joonisel toodud ajutiste liikluskorraldusvahendite paigaldamisel, liikluse korraldamisel ja tööde teostamisel lähtuda majandus- ja taristuministri 13.07.2018 määrusest nr 43 "Nõuded ajutisele liikluskorraldusele".

**OÜ STOPP**

Sepa 17 c, Tartu 51013  
 Tel: 50 14 029  
 E-mail: [stoppov@hot.ee](mailto:stoppov@hot.ee)  
 Majandustegevusteade nr:  
 ELK000059




**LIIKLUSKORRALDUSE PROJEKT**

**Tööde teostamise koht:**  
 Lai tn, Lai tn 15 juures, Tartu linn.

|   |   |
|---|---|
| <b>Koostas:</b> M. Loost  | Kutsetunnistus nr: 131254                                     |
| <b>Töid teostab:</b>  | OÜ Giga Ehitus, Valguse tee 4, Lohkva, Luunja vald, Tartu mk. |
| <b>Tööde algus:</b> 21.05.22.a. kell: 8.15  | <b>Tööde lõpp:</b> 23.05.22.a.                                |
| <b>Ohutute liiklustingimuste tagamise eest tööpiirkonnas vastutab: MARGUS VARES</b> |   |
| <b>tel:</b> +372 513 7578   | <b>kuup:</b>  |
|   | <b>allkiri:</b>   |



Joonis: 2

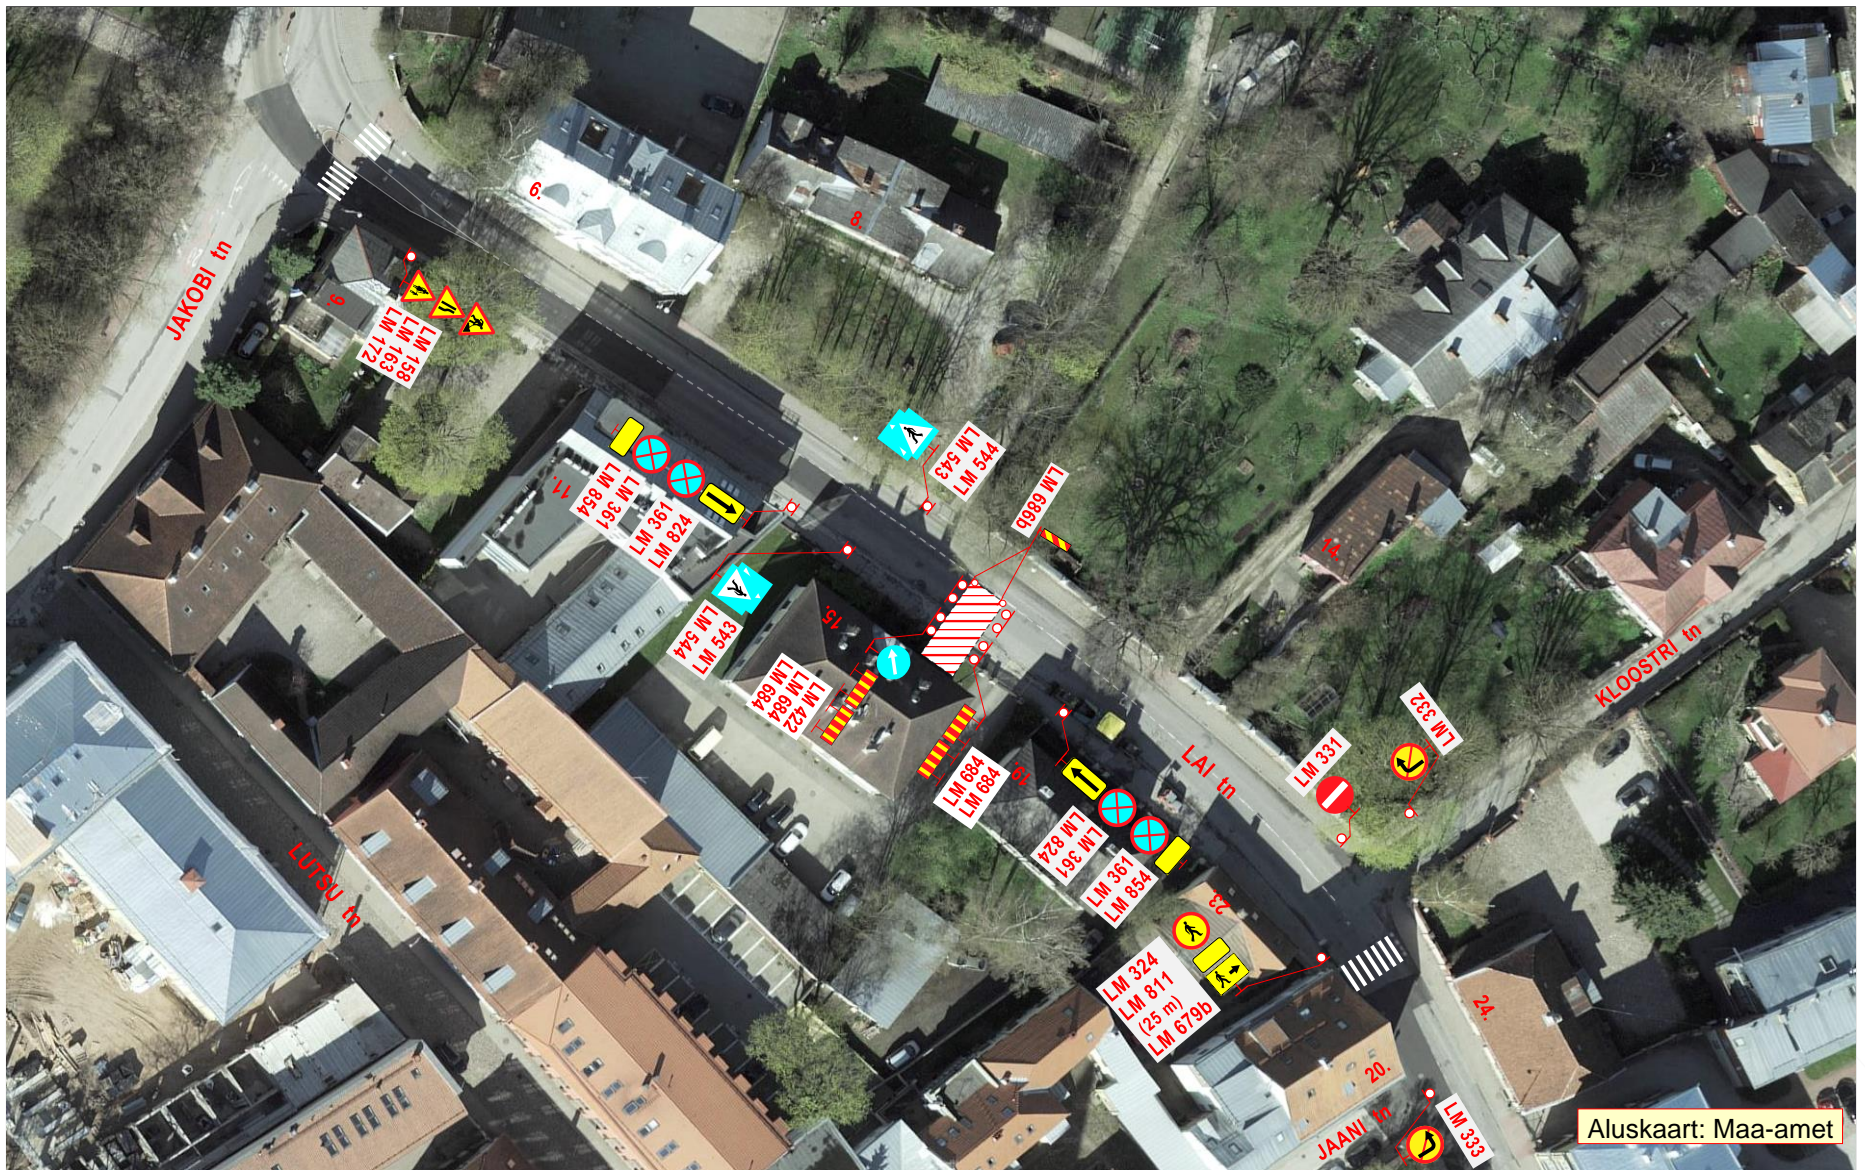

**Märkused:**

1. Tööde iseloom: **soojustorustiku ehitustööd.**
2. Sõidukitele tagatakse möödasõiduvõimalus tööde alast laiusega **vähemalt 3,0 m.**
3. Töid teostatakse alalise liiklusemärgi **LM 351 „Suurim kiirus, 40 km/h“** mõjupiirkonnas.
4. Joonisel toodud ajutiste liikluskorraldusvahendite paigaldamisel, liikluse korraldamisel ja tööde teostamisel lähtuda majandus- ja taristuministri 13.07.2018 määrusest nr 43 "Nõuded ajutisele liikluskorraldusele".

**OÜ STOPP**

Sepa 17 c, Tartu 51013  
tel: 50 14 029  
e-mail: [stoppov@hotmail.ee](mailto:stoppov@hotmail.ee)  
MTR nr: ELK000059



**LIIKLUSKORRALDUSE PROJEKT**

**Tööde teostamise koht:**

Lai tn, Lai tn 15 juures, Tartu linn.

**Koostas:**

M. Loost Kutsetunnistus nr: 131254

**Töid teostab:**

OÜ Giga Ehitus, Valguse tee 4, Lohkva, Luunja vald, Tartu mk.

**Tööde algus:**

21.05.22.a. kell: 8.15

**Tööde lõpp:**

23.05.22.a.

**Ohutute liiklustingimuste tagamise eest tööpiirkonnas vastutab: MARGUS VARES**


tel: +372 513 7578

kuup:

allkiri:



Joonis: 3

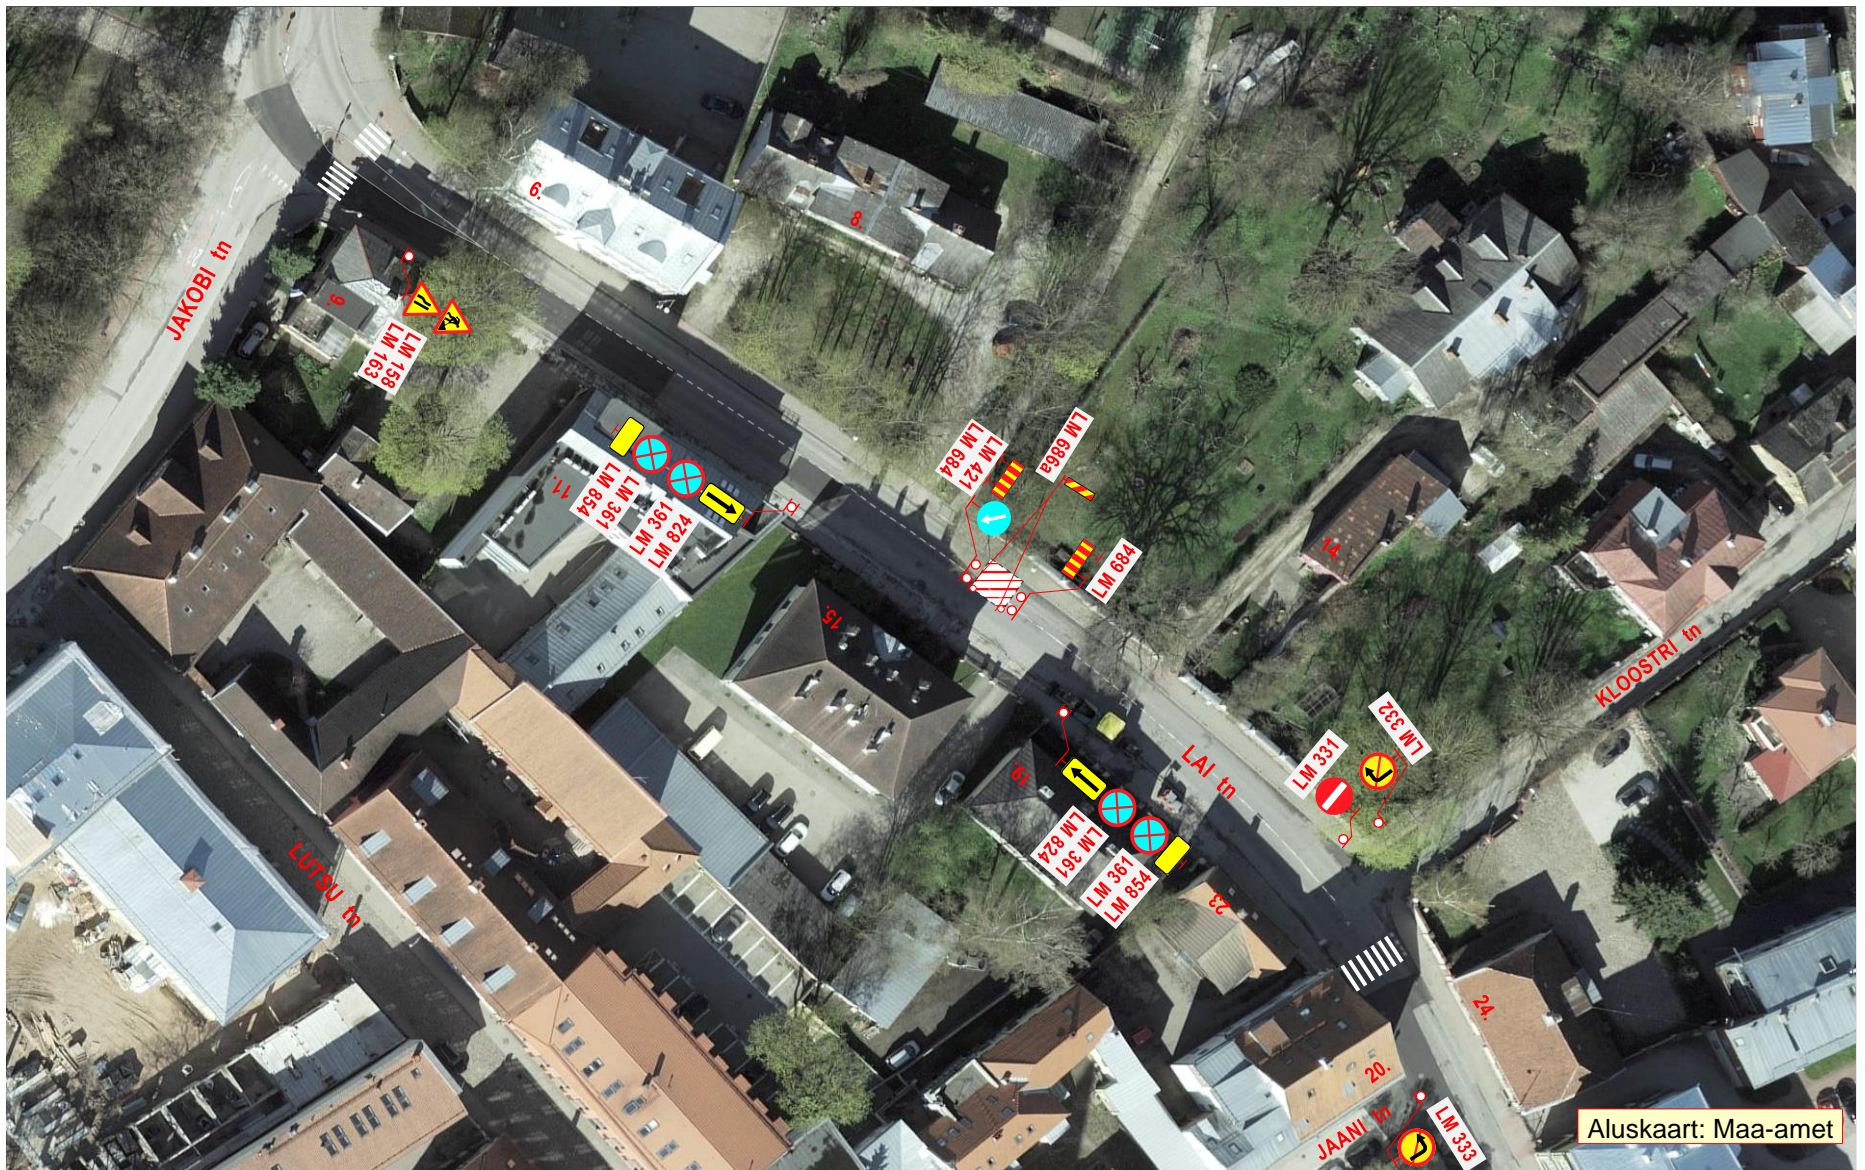

**Märkused:**

1. Tööde iseloom: **soojustorustiku ehitustööd.**
2. Sõidukitele tagatakse möödasõiduvõimalus tööde alast laiuusega vähemalt 3,0 m.
3. Töid teostatakse alalise liiklusmärgi **LM 351 „Suurim kiirus, 40 km/h“** mõjupiirkonnas.
4. Joonisel toodud ajutiste liikluskorraldusvahendite paigaldamisel, liikluse korraldamisel ja tööde teostamisel lähtuda majandus- ja taristuministri 13.07.2018 määrusest nr 43 "Nõuded ajutisele liikluskorraldusele".

**OÜ STOPP**

Sepa 17 c, Tartu 51013  
tel: 50 14 029  
e-mail: [stoppov@hotmail.ee](mailto:stoppov@hotmail.ee)  
MTR nr: ELK000059



**LIIKLUSKORRALDUSE PROJEKT**

**Tööde teostamise koht:**

Lai tn, Lai tn 15 juures, Tartu linn.

**Koostas:**

M. Loost Kutsetunnistus nr: 131254

**Töid teostab:**

OÜ Giga Ehitus, Valguse tee 4, Lohkva, Luunja vald, Tartu mk.

**Tööde algus:**

21.05.22.a. kell: 8.15

**Tööde lõpp:**

23.05.22.a.

**Ohutute liiklustingimuste tagamise eest tööpiirkonnas vastutab: MARGUS VARES**

tel: +372 513 7578

kuup:

allkiri: