


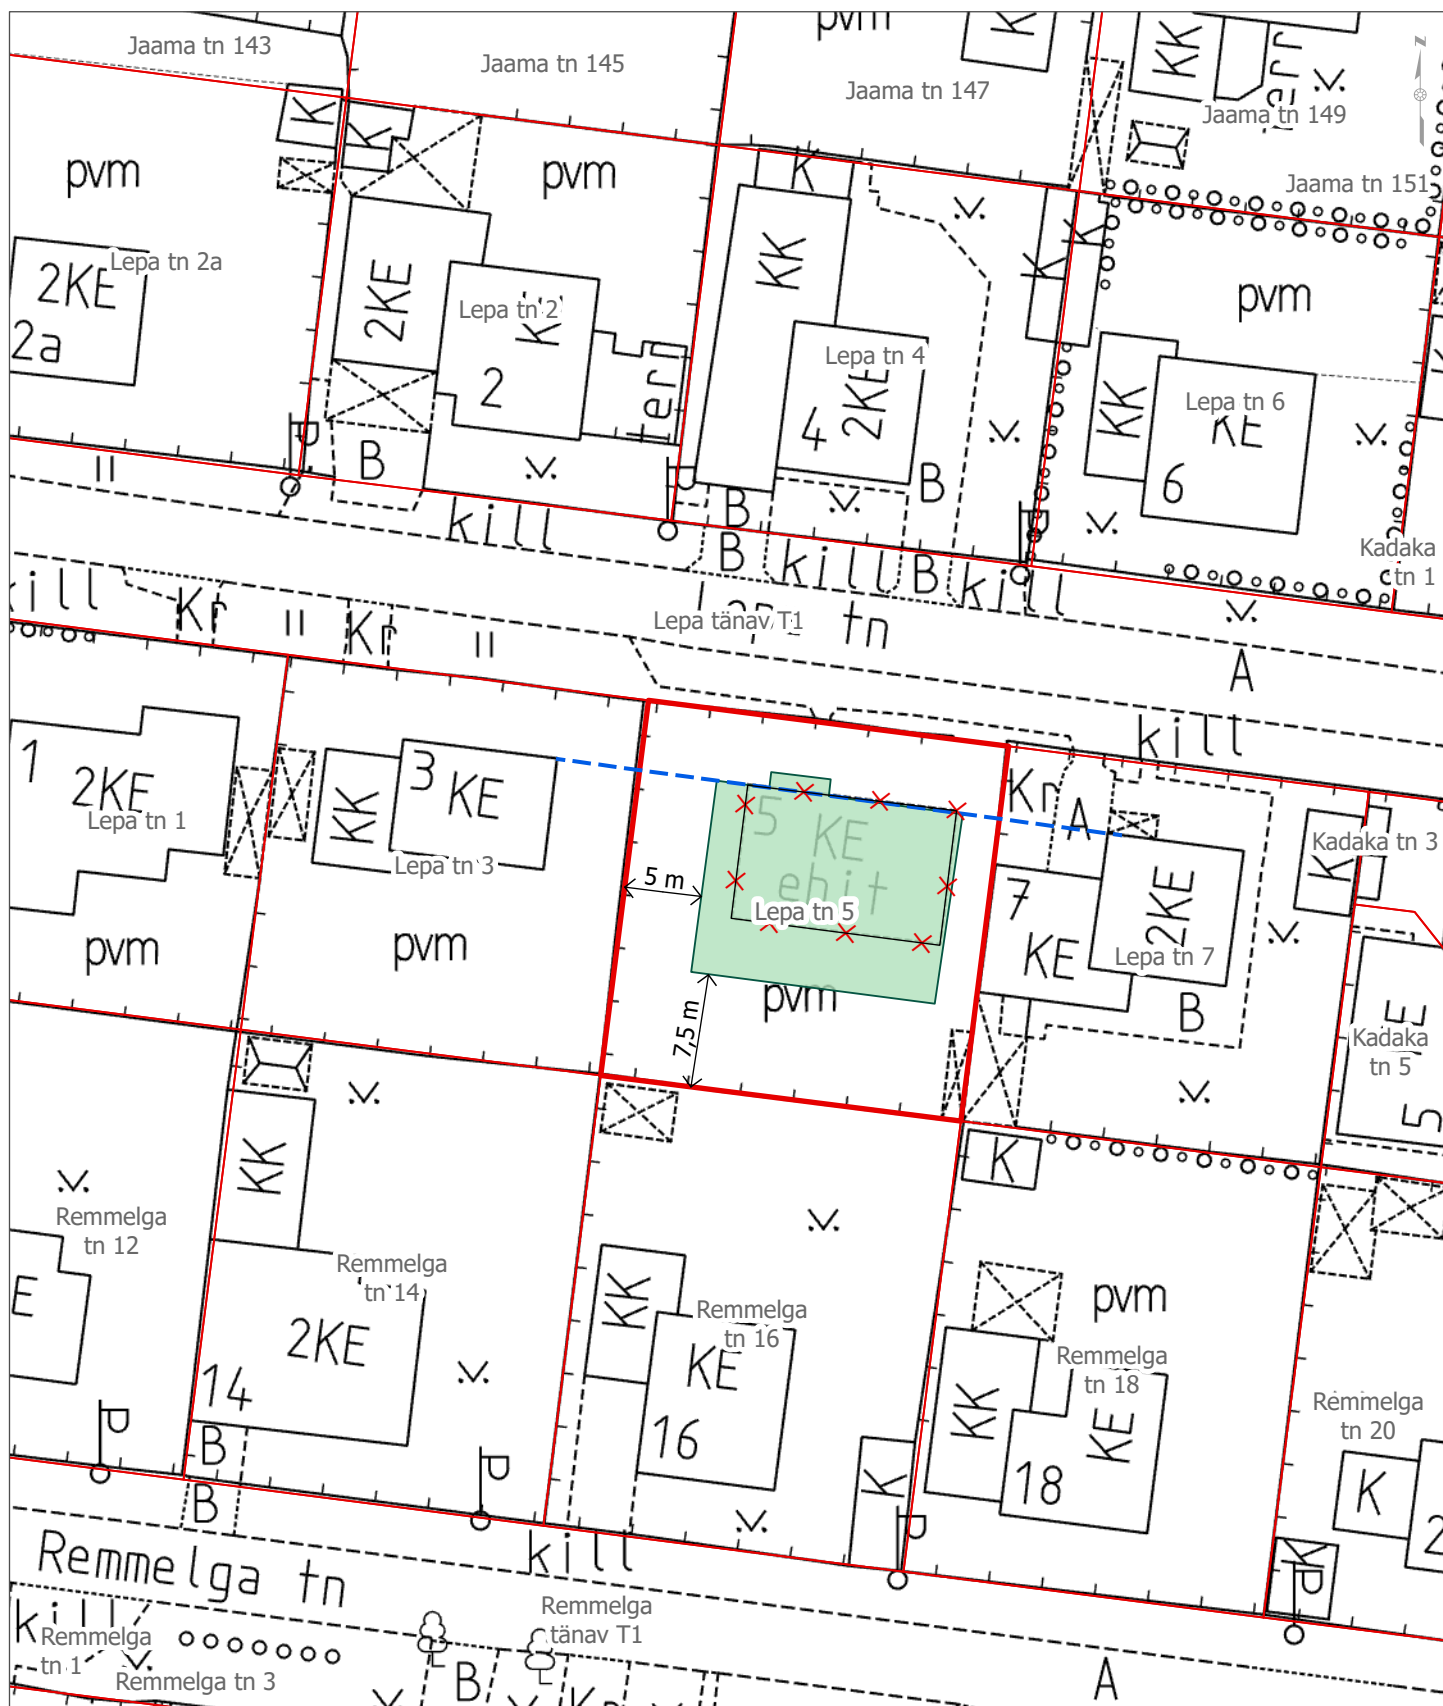

Lisa. Ehitusala skeem (PTH-26-113)

Tartu maakond, Tartu linn, Tartu linn, Lepa tn 5 (79516:033:0001)

Leppemärgid:

- Katastriüksuse piir
- Lammutatav hoone
- Tinglik ehitusala
- Väljakujunenud ehitusjoon

Koostaja:

Margit Savisaar

Osakond:

Arhitektuuri ja ehituse osakond

Koostamise kuupäev:
23.09.2026

Möötkava: 1: 500

TARTU