


Joonis: 1

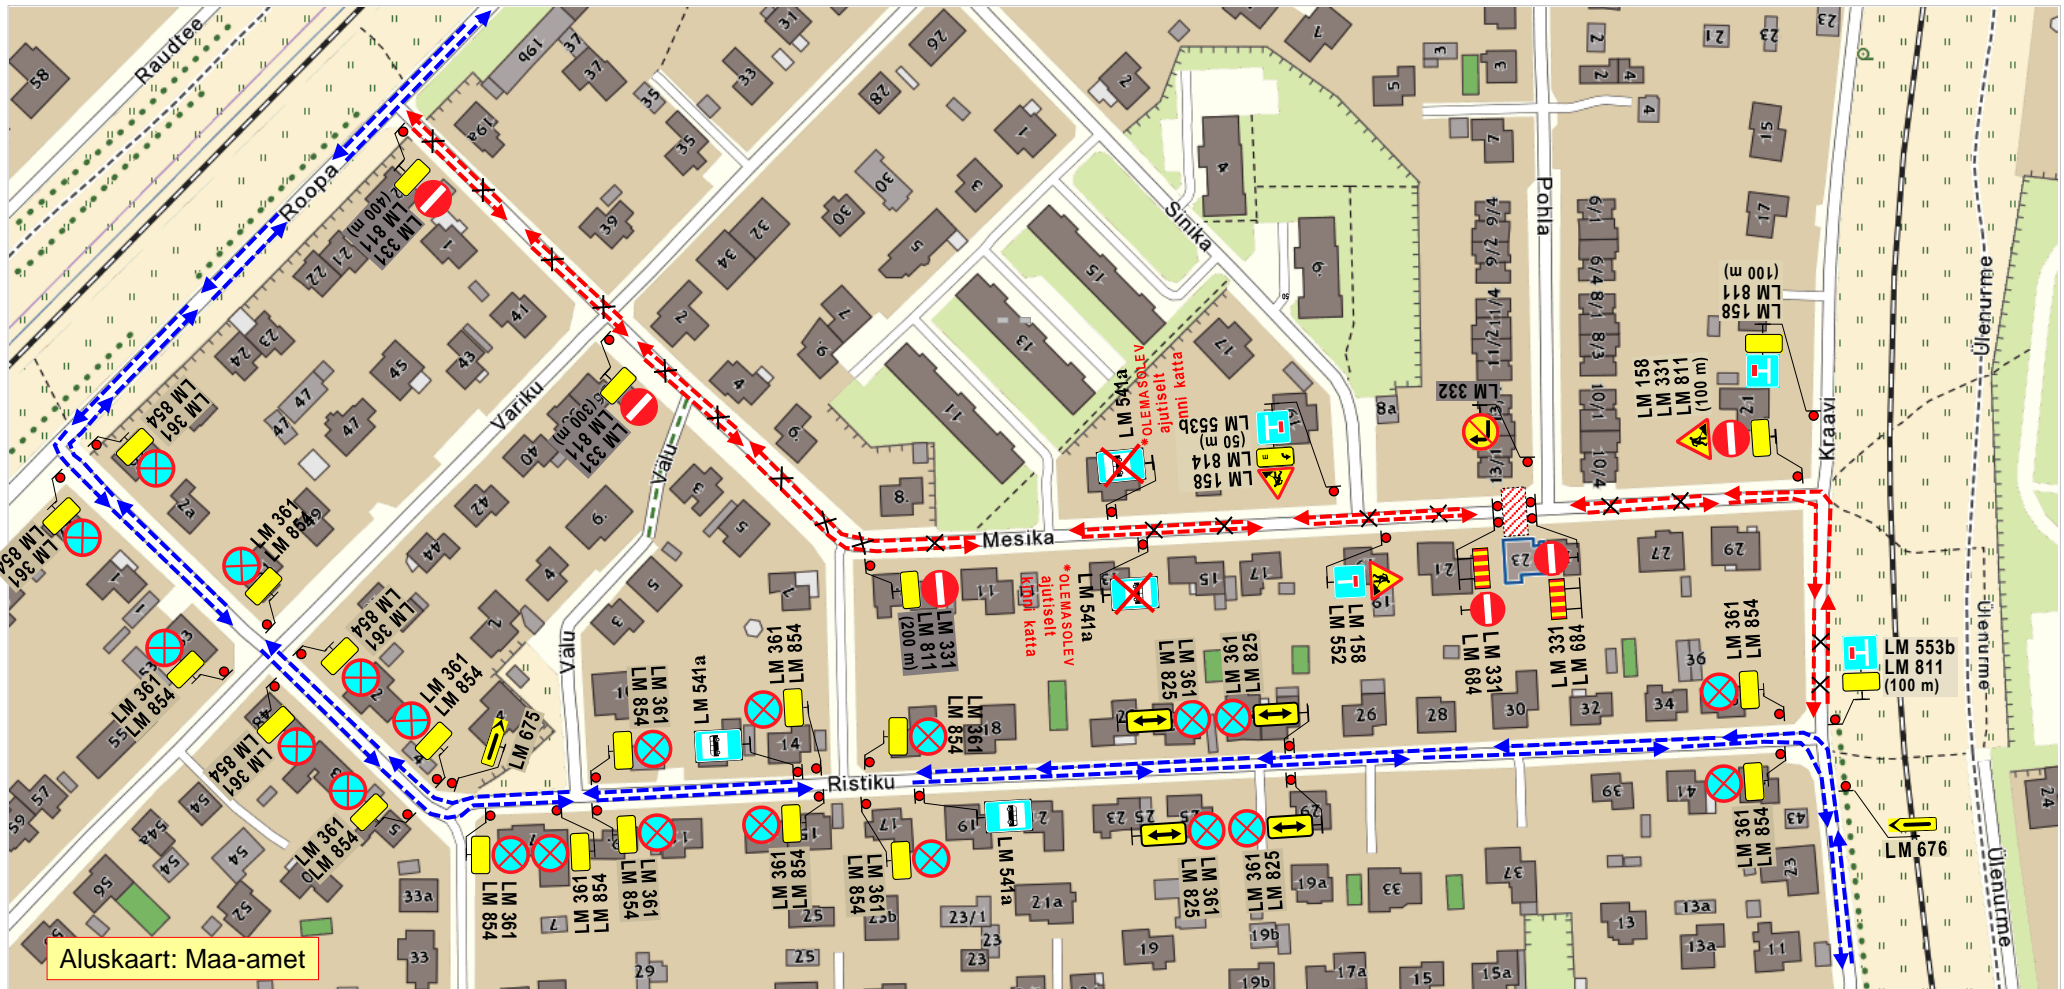

Märkused:

1. bussi nr 8 ajutine marsruut.
 bussi nr 8 poolt ajutiselt mitteläbitav marsruut.
2. Töid teostatakse liikluse piirangu ala, 30 km/h" mõjualas.
3. Joonisel toodud ajutiste liikluskorraldusvahendite paigaldamisel, liikluse korraldamisel ja tööde teostamisel lähtuda majandus- ja taristuministri 13.07.2018 määrusest nr 43 "Nõuded ajutisele liikluskorraldusele".

OÜ STOPP

Sepa 17 c, Tartu 51013
 tel: 50 14 029
 e-mail: stoppoy@hotmail.ee



MTR nr: ELK000059

LIIKLUSKORRALDUSE PROJEKT

Tööde teostamise koht:

Mesika tn, Mesika tn 23 ees, Tartu linn.

Koostas:

M. Loost Kutsetunnistus nr: 131254

Töid teostab:

OÜ Giga Ehitus, Valguse tee 4, Lohkva, Luunja vald, Tartu mk.

Tööde algus:

21.10.21.a. kell: 8.15

Tööde lõpp:

25.10.18.a.

Liiklusohutuse ja antud projektiga kehtestatud liikluskorraldusnõuete eest vastutav isik:

MARGUS VARES

tel: 51 37 57 8

kuup:

allkiri: