


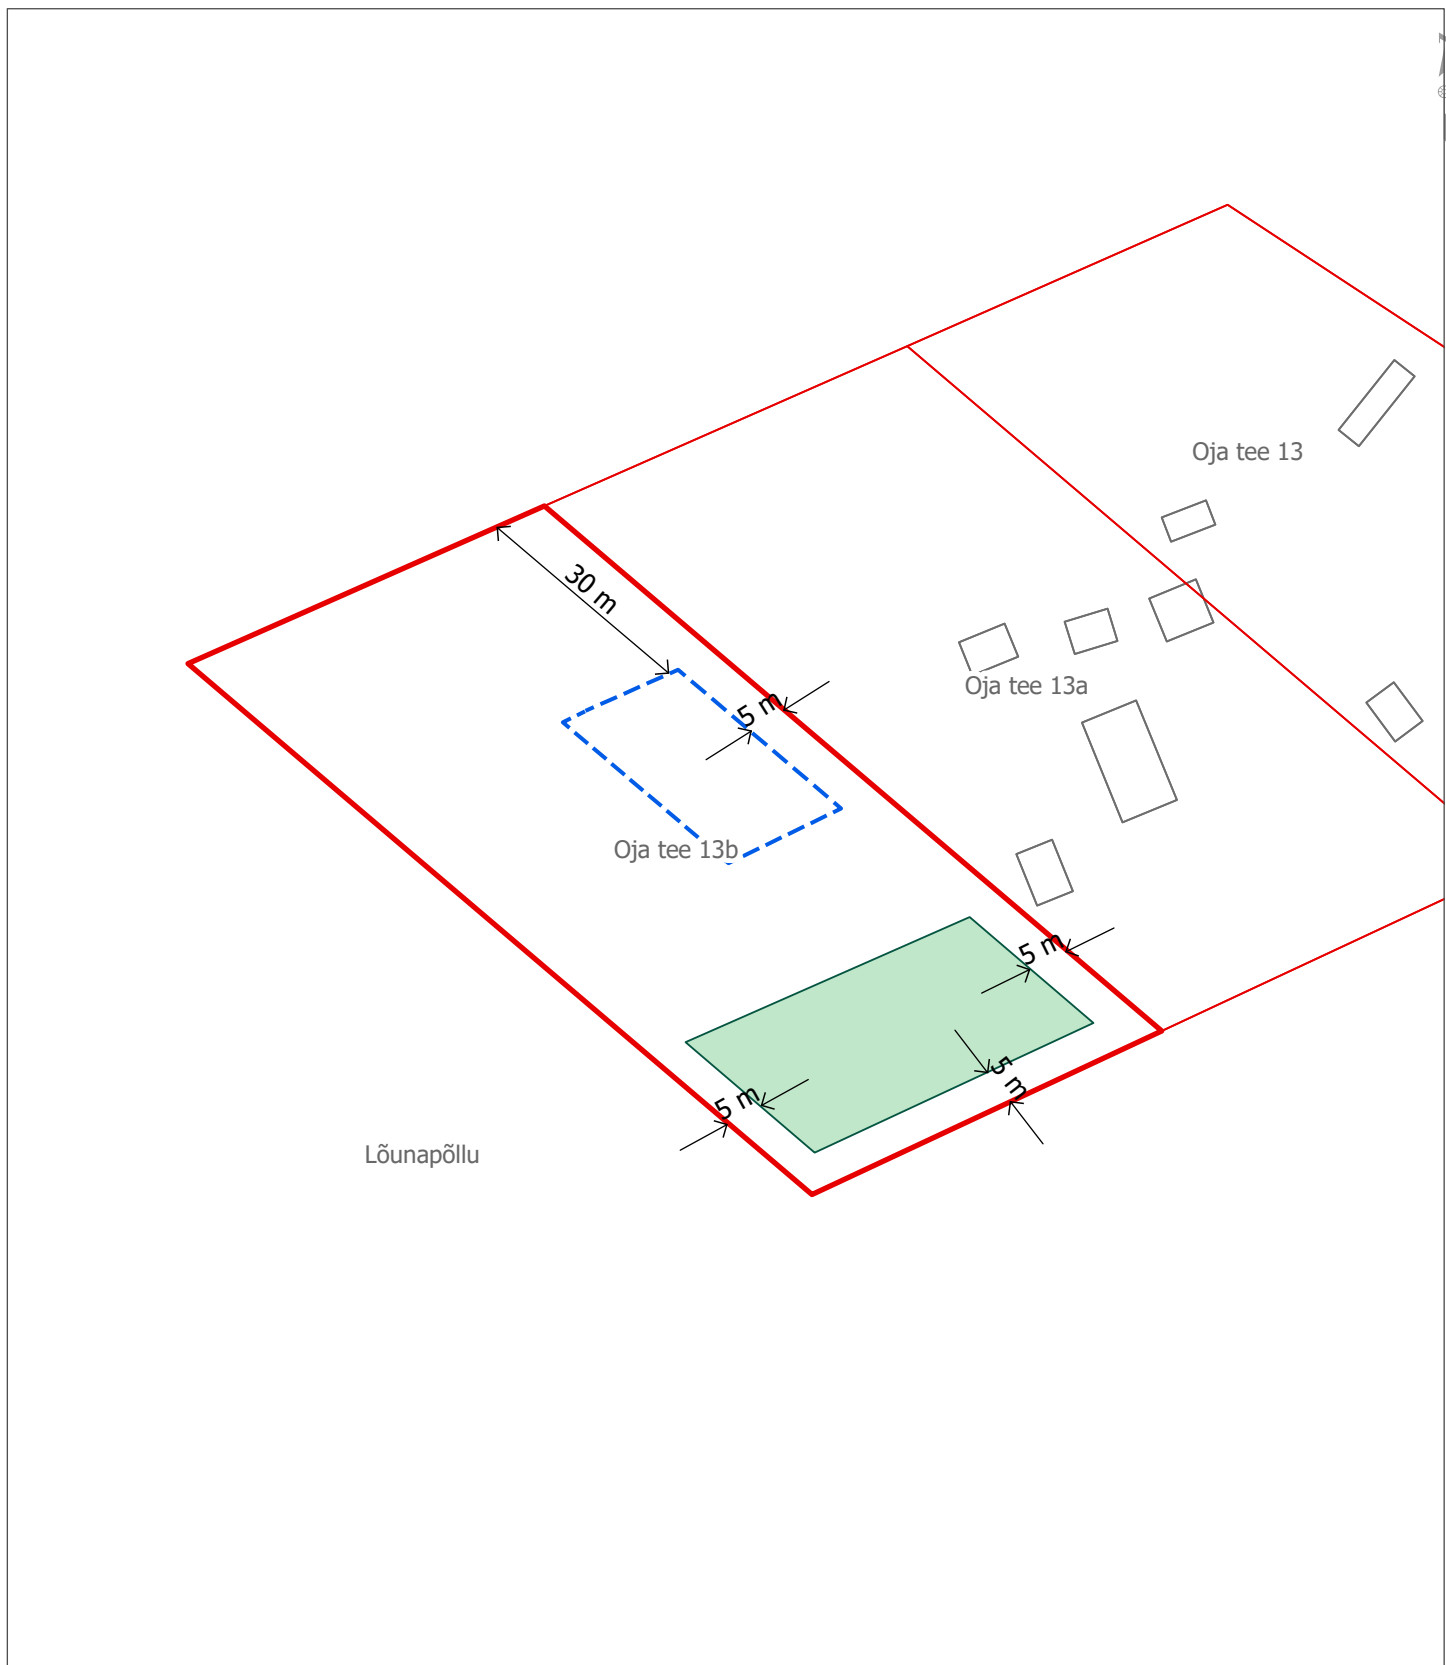

Lisa. Ehitusala skeem (PTH-26-109)

Tartu maakond, Tartu linn, Rahinge küla, Oja tee 13b (79301:001:0275)

Leppemärgid:

- Katastriüksuse piir
- Abihoone nr 1 (garaaž)
- Abihoone nr 2 (saun)

Koostaja:

Laima-Maria Taal

Osakond:

Arhitektuuri ja ehituse osakond

Koostamise kuupäev:
16.09.2026

Mõõtkava: 1: 1 000

TARTU