


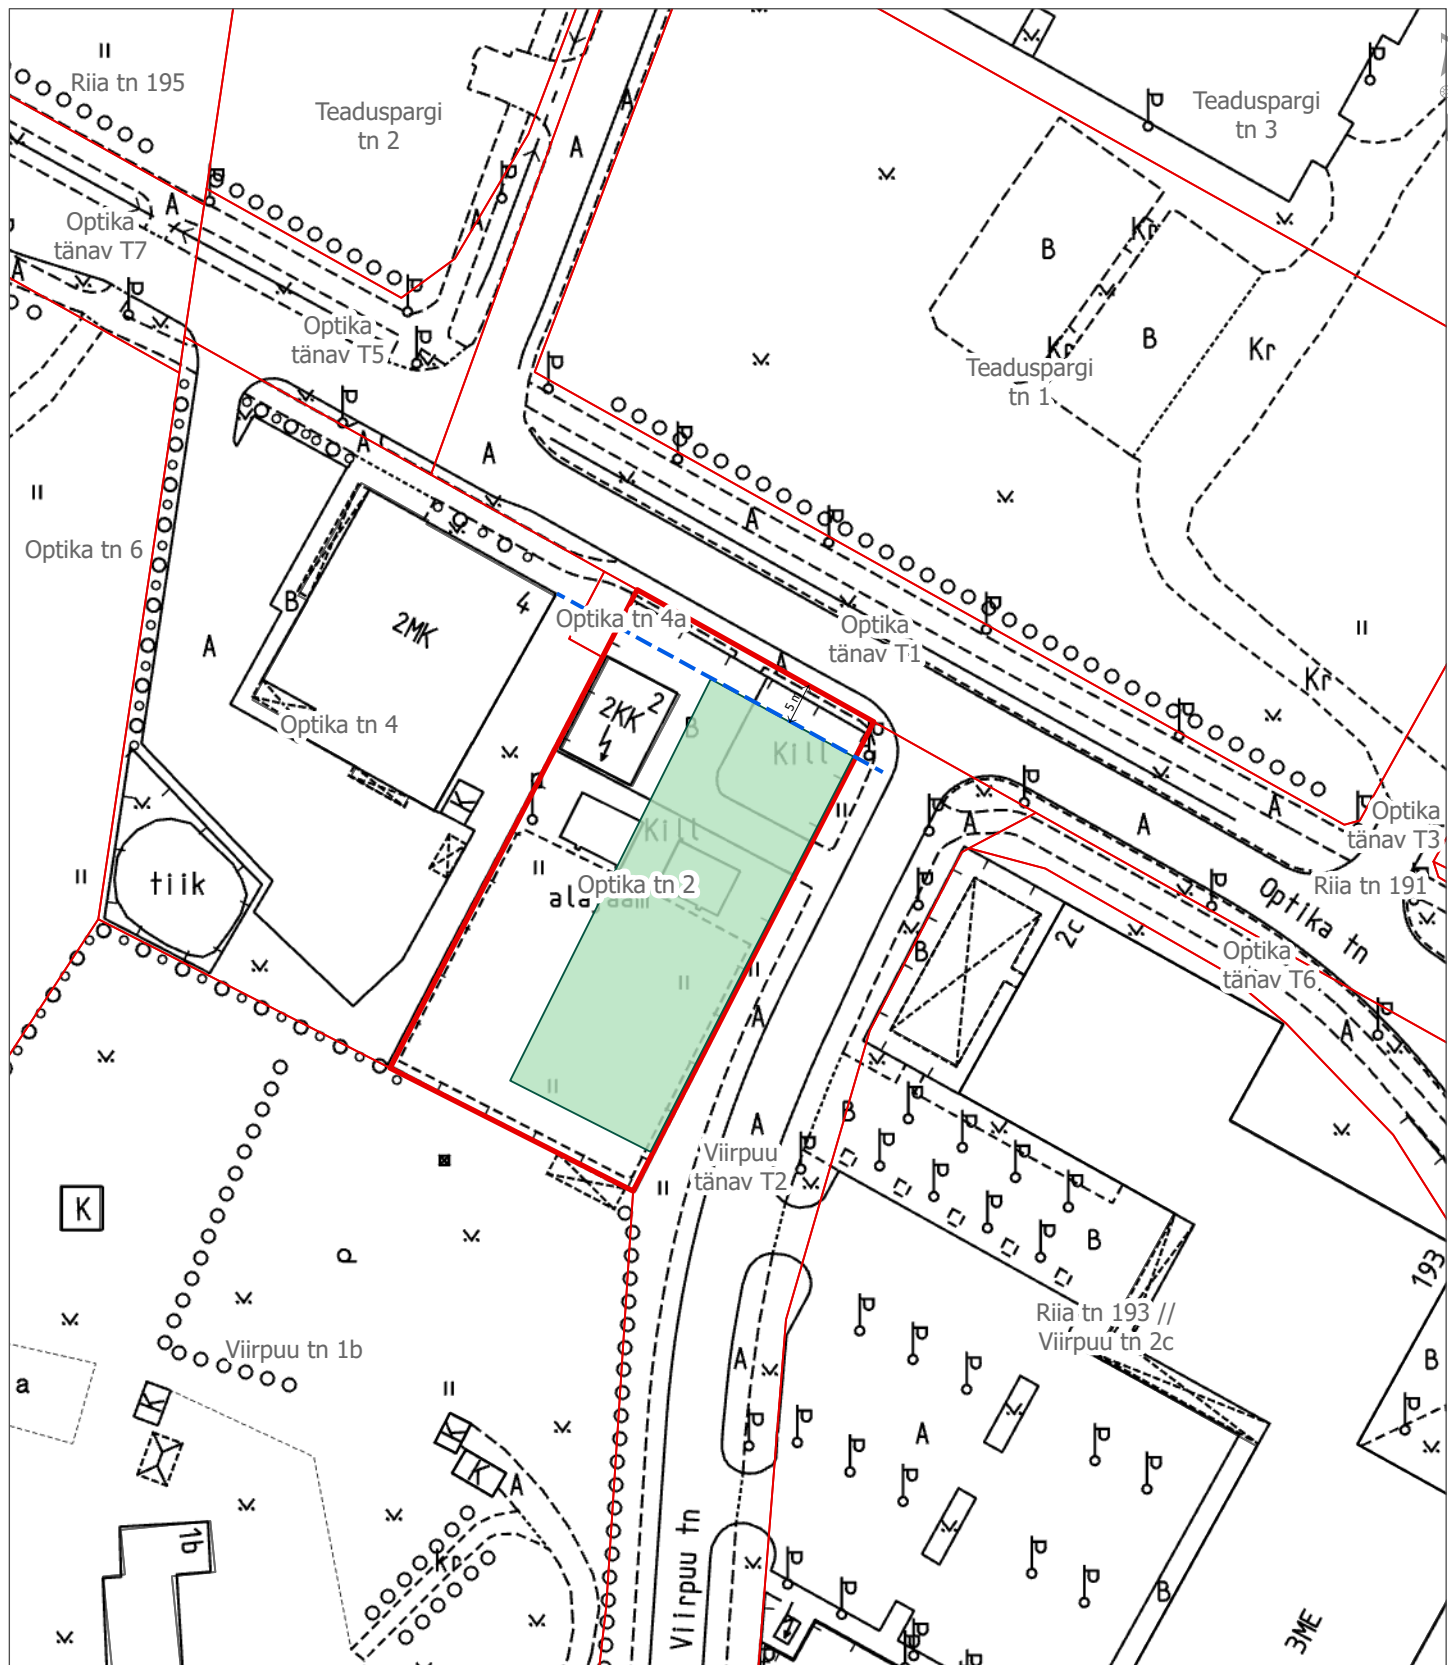

## Lisa. Ehitusala skeem (PTH-26-099)

Tartu maakond, Tartu linn, Tartu linn, Optika tn 2 (79505:001:0035)

### Leppemärgid:

- Katastriüksuse piir
- Tinglik ehitusala
- Ehitusjoon

### Koostaja:

Laima-Maria Taal

### Osakond:

Arhitektuuri ja ehituse osakond

Koostamise kuupäev:  
26.08.2026

Möötkava: 1: 1 000

**TARTU**