


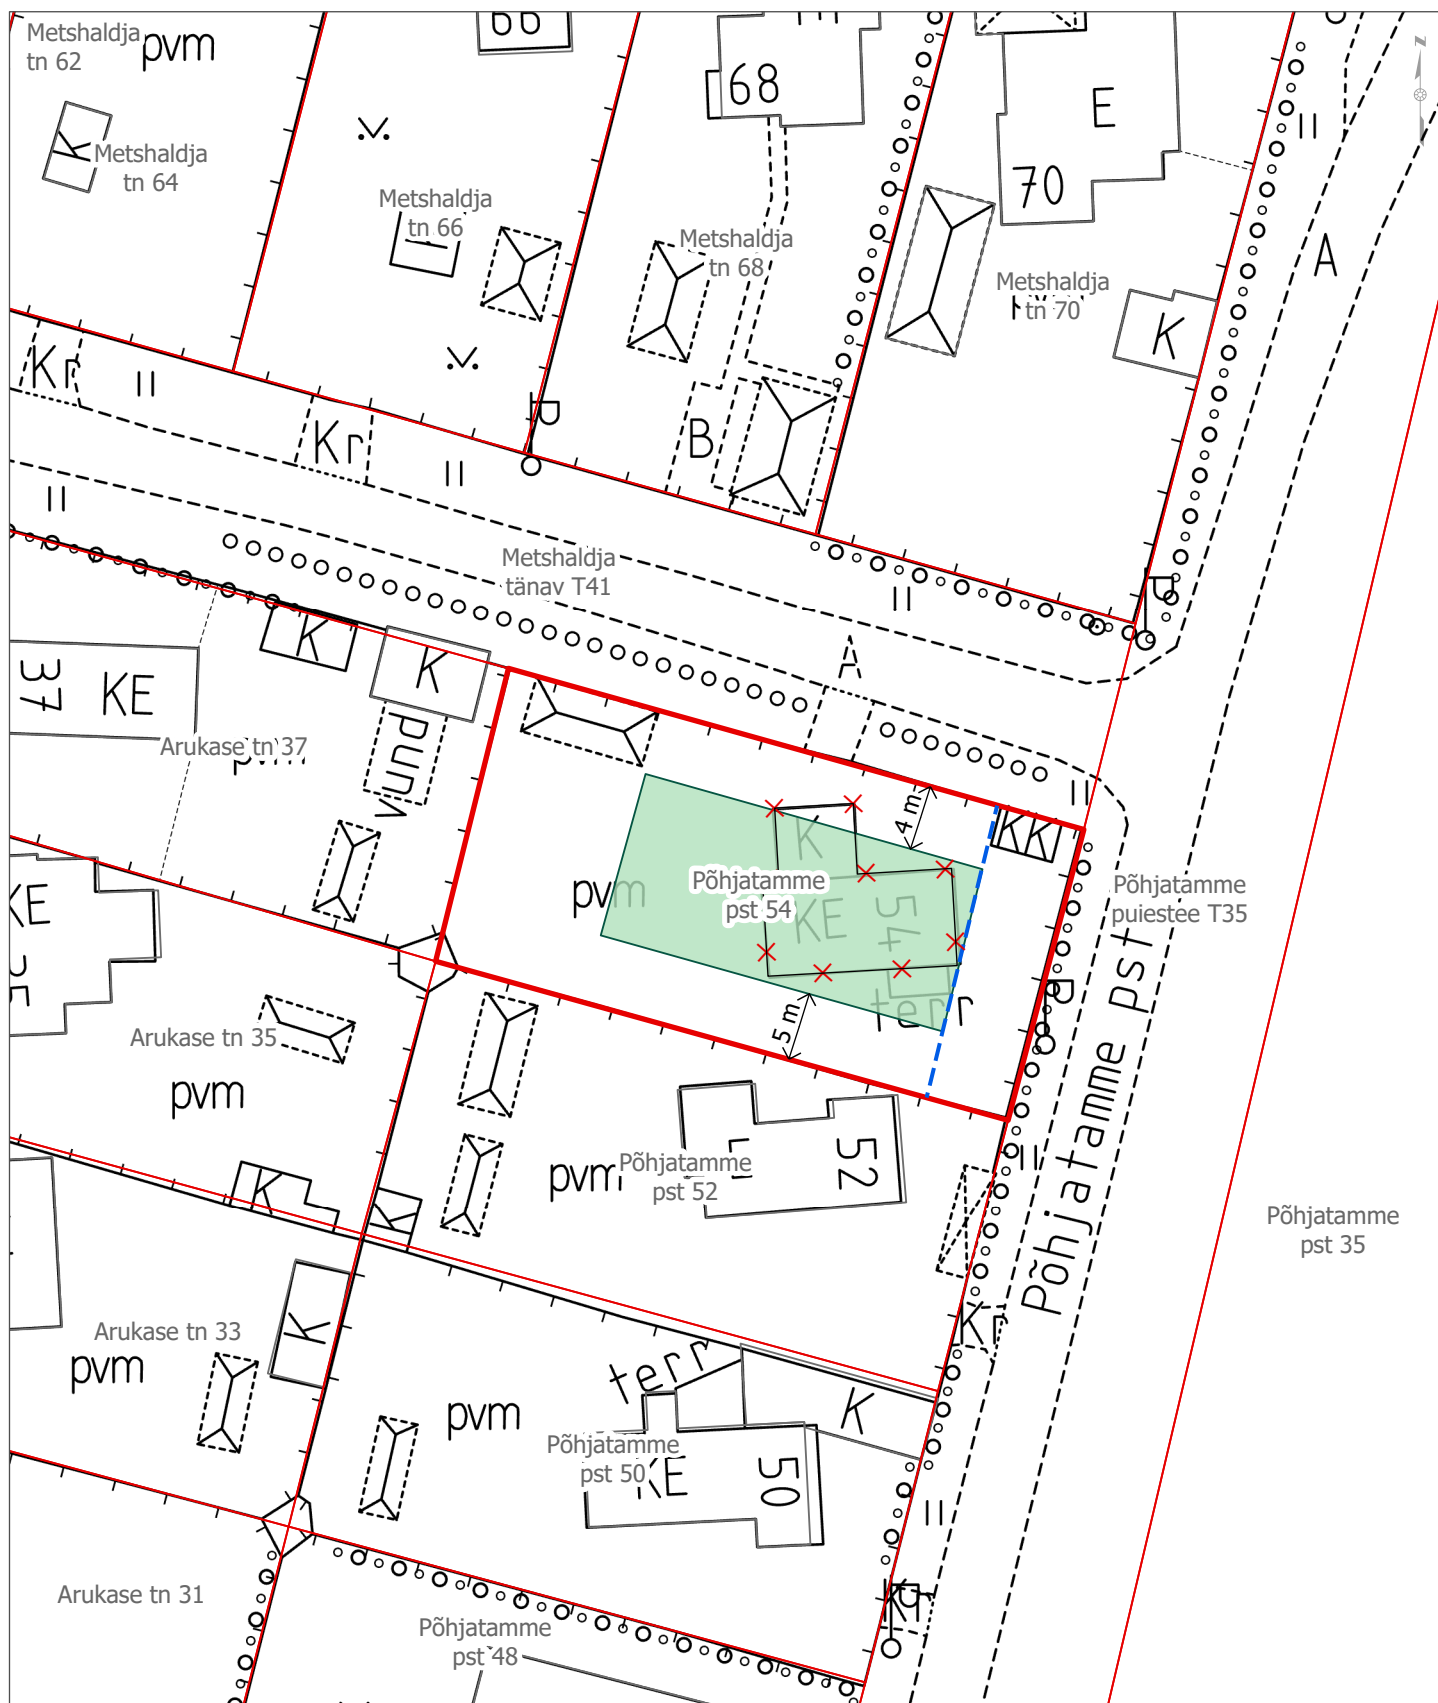

Lisa. Ehitusala skeem (PTH-26-118)

Tartu maakond, Tartu linn, Tartu linn, Põhjatamme pst 54 (79517:015:0004)

Leppemärgid:

- Katastriüksuse piir
- Tinglik ehitusala
- Väljakujunenud ehitusjoon (hoone põhimahht)
- X

 Lammutatav hoone

Koostaja:

Margit Savisaar

Osakond:

Arhitektuuri ja ehituse osakond

Koostamise kuupäev:
30.09.2026

Möötkava: 1: 500

TARTU