Lõunaliiklus OÜ, Turu 63, Tartu Tel. 524 8400, lounaliiklus@gmail.com MTR nr: ELK000149	**Projekti nimetus:** Papli tn rekonstrueerimine	Kuupäev: 11.04.2021
	Objekti asukoht: Papli tn, Tartu linn	Joonise nr: 4
Tellija: Tavt OÜ	**Joonise nimetus:** Papli tn sulgemine	Mõõtkava:
	Koostas: Indrek Vähi	Tunnistus nr 156233, Indrek.vahi@gmail.com

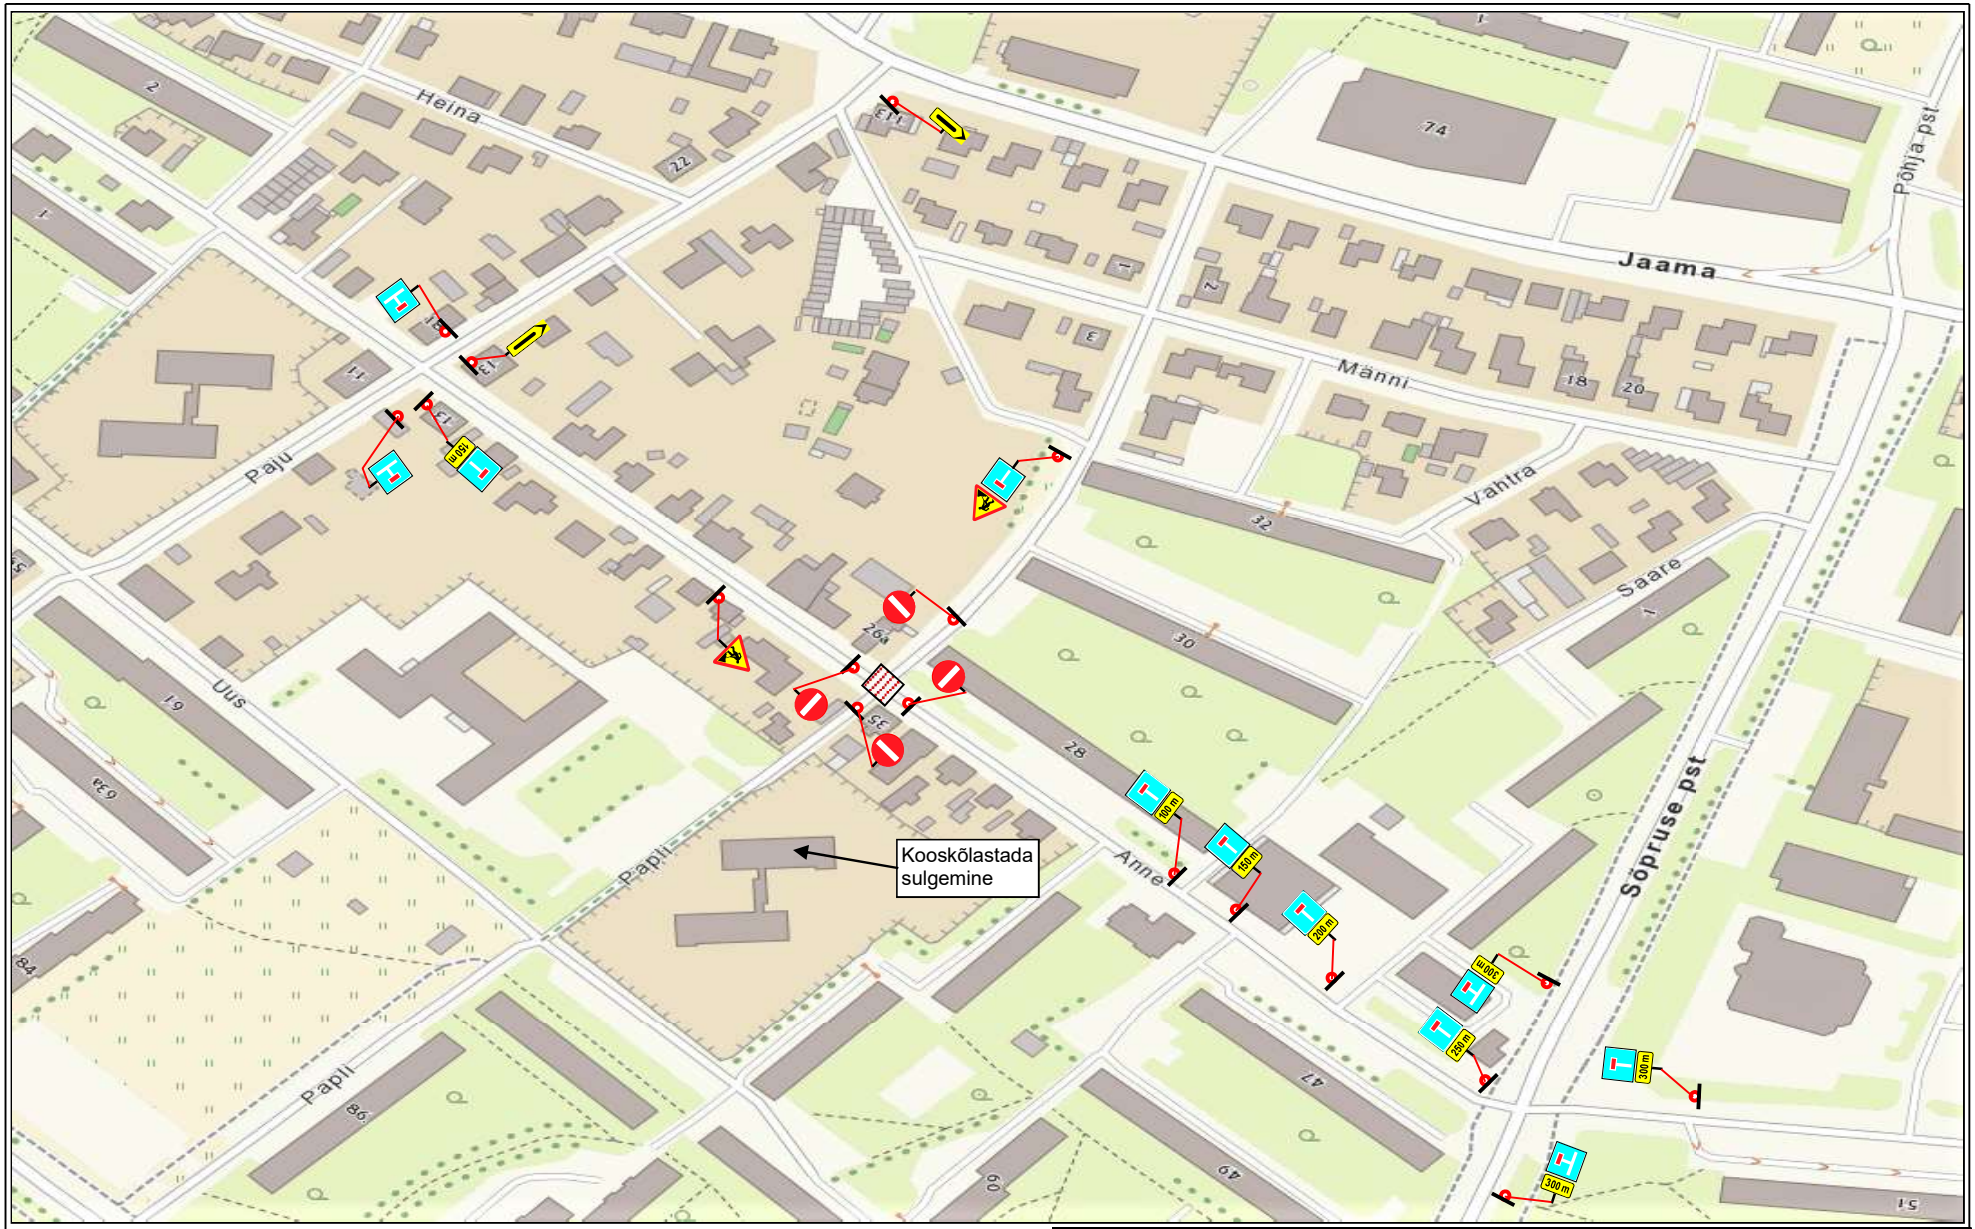

Lõunaliiklus OÜ, Turu 63, Tartu Tel. 524 8400, lounaliiklus@gmail.com MTR nr: ELK000149	**Projekti nimetus:** Papli tn rekonstrueerimine	Kuupäev: 11.04.2021
	Objekti asukoht: Papli tn, Tartu linn	Joonise nr: 5
Tellija: Tavt OÜ	**Joonise nimetus:** Anne tn ja Papli tn ristmiku sulgemine	Mõõtkava:
	Koostas: Indrek Vähi	Tunnistus nr 156233, Indrek.vahi@gmail.com