


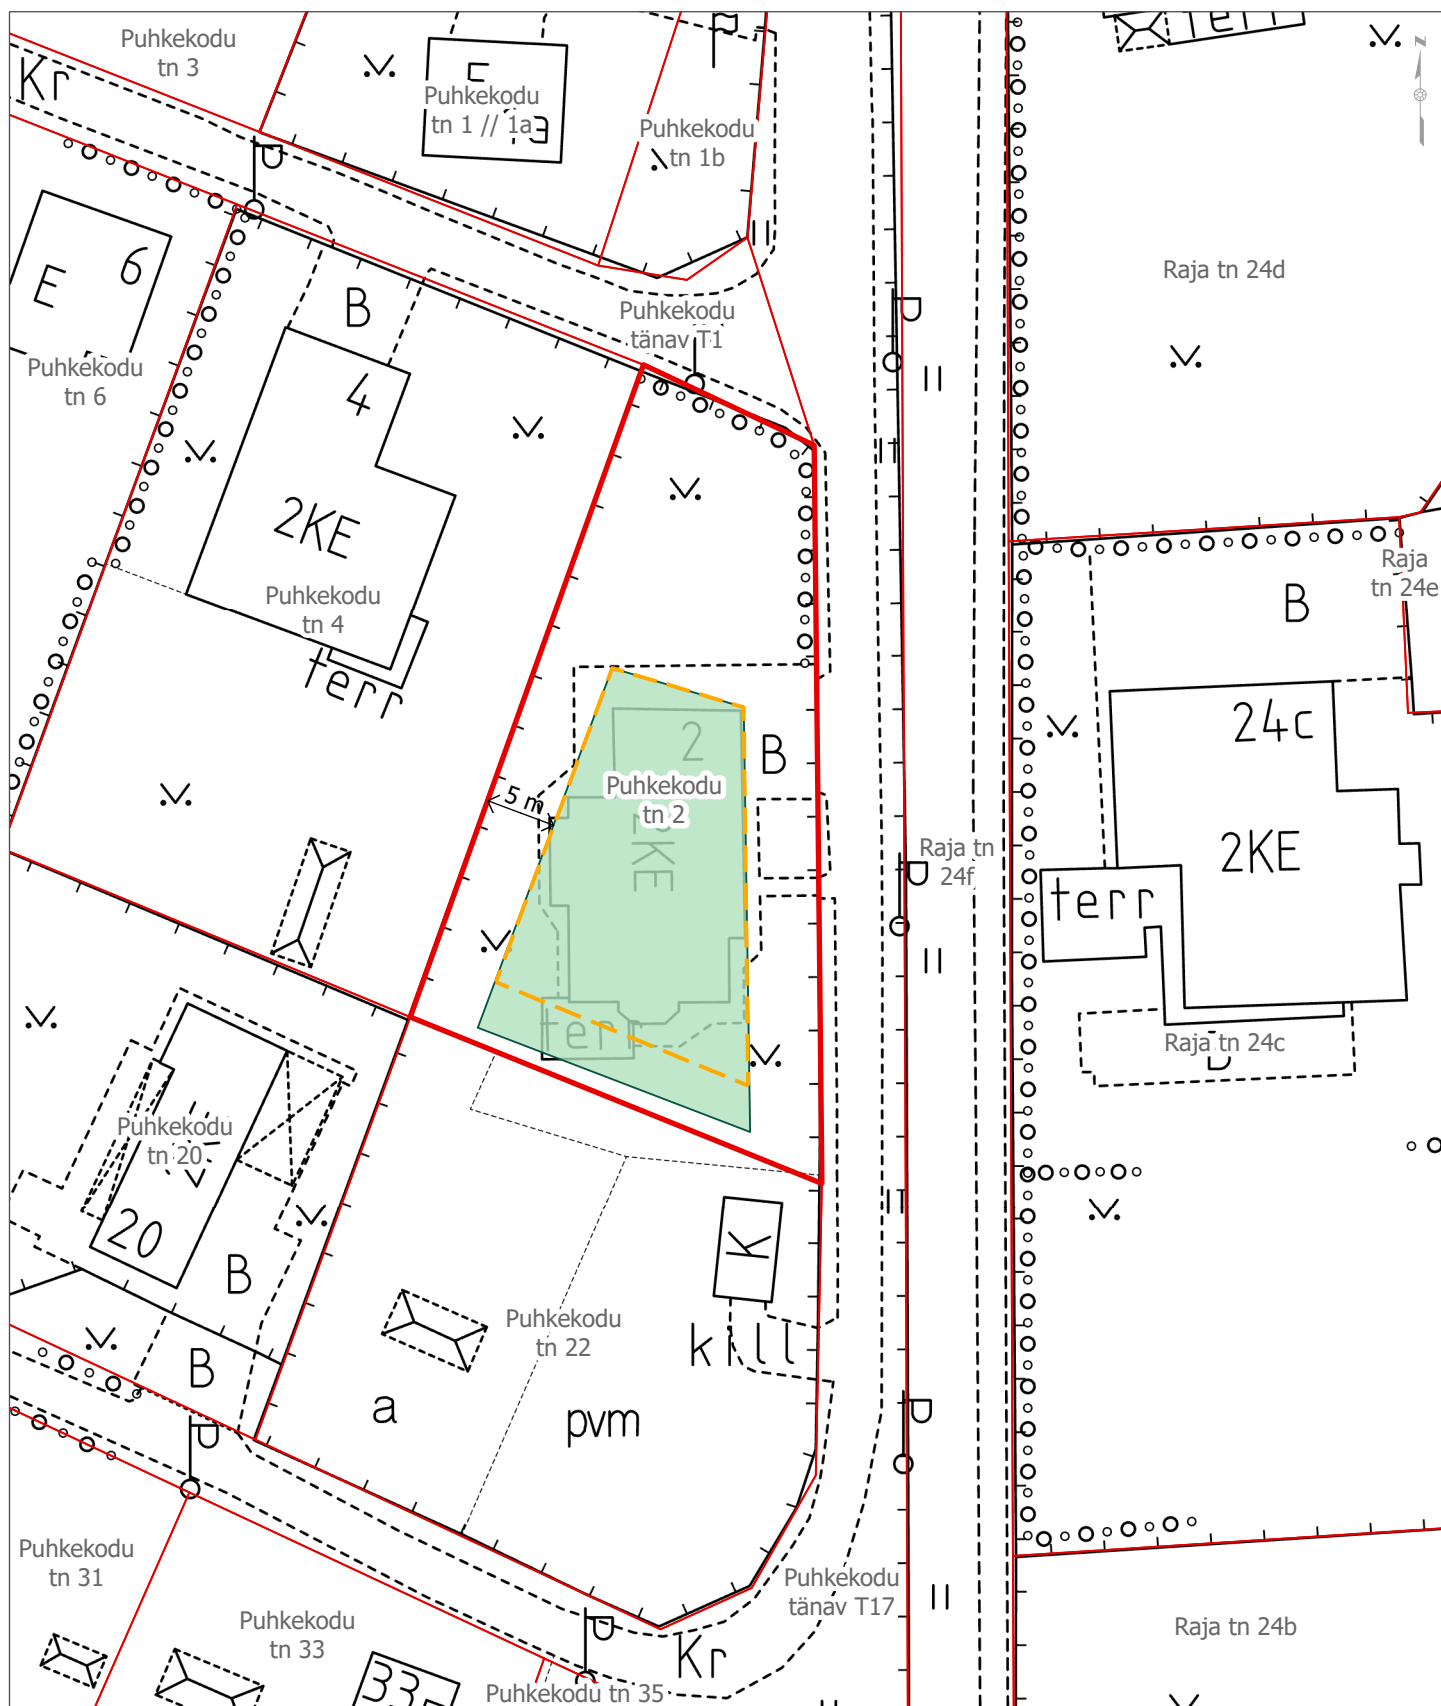

Lisa. Ehitusala skeem (PTH-26-100)

Tartu maakond, Tartu linn, Tartu linn, Puhkekodu tn 2 (79503:004:0021)

Leppemärgid:

- Katastriüksuse piir
- Tinglik ehitusala
- Dp-ga määratud hoonestusala

Koostaja:

Margit Savisaar

Koostamise kuupäev:
17.09.2026

Möötkava: 1: 500

Osakond:

Arhitektuuri ja ehituse osakond

TARTU