

Projekti nimetus:
 Vabaduse pst sulgemine
 Maakaitsepäeva raames

Joonise nimetus:
 Busside ümbersuunamine

Objekti asukoht:
 Vabaduse pst, Tartu linn, Tartu maakond

Märkused:
 Alates 23.06.2022 kell 07:00
 Kuni 23.06.2022 kell 19:00

Kuupäev	Töö nr.	Joonise nr.
30.03.2022	RBK220603-4	5









Tellijä OÜ Kino Maastikuarhitektid
 Karin Bachmann, tel: 53487989


Cad proj. K.Vaino, Tel: +372 59123040

Kontrollis M.Küla, Tel: +372 525 9728

Tegevusluba nr ELK000084

TINGMÄRGID:

-  Suletud ala
-  Ajutine liiklusmärk
-  Ajutine liiklusmärgi post
-  Ol.olev liiklusmärk
-  Ol.oleva liiklusmärgi post
-  Busside nr 6 ajutine marsruut
-  Busside nr 7 ajutine marsruut
-  Busside nr 13 ajutine marsruut

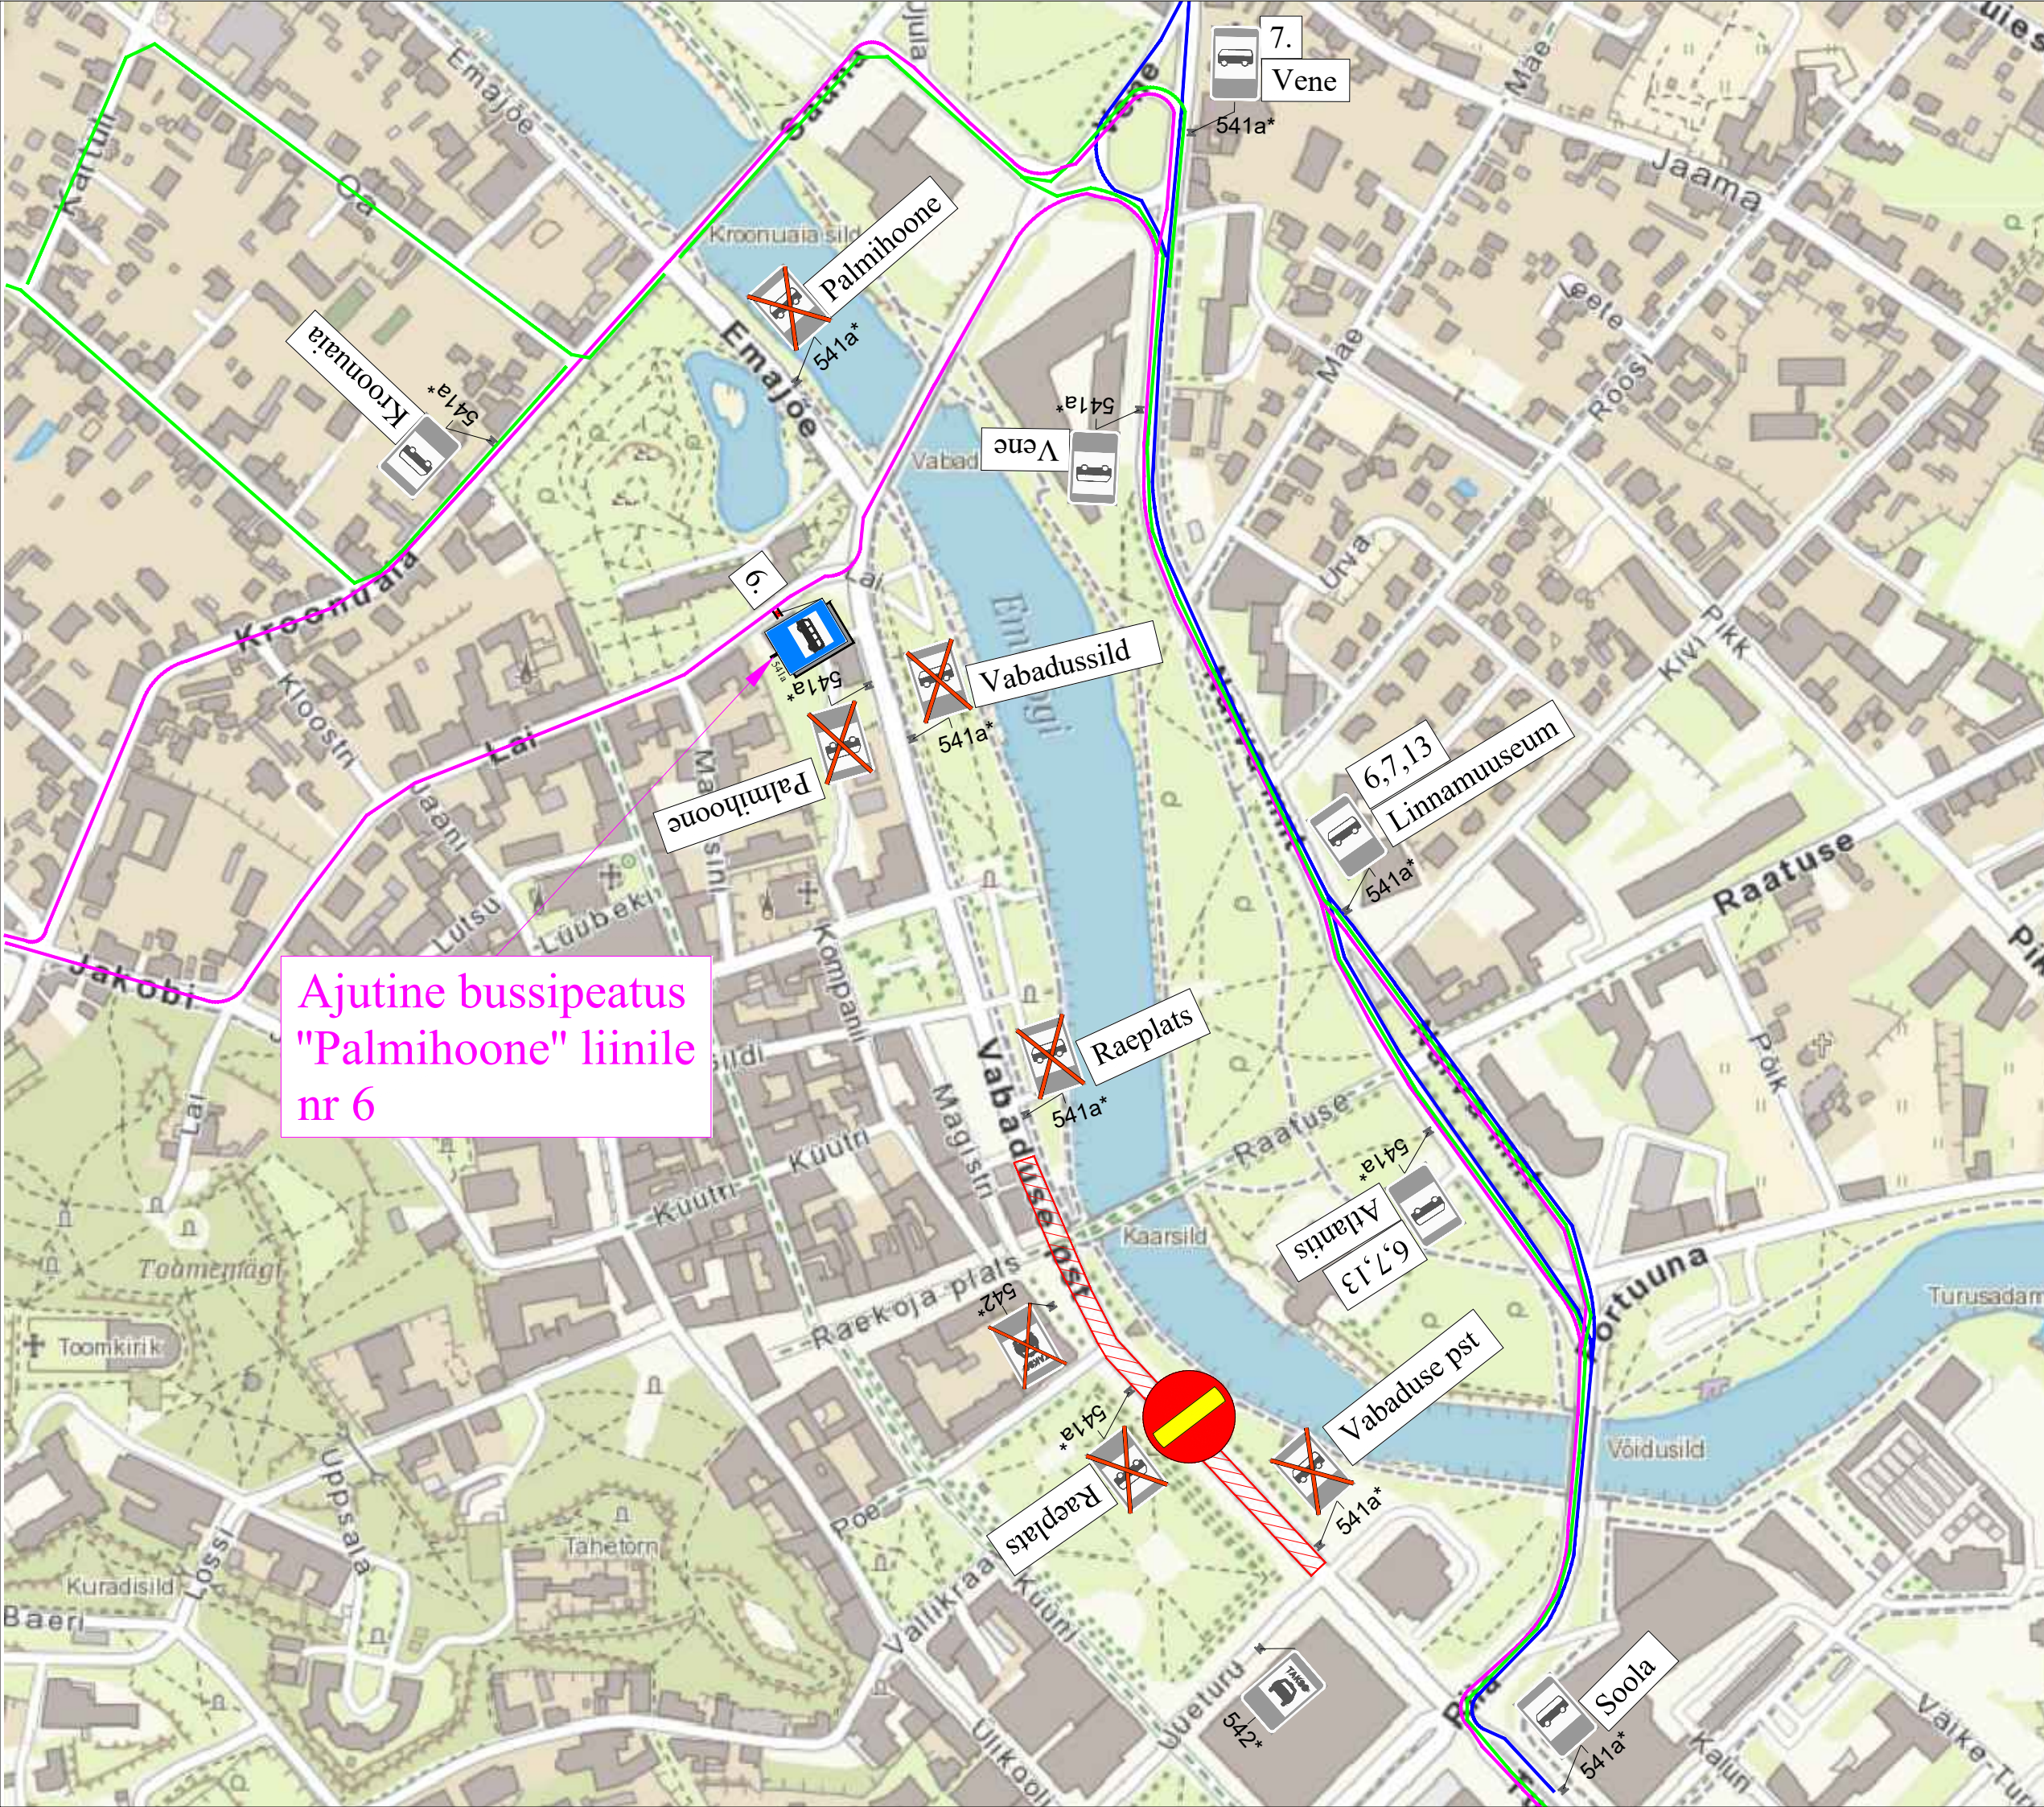

Ajutine bussipeatus
 "Palmihoone" liinile
 nr 6