


Joonis: 1

12.05.25.a. kell: 9.00 kuni
13.05.25.a. kell: 17.00
Raatuse tn
SULETUD

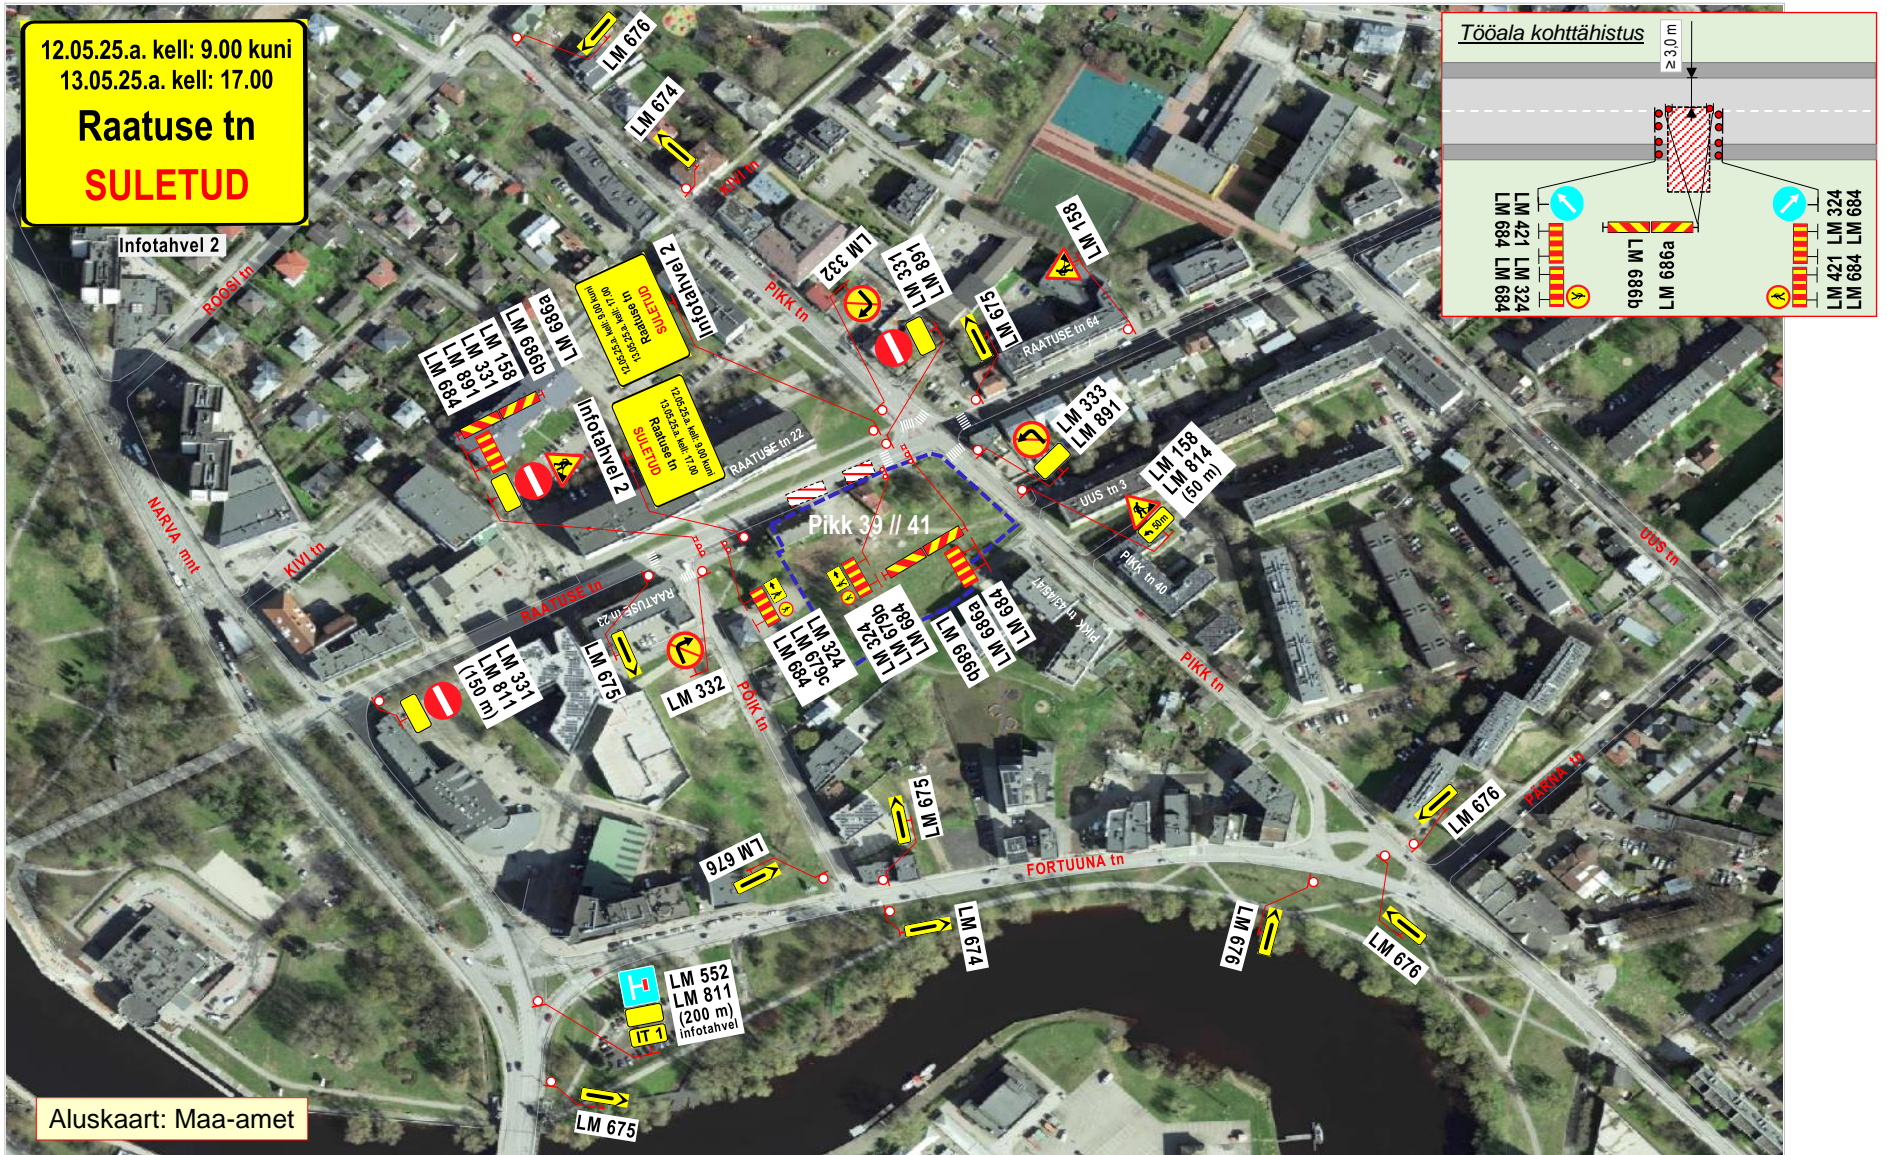

Aluskaart: Maa-amet

Märkused:

- Teostatavad tööd: **vee- ja kanalisatsioonitorustiku ehitustööd.**
- Tööde teostamiseks **suletakse** jalakäijate liiklusele Pikk 39//41 poolne **Raatuse tn kõnnitee** ja sõidukite liiklusele **Raatuse tänav**. **Linnaliinibussidele tagatakse vähemalt 3,0 m laiune möödasõiduvõimalus tööde alast. Liiklusmärgil LM 891 kirje: „Välja arvatud linnaliinibussid“.** Jalakäijad suunatakse vastaspoole kõnniteele.
- Joonisel toodud ajutiste liikluskorraldusvahendite paigaldamisel, liikluse korraldamisel ja tööde teostamisel lähtuda majandus- ja taristuministri 13.07.2018 määrusest nr 43 "Nõuded ajutisele liikluskorraldusele".

OÜ STOPP

Sepa 17 c, Tartu 51013
tel: 50 14 029
e-mail: stoppoy@gmail.com

MTR nr: **ELK000059**
vastutav isik: Sulev Sannik
kutsetunnistus nr **180686**

Koostas: M. Loost

Töid teostab:

LIIKLUSKORRALDUSE PROJEKT

Tööde teostamise koht:

Raatuse tn, Pikk tn 49/51 juures, Tartu linn.

OÜ Kraavimees, Tiigi tee 15, Õssu küla, Kambja vald.

Tööde algus: 12.05.25.a. kell: 9.00 | **Tööde lõpp:** 13.05.25.a. kell: 17.00

Ohutute liiklustingimuste tagamise eest tööpiirkonnas vastutab: TOOMAS HURT

tel: +372 5391 0306

kuup:

allkiri: