


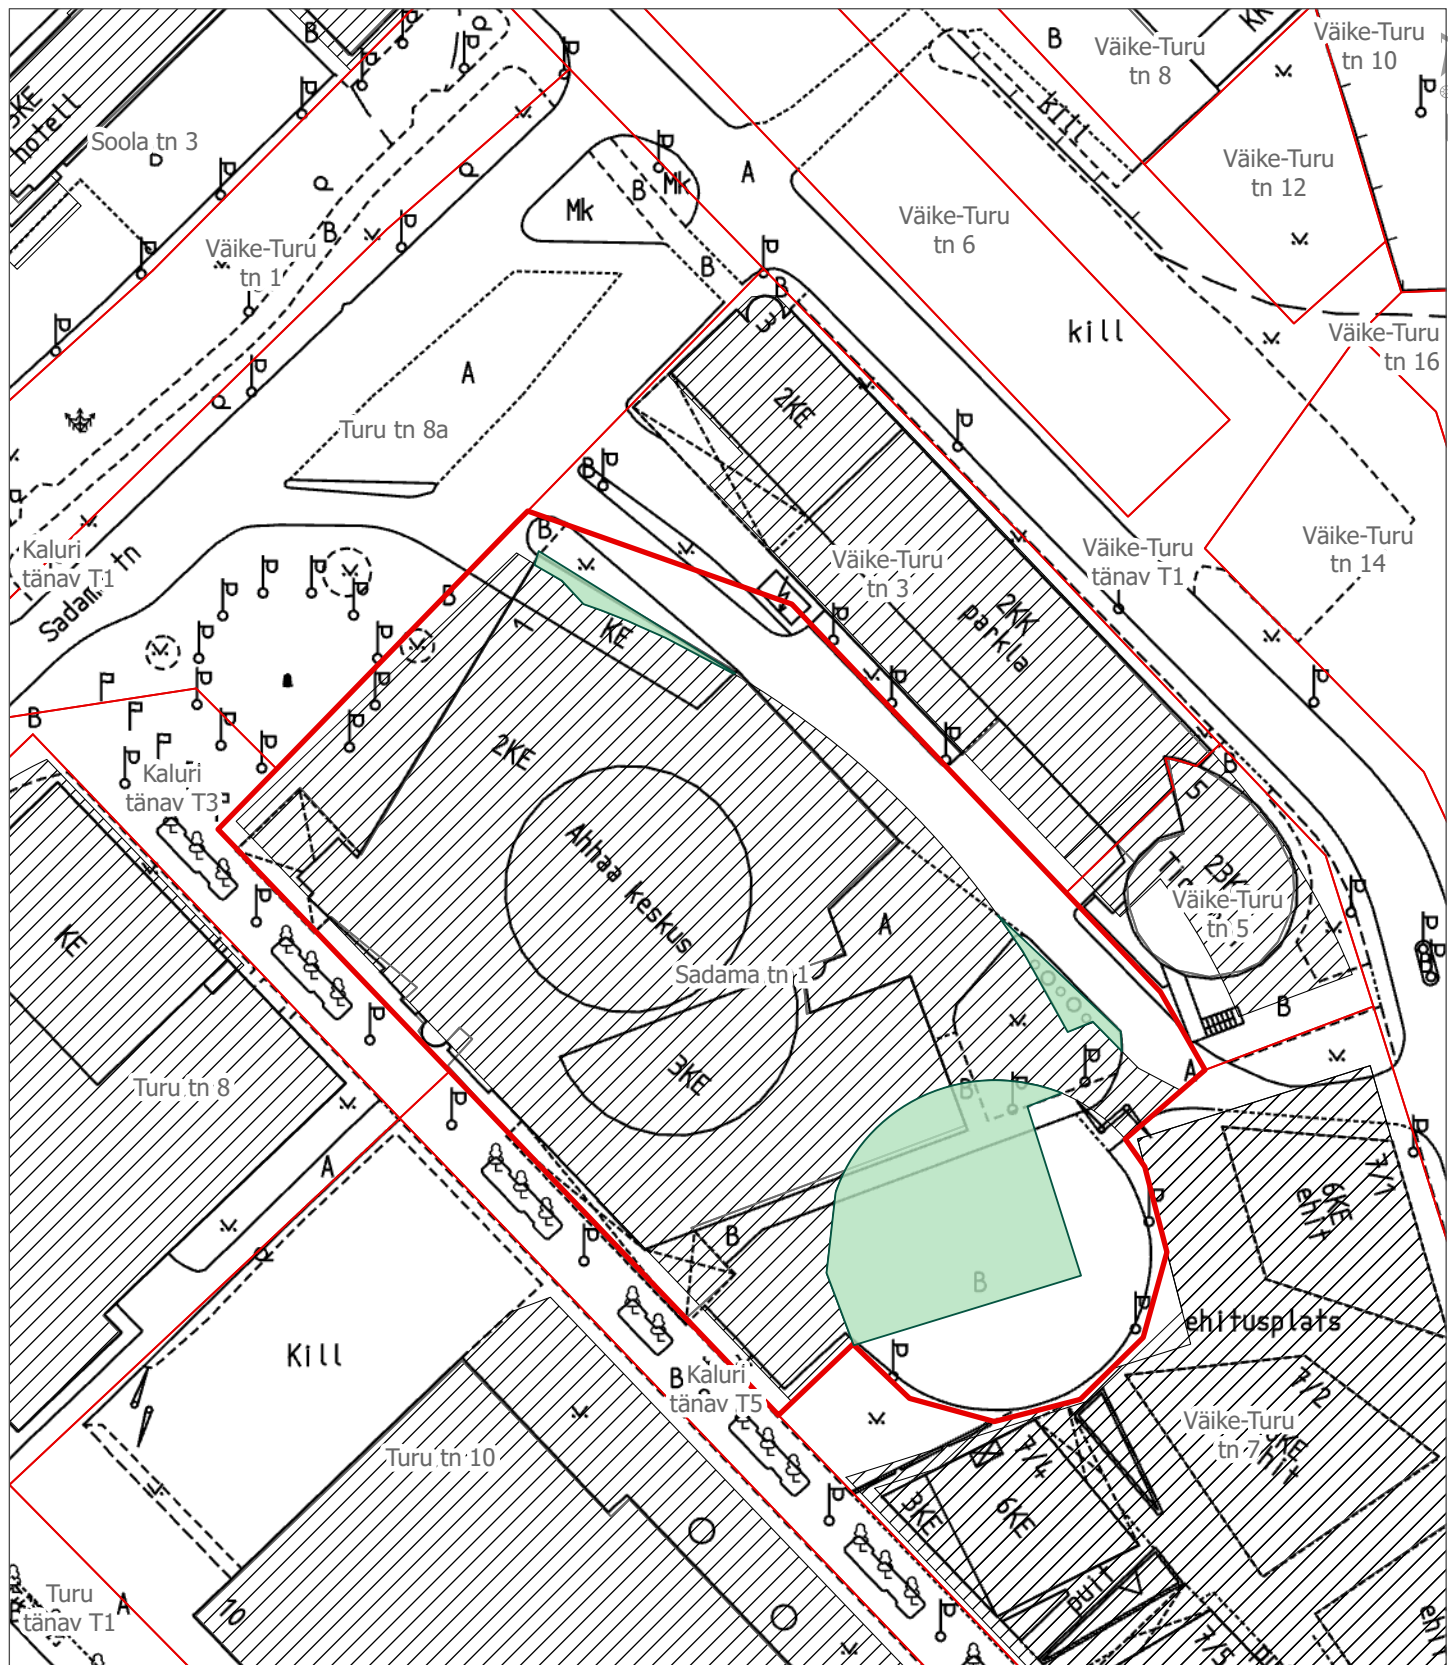

Lisa. Ehitusala skeem (PTH-26-121)

Tartu maakond, Tartu linn, Tartu linn, Sadama tn 1 (79507:050:0024)

Leppemärgid:

- Katastriüksuse piir
- Projekteerimistingimustega suurendatav ehitusala
- Detailplaneeringuga määratud hoonestusala

Koostaja:

Laima-Maria Taal

Osakond:

Arhitektuuri ja ehituse osakond

Koostamise kuupäev:
16.09.2026

Möötkava: 1: 1 000

TARTU