


Maa-ala skeem

Ülejõe tänavavalgustuse taristu rekonstrueerimine

1:4 500

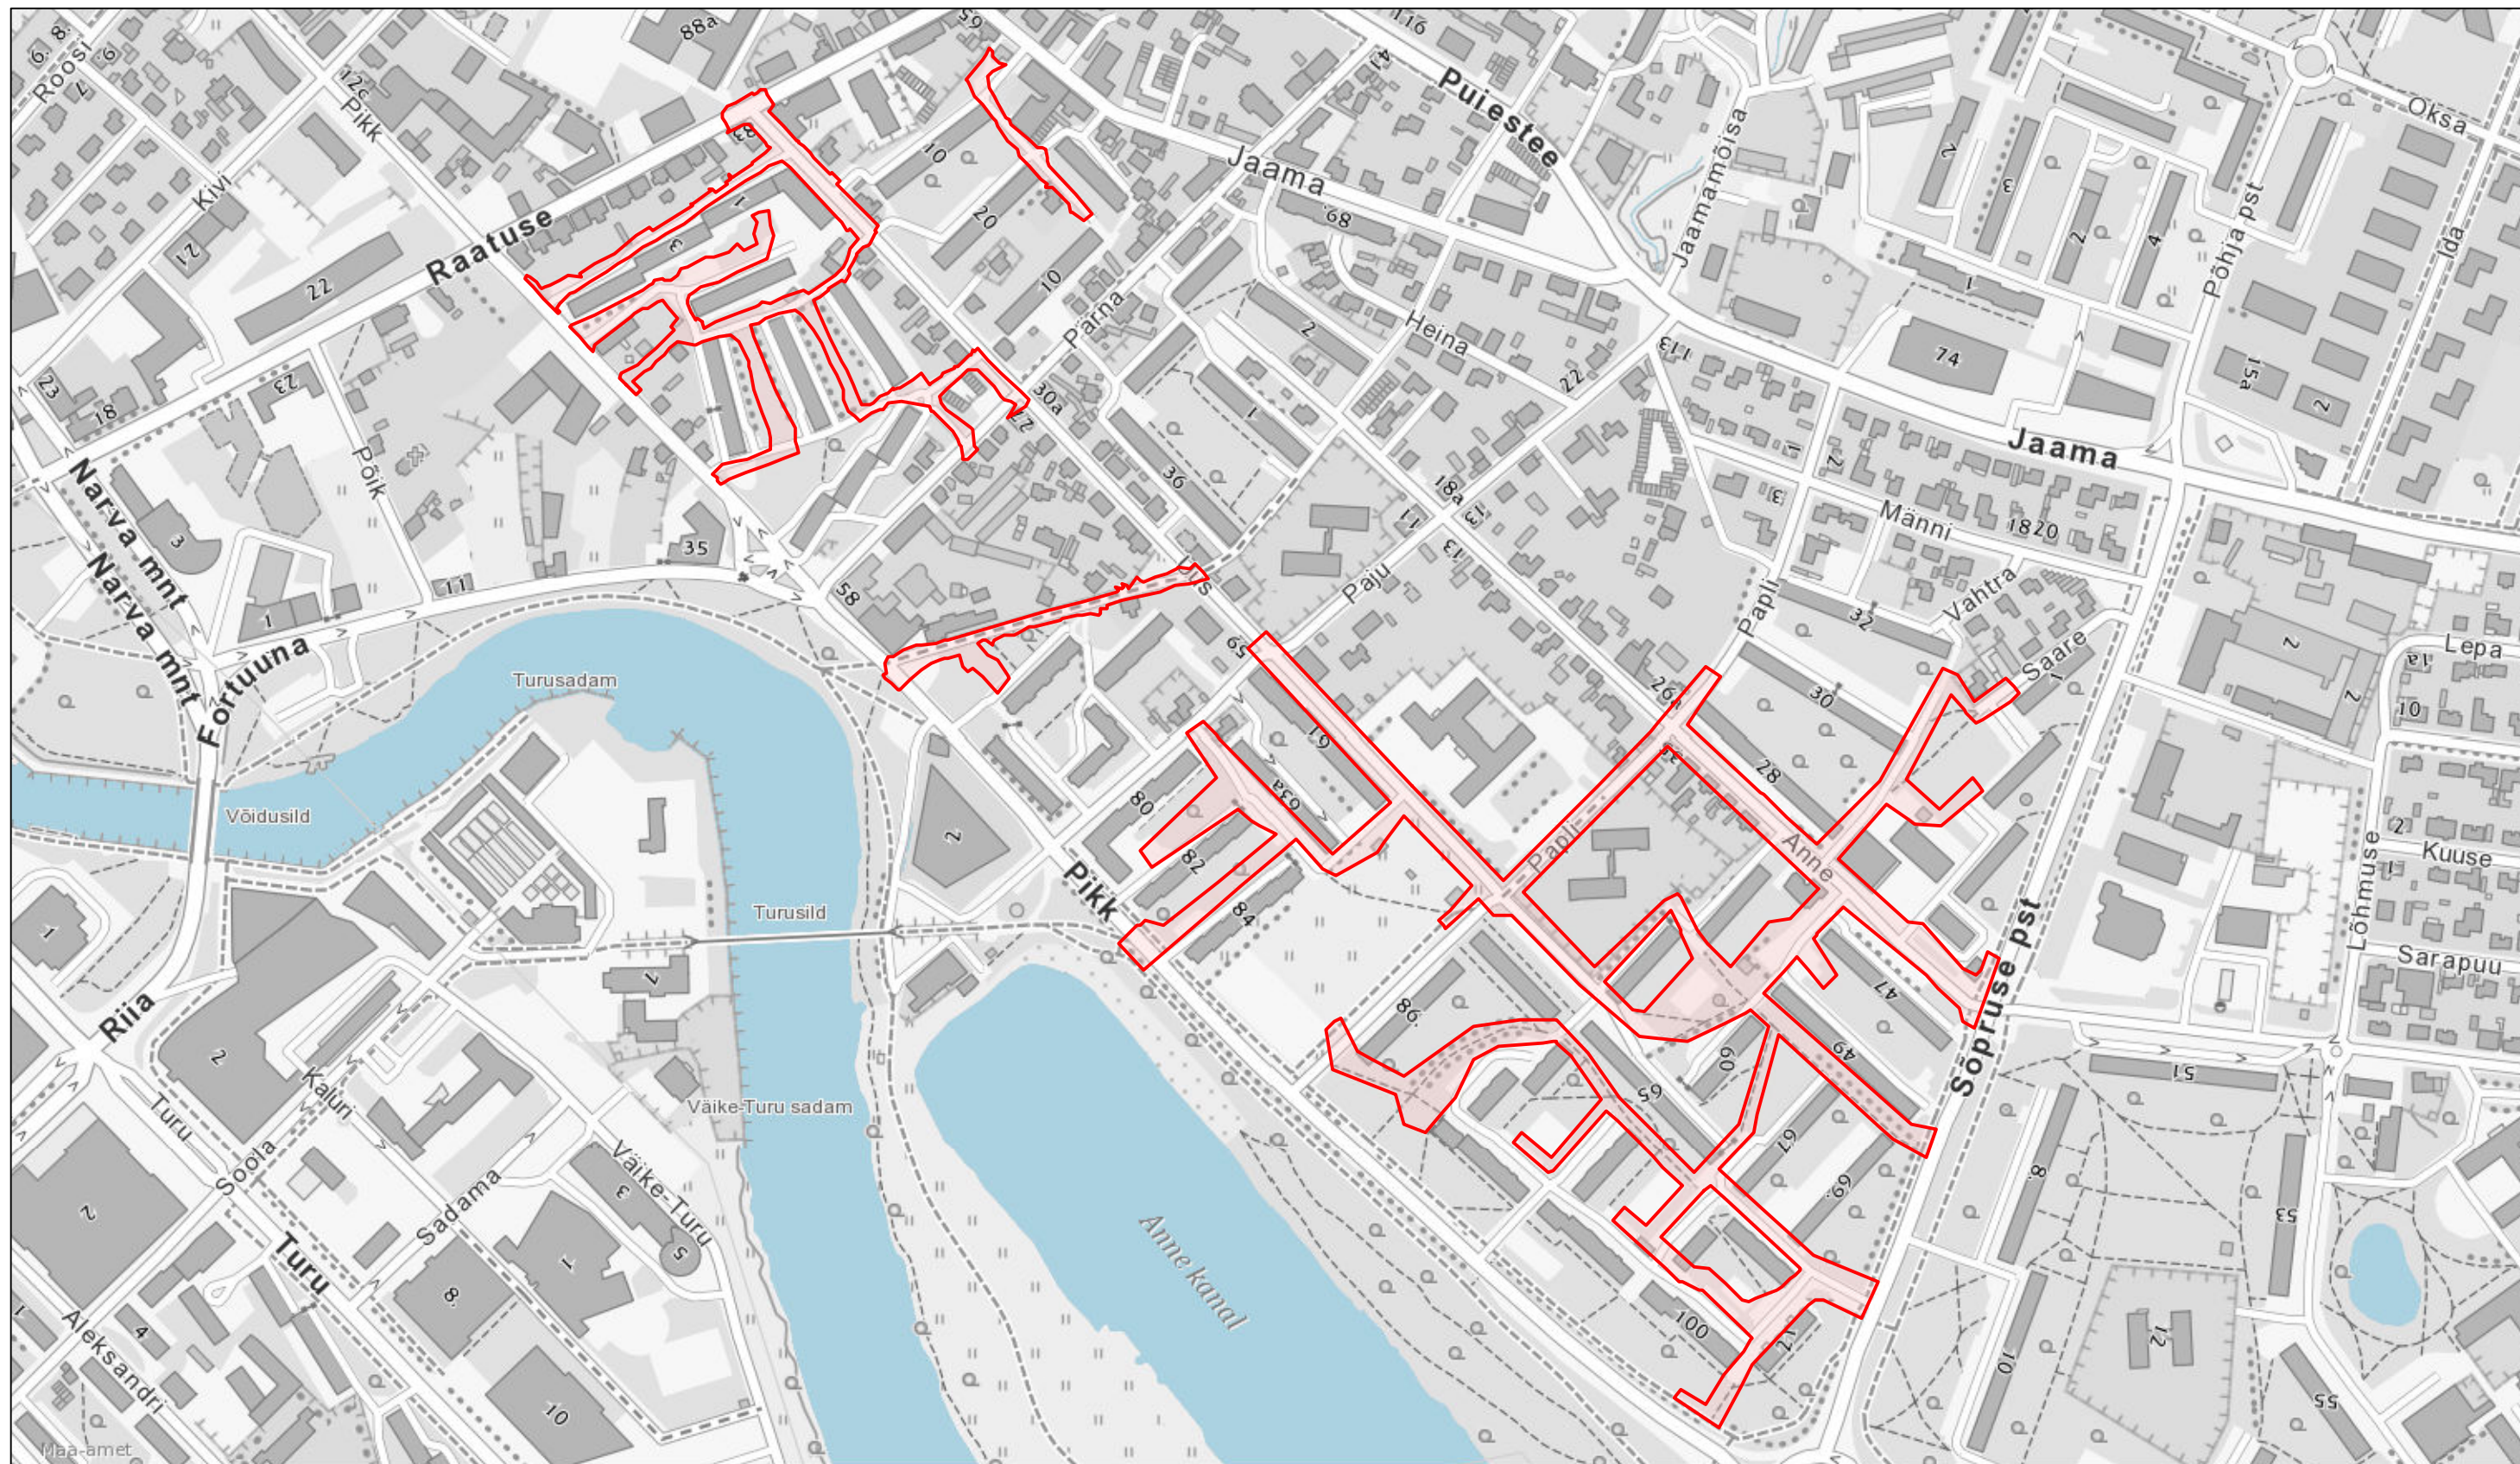

Legend

 Tänavavalgustuse rekonstrueerimisega hõlmatud alad