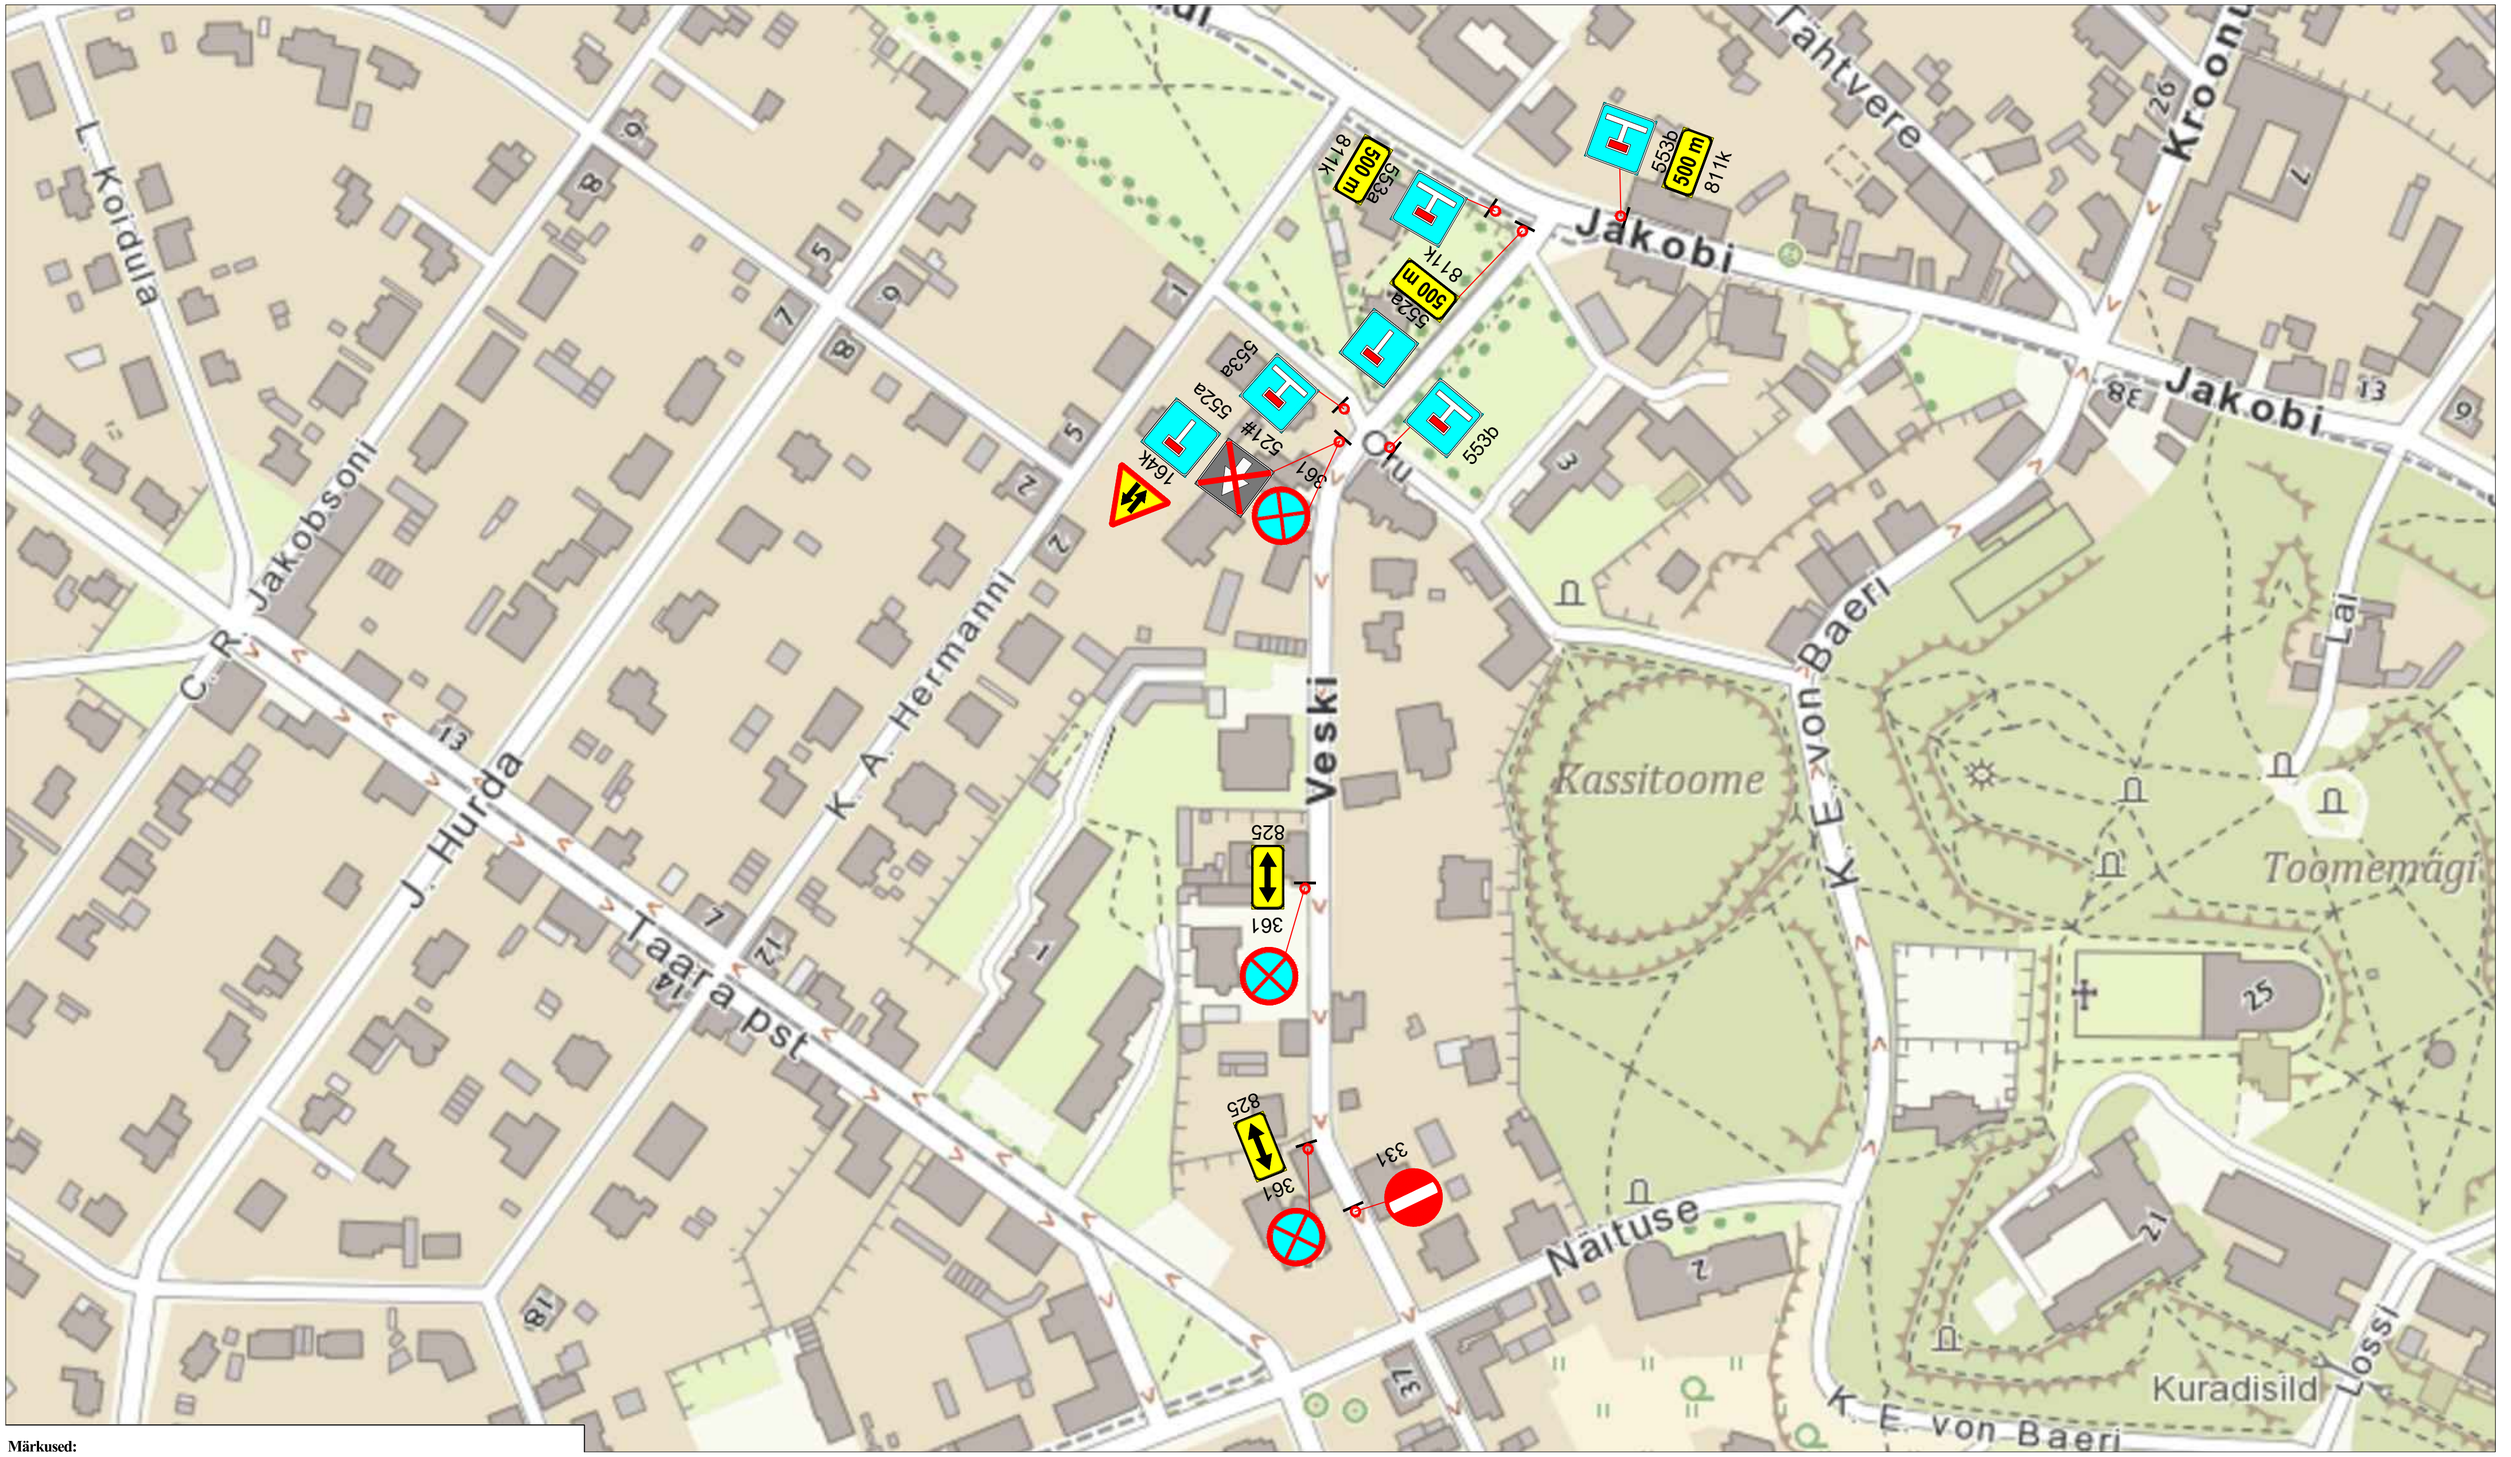

Märkused:

1. Muud olemasolevad liiklusmärgid, mis lähevad vastuollu antud ajutise ehitusaegse liiklusskeemiga, tuleb kinnikatta.
2. Vajadusel korrigeerida liiklusskeem tööetapil olukorra kohaseks.
3. Vajadusel lisada objektil täiendavaid liiklusmärke.
4. Ajutised ehitusaegsed liiklusmärgid tuleb paigaldada nii, et nad on liiklejale üheselt mõistetavad ja arusaadavad.
5. Tagada kogu ehitustööde vältel ajutiste liiklusmärkide püstiolek ja loetavus.
6. Joonist lugeda märgitud numbrite järgi.

LEPPEMÄRGID

Töötsoon

Paigaldatav ajutine liiklusmärk

Olemasolev liiklusmärk

Lõunaliiklus
Sinu liikluskorraldaja
Turu 63, 51004, Tartu,
Telefon: +372 5248 400
E-post: lounaliiklus@gmail.com
Koostas: Indrek Vähi
Tellija: Tavt OÜ

Projekti nimetus: .

Objekti asukoht: Veski tänav, Tartu

Joonis: **Ajutine liikluskorraldusskeem**

Kuupäev 05.09.2022

Töö nr: 095/22

Joonis nr : 1 - (1)

Mõõtkava