Joonis: 1

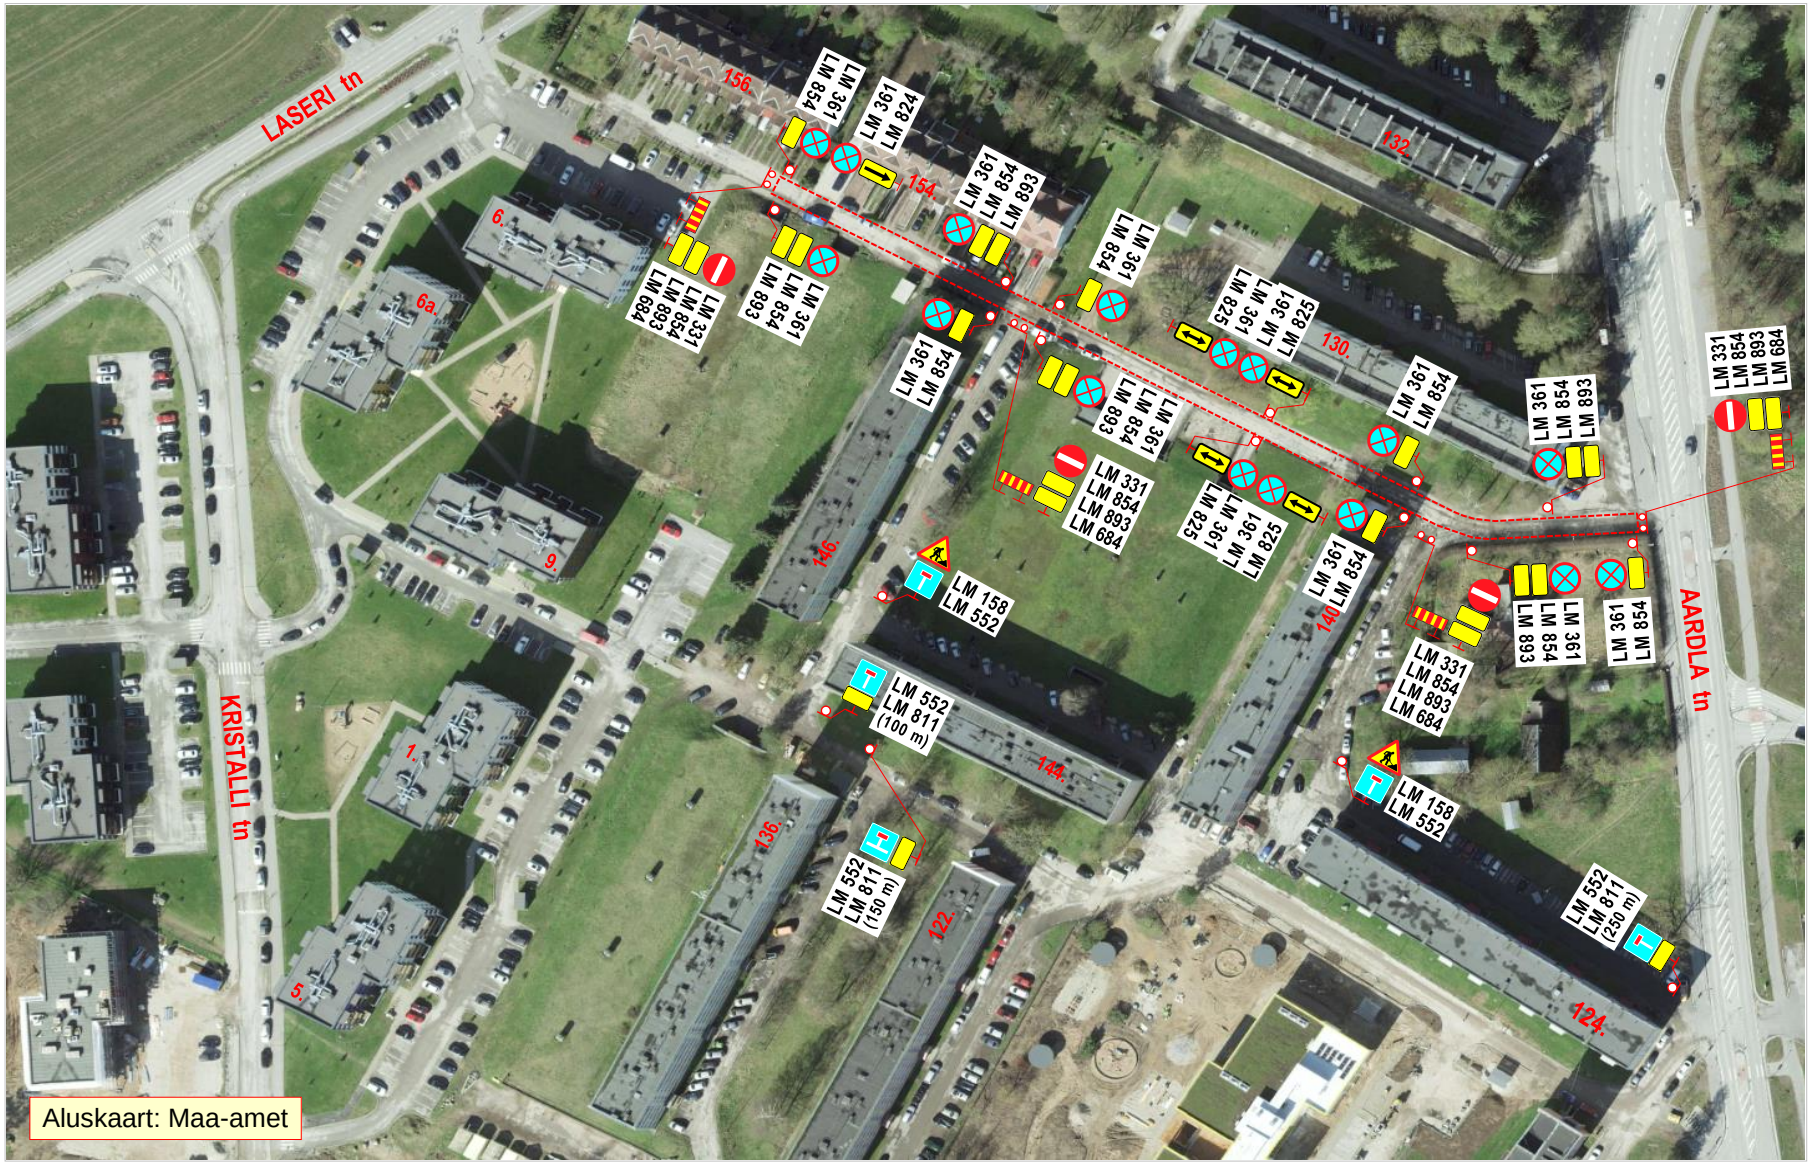

Märkused:

1. Teostatavad tööd: **teekatte taastamistööd**.
2. Liiklusmärgil **LM 893** kirje: „**Teekatte taastamistööd**“.
3. Joonisel toodud ajutiste liikluskorraldusvahendite paigaldamisel, liikluse korraldamisel ja tööde teostamisel lähtuda majandus- ja taristuministri 13.07.2018 määrusest nr 43 “Nõuded ajutisele liikluskorraldusele“.

OÜ STOPP
Sepa 17 c, Tartu 51013
tel: 50 14 029
e-mail: stoppoy@gmail.com
MTR nr: **ELK000059**
vastutav isik: Sulev Sannik
kutsetunnistus nr **180686**

LIIKLUSKORRALDUSE PROJEKT

Tööde teostamise koht:
Aardla 148a juurdepääsutee, lõigul: Aardla 130 - Aardla 156, Tartu linn.

Koostas: M. Loost			
Töid teostab:	RoadWest OÜ Turu tn 34, Tartu 51014 Tartumaa		
Tööde algus:	.24.a.	**Tööde lõpp:**	.24.a.
Ohutute liiklustingimuste tagamise eest tööpiirkonnas vastutab:	**MADIS PÄRLI**		
tel: +372 5199 9488	**kuup:**	**allkiri:**	